
СИТУАЦИЯ ул."Йорданка Николова" – гр. Димово

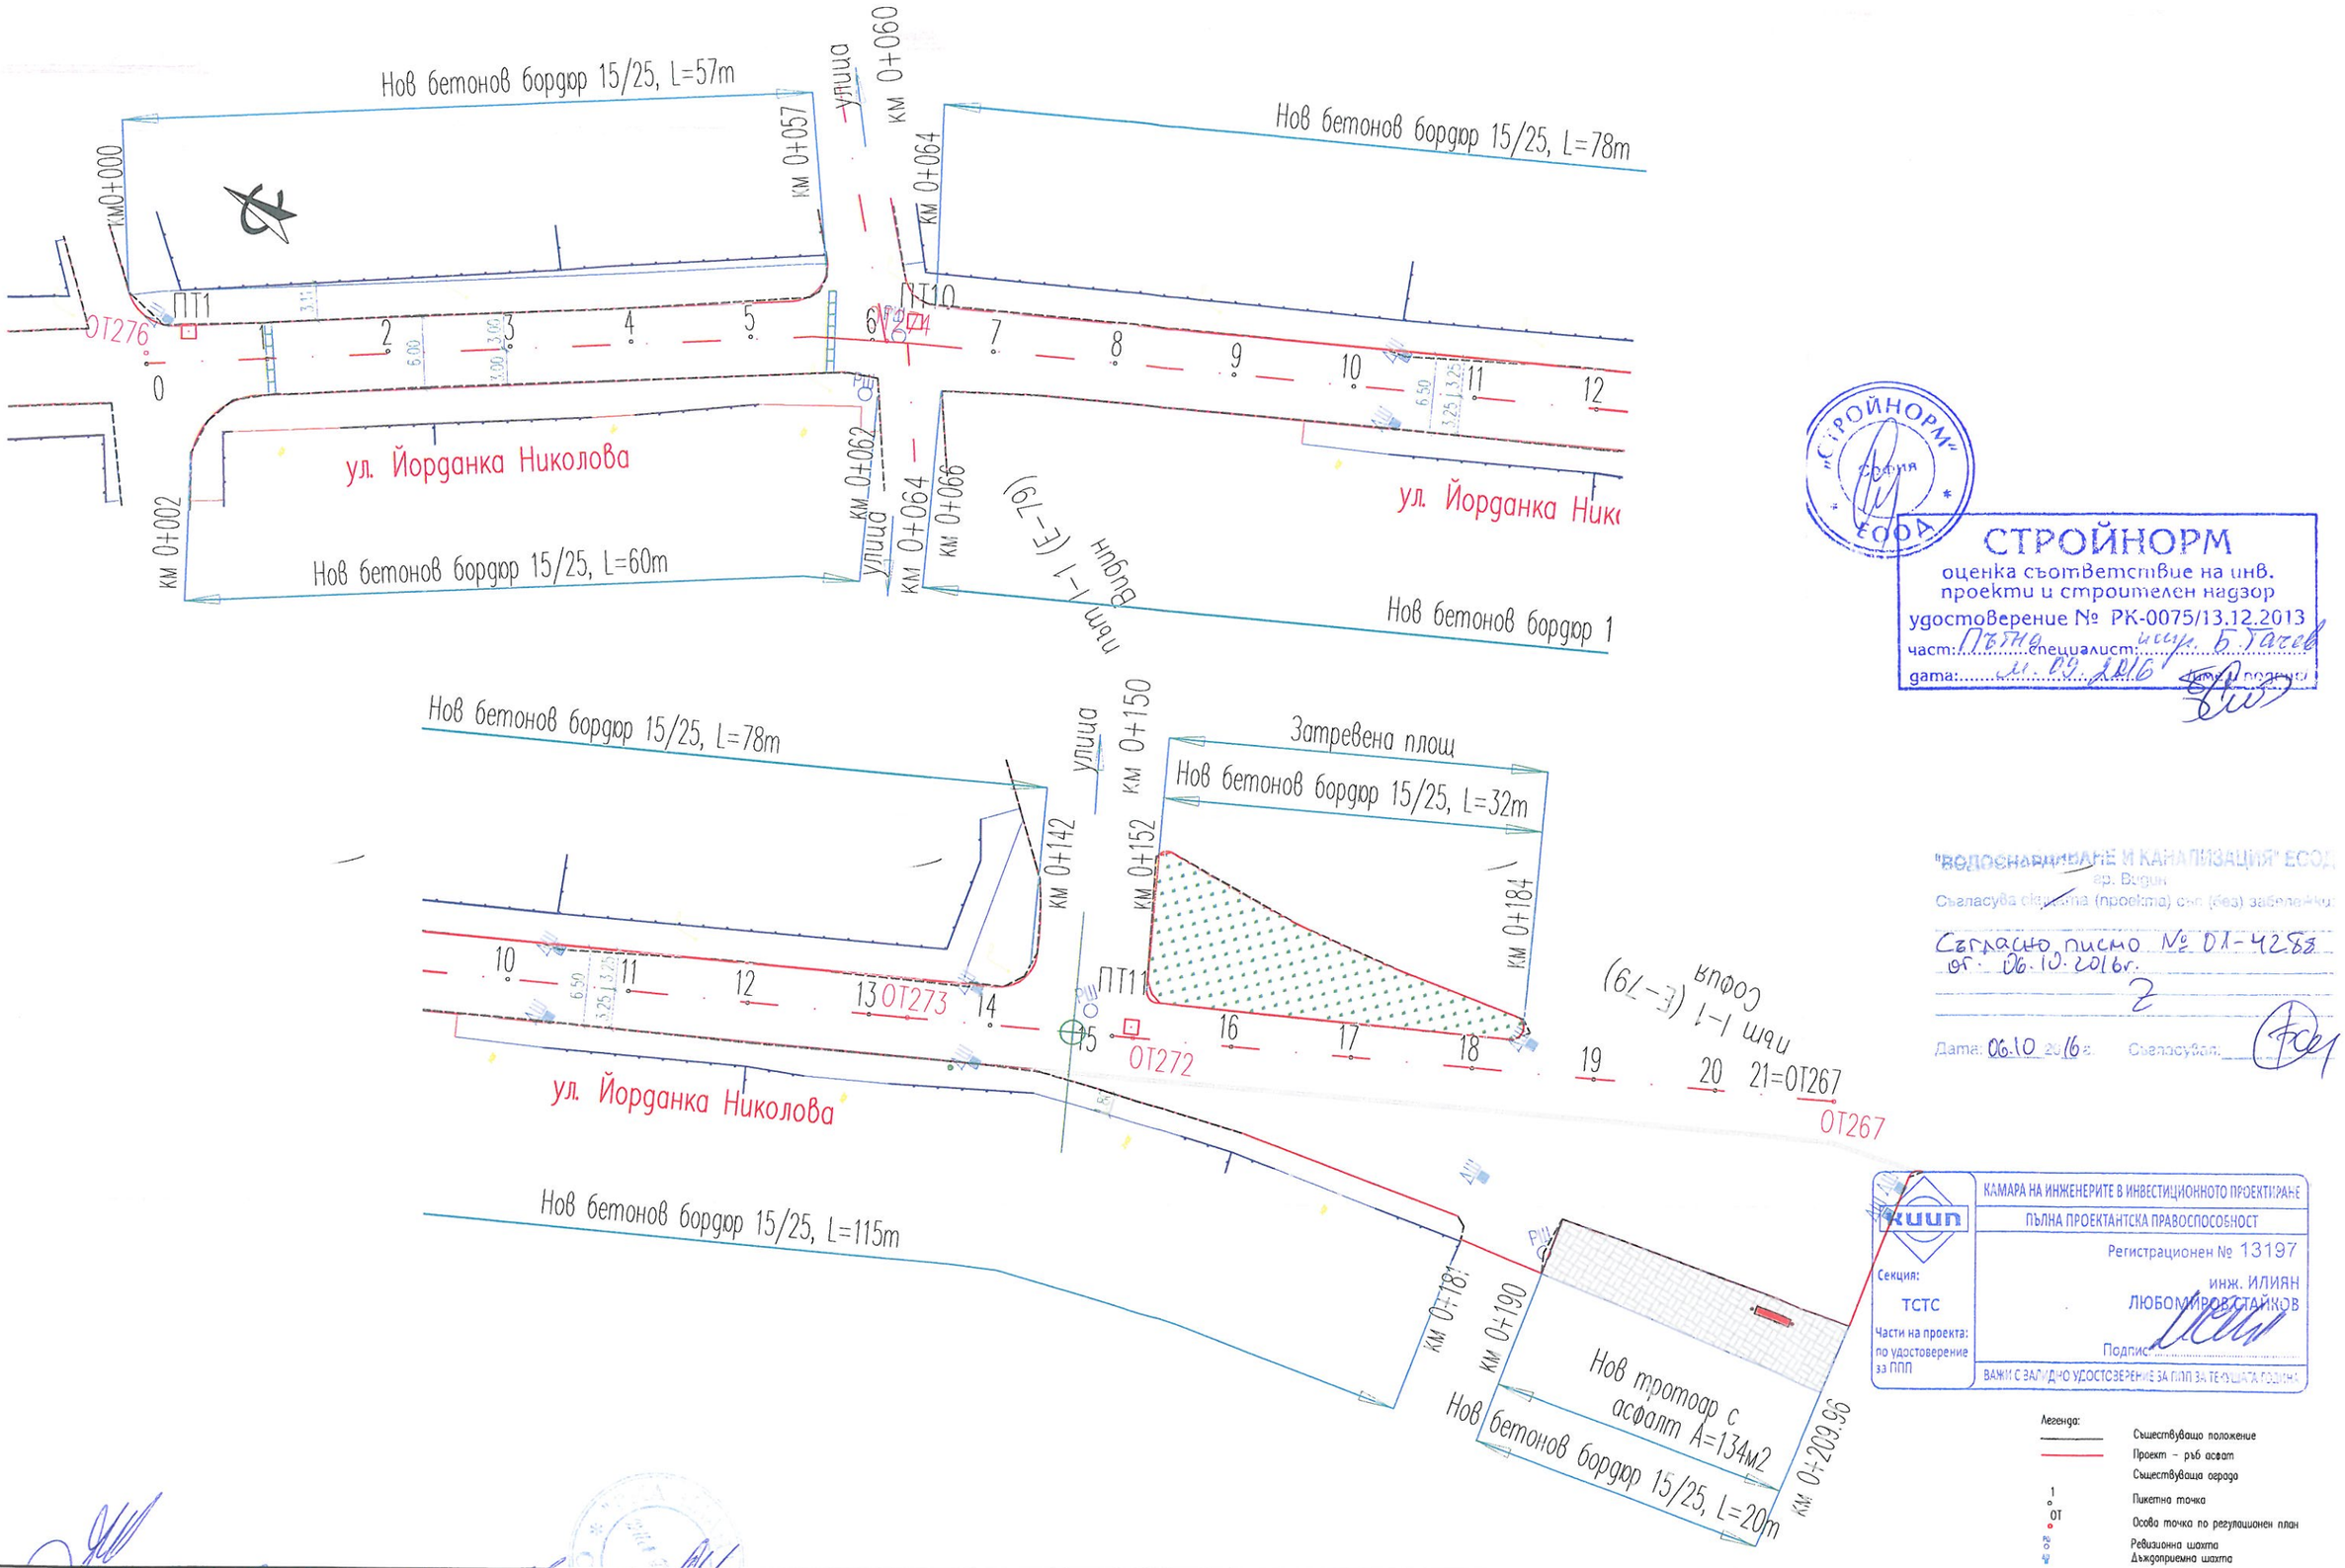

"СТРОЙНОРМ" София ЕООД

СТРОЙНОРМ
оценка съответствие на инв. проекти и строителен надзор
удостоверение № РК-0075/13.12.2013
част: Пътна специалист: инж. Б.Тачев
дата: 11.09.2016 Дата и подпис


"ВОДОСНАБДЯВАНЕ И КАНАЛИЗАЦИЯ" ЕООД гр. Видин
Съгласува екземпляра (проекта) съм (без) забележки:
Съгласно писмо № 01-4283 от 06.10.2016г.
Дата: 06.10.2016 г. Съгласувал:

КАМАРА НА ИНЖЕНЕРИТЕ В ИНВЕСТИЦИОННОТО ПРОЕКТИРАНЕ
ПЪЛНА ПРОЕКТАНТСКА ПРАВОСПОСОБНОСТ
Регистрационен № 13197
инж. ИЛИЯН ЛЮБОМИРОВ СТАЙКОВ
Подпис:
ВАЖИ С ВАЛИДНО УДОСТОВЕРЕНИЕ ЗА ППП ЗА ТЕКУЩАТА ГОДИНА
Секция: ТСТС
Части на проекта: по удостоверение за ППП

Легенда:
- Съществуващо положение
- Проект – ръб асфалт
- Съществуваща ограда
- 1 ПТ Пикетна точка
- Осова точка по регулационен план
- РШ Ревизионна шахта Дъждоприемна шахта


ОТГОВОРЕН ПРОЕКТАНТ ЧАСТ ПЪТНА: /инж. Даниела Пенева/ ПРОЕКТАНТ: /инж.Илиян Стайков/	ВОДЕЩ ПРОЕКТАНТ ЧАСТ ПЪТНА: /инж.Илиян Стайков/	РЪКОВОДИТЕЛ ЕКИП: /инж. Валери Пенев/	УПРАВИТЕЛ: /инж. Даниела Пенева/	РЕПУБЛИКА БЪЛГАРИЯ ВЪЗЛОЖИТЕЛ: ОБЩИНА ДИМОВО ИЗПЪЛНИТЕЛ: "ВИАПЛАН" София ул."Тодор Каблешков" №55 вх.А	ДОГОВОР No	ОБЕКТ: "Изготвяне на технически проекти и осъществяване на авторски надзор за обект: „Реконструкция и рехабилитация на съществуващи улици, тротоари и съоръженията към тях в община Димово" с цел кандидатстване по Програмата за развитие на селските райони 2014–2020 г."	ЛИСТ No 13-02-01-0
					ТЕХНИЧЕСКИ ПРОЕКТ / МАЩАБ 1:500	ПОДОБЕКТ: Рехабилитация на част от уличната мрежа в град Димово СЪДЪРЖАНИЕ: ул.Йорданка Николова–СИТУАЦИЯ	

НАДЛЪЖЕН ПРОФИЛ ул."Йорданка Николова" – гр. Димово

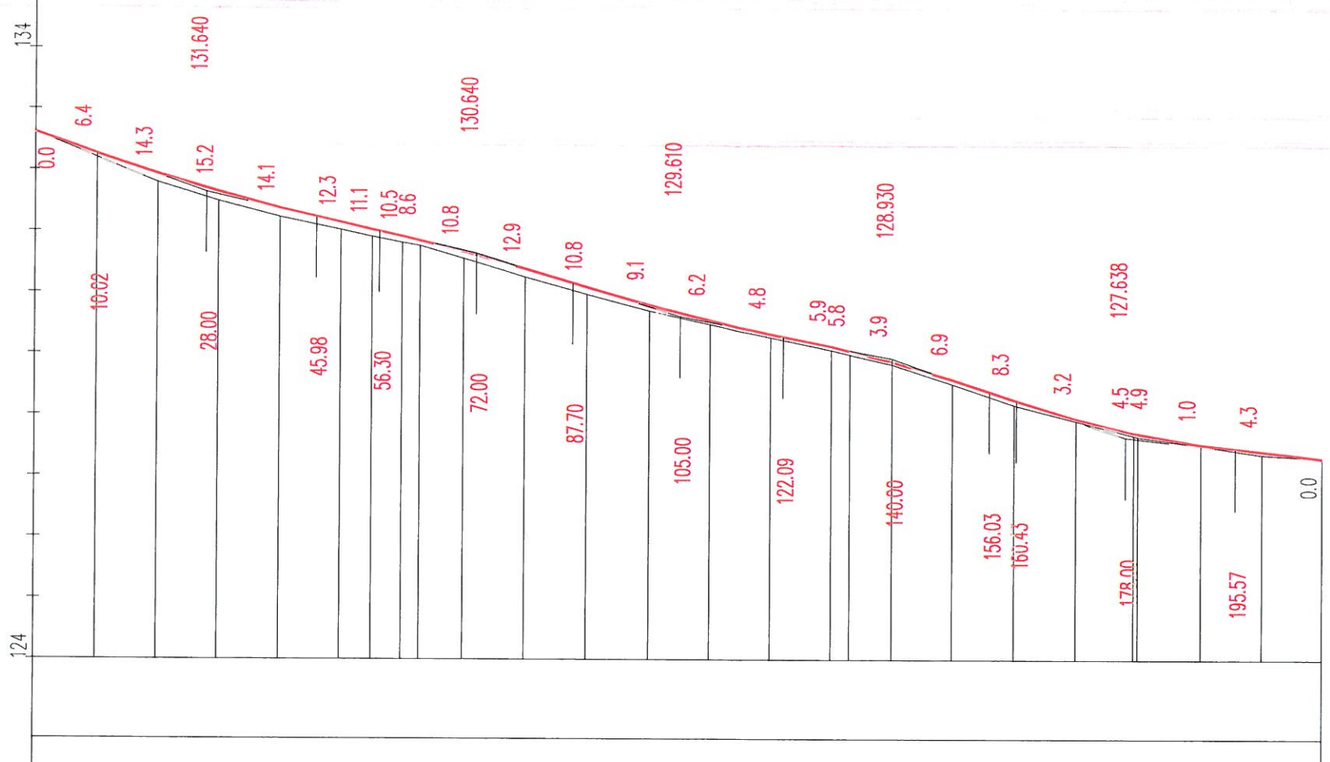

| | | |


ТИП НАПРЕЧЕН ПРОФИЛ ул.Йорданка Николова

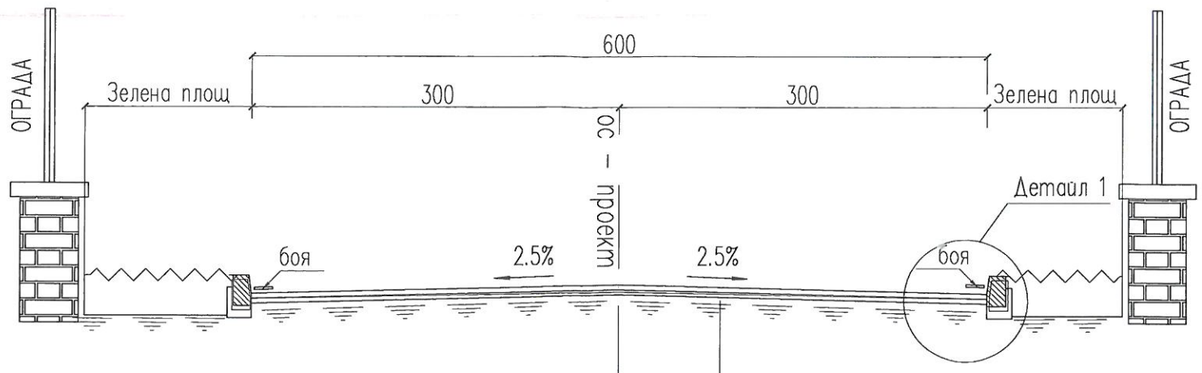

„СТРОЙНОРМ" София

ФОА СТРОЙНОРМ
оценка съответствие на инв. проекти и строителен надзор
удостоверение № РК-0075/13.12.2013
част: Пътна специалист: инж. Б. Тачев
дата: 21.09.2016 /име и подпис/

ТИП НАПРЕЧЕН ПРОФИЛ ул.Йорданка Николова

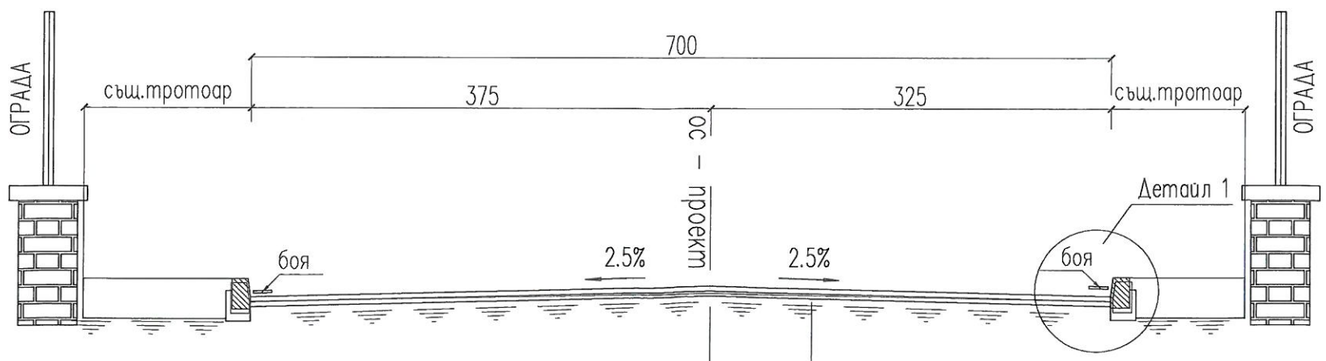


по одобрено трасе
гр. Димово

Разрешава се изработване, разпределение, разполагане и използване на гр. Димово
без конструктивните елементи с
поправка направена с. син цвят
гр Димово 29.09.2016г.
гл. архитект
арх. М. Чобанов

КАМЕРА НА ИНЖЕНЕРИТЕ В ИНВЕСТИЦИОННОТО ПРОЕКТИРАНЕ
ПЪЛНА ПРОЕКТАНТСКА ПРАВОСПОСОБНОСТ
Регистрационен № 13197
инж. ИЛИЯН ЛЮБОМИРОВ СТАЙКОВ
Подпис
ВАЛИДЕН С ВАЛИДНО УДОСТОВЕРЕНИЕ ЗА ПЛП ЗА ТЕКУЩАТА ГОДИНА
Секция: ТСТС
Части на проекта: по удостоверение за ПЛП

ОТГОВОРЕН ПРОЕКТАНТ ЧАСТ ПЪТНА: /инж. Даниела Пенева/ ПРОЕКТАНТ: /инж.Илиян Стайков/	ВОДЕЩ ПРОЕКТАНТ ЧАСТ ПЪТНА: /инж.Илиян Стайков/	РЪКОВОДИТЕЛ ЕКИП: /инж. Валери Пенев/	УПРАВИТЕЛ: /инж. Даниела Пенева/	РЕПУБЛИКА БЪЛГАРИЯ ВЪЗЛОЖИТЕЛ: ОБЩИНА ДИМОВО ИЗПЪЛНИТЕЛ: "ВИАПЛАН" София ул."Тодор Каблешков" No55 вх.А	ДОГОВОР No ТЕХНИЧЕСКИ ПРОЕКТ / МАЩАБ 1:50	ОБЕКТ: "Изготвяне на технически проекти и осъществяване на авторски надзор за обект „Реконструкция и рехабилитация на съществуващи улици, тротоари и съоръженията към тях в община Димово" с цел кандидатстване по Програмата за развитие на селските райони 2014–2020 г." ПОДОБЕКТ: Улици – гр. Димово СЪДЪРЖАНИЕ: ТИП НАПРЕЧЕН ПРОФИЛ – ул."Йорданка Николова"	ЛИСТ No 13-03-01-0

План на отводняването ул."Йорданка Николова" – гр. Димово

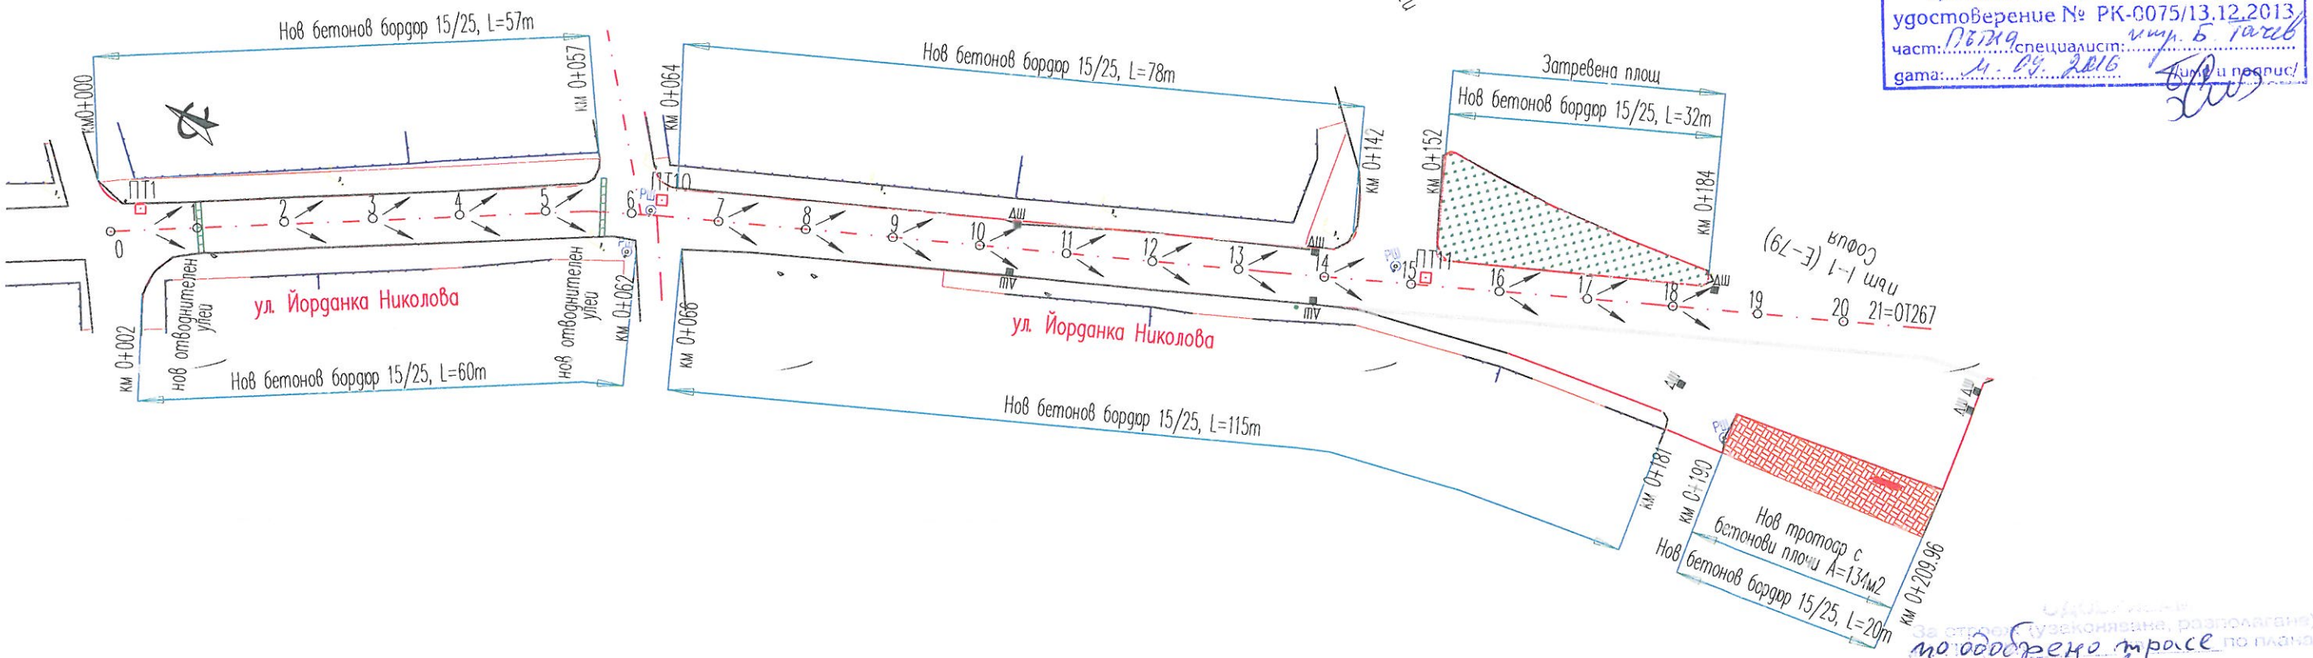

"СТРОЙНОРМ" София

ФФА СТРОЙНОРМ
оценка съответствие на инв. проекти и строителен надзор
удостоверение № РК-0075/13.12.2013
част: ПБТИЗ специалист: инж. Б. Гагов
дата: 14.09.2016 (име и подпис)

По одобрено трасе по плана на гр. (с.) Димово
без конструктивните взаимоти с поправка направена с. СИН
гр Димово 29.09.2016 г.

КАМАРА НА ИНЖЕНЕРИТЕ В ИНВЕСТИЦИОННОТО ПРОЕКТИРАНЕ
ПЪЛНА ПРОЕКТАНТСКА ПРАВОСПОСОБНОСТ
Регистрационен № 13197
инж. ИЛИЯН ЛЮБОМИРОВ СТАЙКОВ
Подпис:
ВАЖИ С ВАЛИДНО УДОСТОВЕРЕНИЕ ЗА ППП ЗА ТЕКУЩАТА ГОДИНА
Секция: ТСТС
Части на проекта: по удостоверение за ППП

ОТГОВОРЕН ПРОЕКТАНТ ЧАСТ ПЪТНА: /инж. Даниела Пенева/ ПРОЕКТАНТ: /инж.Стоянка Гергиева/	ВОДЕЩ ПРОЕКТАНТ ЧАСТ ПЪТНА: /инж.Илиян Стайков/	РЪКОВОДИТЕЛ ЕКИП: /инж. Валери Пенев/	УПРАВИТЕЛ: /инж. Даниела Пенева/	РЕПУБЛИКА БЪЛГАРИЯ ВЪЗЛОЖИТЕЛ: ОБЩИНА ДИМОВО ИЗПЪЛНИТЕЛ: "ВИАПЛАН" София ул."Тодор Каблешков" №55 вх.А	ДОГОВОР No ТЕХНИЧЕСКИ ПРОЕКТ / МАЩАБ 1:500	ОБЕКТ: "Изготвяне на технически проекти и осъществяване на авторски надзор за обект: „Реконструкция и рехабилитация на съществуващи улици, тротоари и съоръженията към тях в община Димово" с цел кандидатстване по Програмата за развитие на селските райони 2014–2020 г." ПОДОБЕКТ: Рехабилитация на част от уличната мрежа в гр. Димово СЪДЪРЖАНИЕ: План на отводняването – ул. Йорданка николова	ЛИСТ No 13-04-01-0