


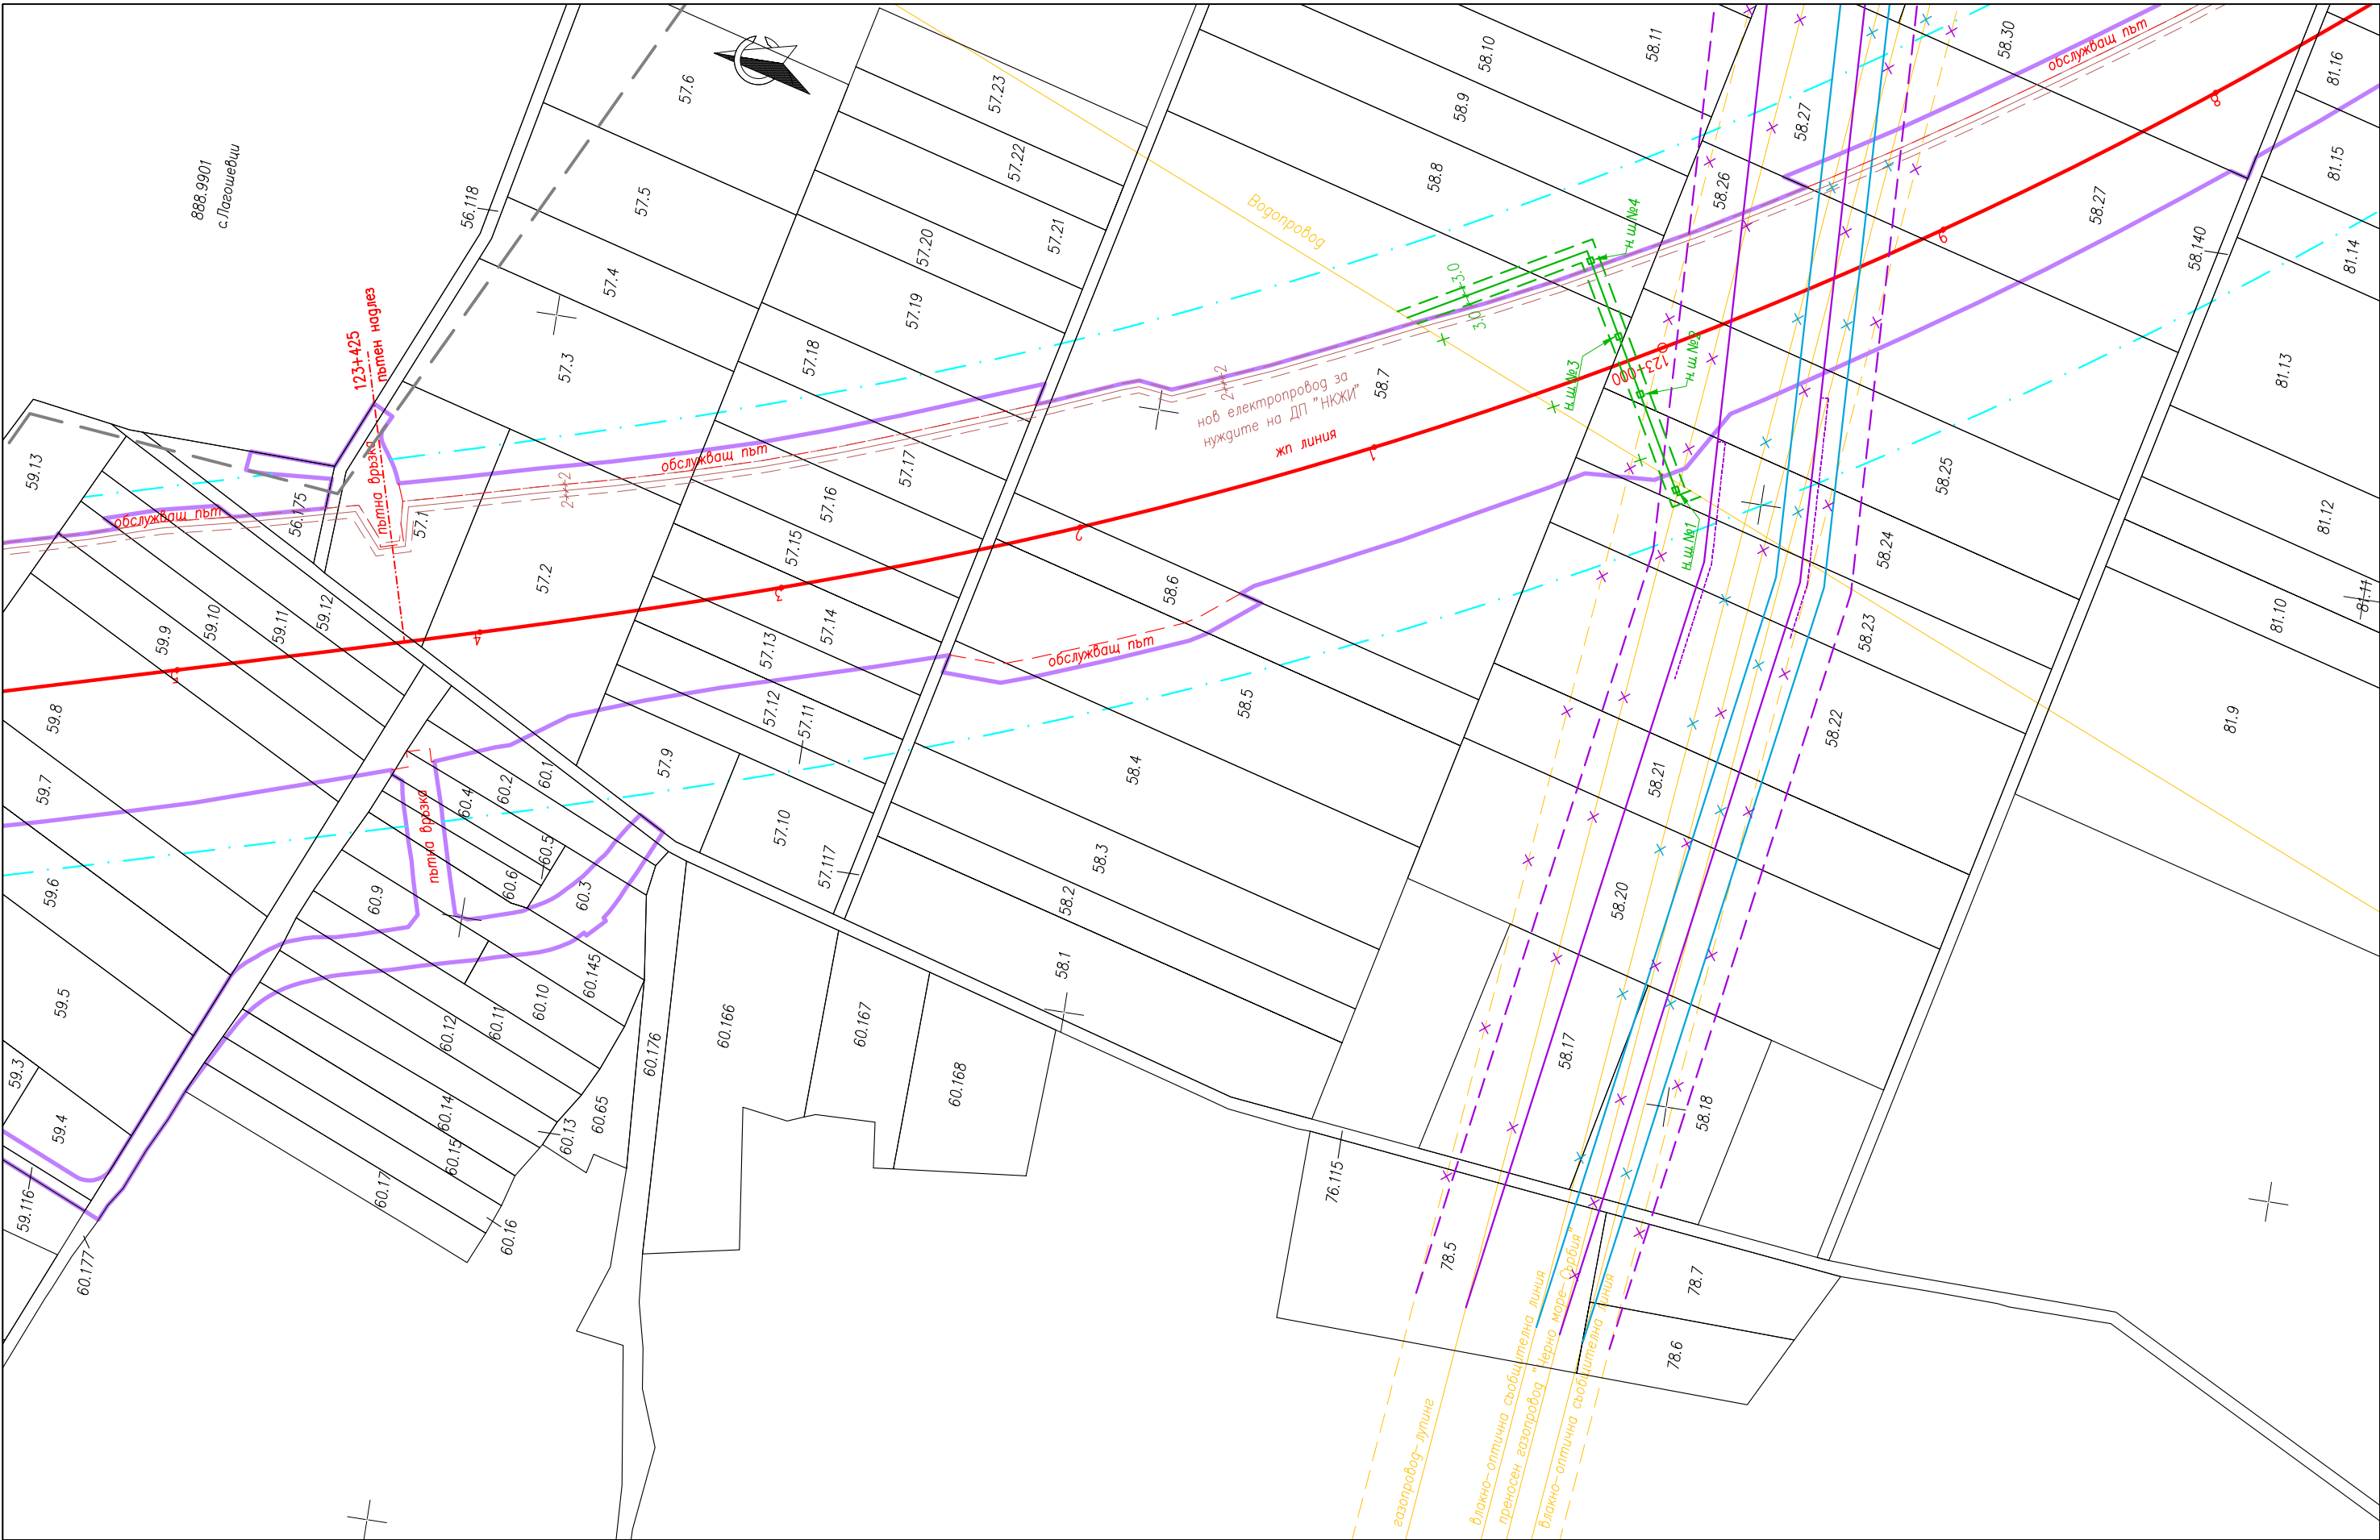

		Договор 4900/30.01.2015 г. Актуализация на идеен проект и изработване на Подробен устройствен план, План за регулация и застрояване и Парцеларен план и технически проект на жп участък Видин – Медковец по проект: „Проектиране на строителство на железопътна линия Видин – София: Актуализация на проекта и подготовка на железопътен участък Видин – Медковец“ Проектът е съфинансиран от Европейския съюз по Оперативна програма "Транспорт"						Съдържа: Подробен устройствен план – парцеларен план за териториите, необходими за изграждане на жп линия Видин - София, участък Видин-Медковец, разположени в землището на с. Лагошевици, общ. Димово, обл. Видин				Водещ проектант: /инж. Т. Георгиев/		
Възложител:		Изпълнител:	ОБЕДИНЕНИЕ СЕ-22 	Участък: Видин - Медковец		Част: ПУП	Фаза:	Окончателен проект		Име:	Подпис:	Код на чертеж: СЕ22-VM-UPS-00-82-4Т		
				Землище: с. Лагошевици, ЕКАТТЕ 43027 общ. Димово, обл. Видин			Дата:	05.2024г.					Проектант: инж. Зл. Райкова Р-л екип: инж. В. Михайловски	Лист: 3/8 Мащаб: 1:2000
Координатна система : ККС 2005														

