ДЗЗД “ВИА ПЛАН -БУРДА”

София 1680, бул. Т. Каблешков 55А, ет.4,
Тел.:02 4391551 / 02 4391550, Факс: 02 / 9559 29, email: viaplan@viaplan-bg.com

ВЪЗЛОЖИТЕЛ: АГЕНЦИЯ “ ПЪТНА ИНФРАСТРУКТУРА”

ИЗПЪЛНИТЕЛ: ДЗЗД “ВИА ПЛАН-БУРДА”

ПРОЕКТНА ДОКУМЕНТАЦИЯ

ОБЕКТ: МОДЕРНИЗАЦИЯ НА ПЪТ I-1 (Е79) ВИДИН – БОТЕВГРАД УЧАСТЪК ОТ КМ 3+757 ДО КМ 61+750 (КИЛОМЕТРАЖ ПО СЪЩЕСТВУВАЩ ПЪТ I-1)=58+128.47 (КИЛОМЕТРАЖ ПО ПРОЕКТ)

УЧАСТЪЦИ ОТ КМ 3+757 ДО КМ 33+400; ОТ КМ 33+400 ДО КМ 47+000; ОТ КМ 47+000 ДО КМ 58+128.47

ФАЗА: ТЕХНИЧЕСКИ ПРОЕКТ

ЧАСТ: ПАРЦЕЛАРЕН ПЛАН – ГОРСКИ ТЕРИТОРИИ

ЗЕМЛИЩЕ КОСТИЧОВЦИ
общ. Димово, обл. Видин
ЕКАТТЕ 38995
от км 39+472.36 до км 44+516.11

ДЗЗД “ВИА ПЛАН – БУРДА”

УПРАВИТЕЛ:

/ инж. Даниела Пенева /

УПРАВИТЕЛИ:

/ инж. Даниела Пенева /

“ВИА ПЛАН” ЕООД

/ инж. Илия Бурда /

“ИЛИЯ БУРДА” ЕООД

камара на инженерите в инвестиционното проектиране

УДОСТОВЕРЕНИЕ

ЗА ПЪЛНА ПРОЕКТАНТСКА ПРАВОСПОСОБНОСТ

Регистрационен номер № 42955

Важи за 2019 година

инж. КАЛИНА ВАЛЕРИЕВА ХРИСТОВА

ОБРАЗОВАТЕЛНО-КВАЛИФИКАЦИОННА СТЕПЕН

МАГИСТЪР

ПРОФЕСИОНАЛНА КВАЛИФИКАЦИЯ

ИНЖЕНЕР - ГЕОДЕЗИСТ

включен в регистъра на КИИП за лицата с пълна проектантска правоспособност
с протоколно решение на УС на КИИП 149/29.06.2018 г. по части: 22.01.2019 г.

КАМАРА НА ИНЖЕНЕРИТЕ В ИНВЕСТИЦИОННОТО ПРОЕКТИРАНЕ
ПЪЛНА ПРОЕКТАНТСКА ПРАВОСПОСОБНОСТ
Регистрационен № 42955
Инж. КАЛИНА ВАЛЕРИЕВА ХРИСТОВА
Части на проекта: по удостоверение за ППП
Подпис
ВАЖИ С ВАЛИДНО УДОСТОВЕРЕНИЕ ЗА ППП ЗА ТЕКУЩАТА ГОДИНА

ГЕОДЕЗИЯ, ПРИЛОЖНА ГЕОДЕЗИЯ, ВЕРТИКАЛНО ПЛАНИРАНЕ, ТРАСИРОВЪЧНИ ПРОЕКТИ И ПЛАНОВЕ, ПЛАНОВЕ ЗА РЕГУЛАЦИЯ

Председател на РК
инж. Г. Кордов

Председател на КР
инж. А. Чипев

Председател на УС на КИИП
инж. И. Каралеев

0 2019

Възложител: Агенция „Пътна инфраструктура”
Проектант: ДЗЗД "ВИА ПЛАН - БУРДА"
Обект: МОДЕРНИЗАЦИЯ НА ПЪТ I-1 (Е-79) "ВИДИН - БОТЕВГРАД", УЧАСТЪК ОТ КМ 3+757 ДО КМ 61+750 (КИЛОМЕТРАЖ ПО СЪЩ. ПЪТ I-1)≡58+128.47 (КИЛОМЕТРАЖ ПО ПРОЕКТ)
Местонахождение: Област Видин

ОБЯСНИТЕЛНА ЗАПИСКА

Към парцеларен план ***(горски територии)***
с. Костичовци ЕКАТТЕ 38995
от км 39+426.36 до км 44+516.11

ОСНОВАНИЕ И ЦЕЛ НА РАЗРАБОТКАТА

Настоящият проект за парцеларен план в землището на Костичовци **с ЕКАТТЕ 38995** е неразделна част от цялостния проект за горепосочения участък.

Проектът е разработен върху извадка от цифровия модел на действащата кадастрална карта за землището на с. Костичовци, одобрена със заповед № РД-18-419/14.02.2018 г. на изпълнителния директор на АГКК. Данните са предоставени от Възложителя.

1. ОБЩА ЧАСТ

1.1. ОСНОВАНИЕ И ЦЕЛ НА РАЗРАБОТКАТА

Обектът е разположен в Северозападната част на България на територията на област Видин.

Началото и краят на линейния обект, са определени както от Техническата спецификация на обекта така и от възможността за използването на всеки участък като отделен самостоятелен път:

Началото на участъка започва при км 3+757 /края на действащата пътна връзка “Дунав мост II”/. Преминава по обходния път на гр. Видин, като се предвижда уширението му от габарит Г12 на габарит Г20 на запад. След км 8+870 трасето напуска съществуващият път и продължава по изцяло нов терен на юг.

Краят на участъка е преди село Ружинци при км 58+128.47 с включване към следващия проектен участък и е в близост до път Е79 /в самото начало на село Ружинци/.

2. НАСОКИ НА ТЕХНИЧЕСКОТО РЕШЕНИЕ

Проектът за скоростният път е направен извън обхвата на съществуващия път I-1 Е79 Видин-Кула.

Проектна скорост:

– от км 3+757 до км 8+870 – обходният път на гр. Видин – Vпр.=80км/ч;

– от км 33+400 до км 58+128.47 /началото на с. Ружинци/ – Vпр.=120км/ч, съгласно Норми за проектиране на пътища от 2000 г.

Тип пътно платно:

– от км 3+757 до км 8+870 – габарит Г20;

– от км 8+870 до км 58+128.47 /км 61+750/ – 23.50м по Техническа спецификация. С писмо № 53-00-14132/01.11.2013 г на А"ПИ" е възложена корекция на габарита на 28 м.

Типови напречни профили:

- За участъка от км 3+757 до км 8+870
  - габарит Г20 – настилка 2х7.50 м, зелена ивица – 2.00 мм, банкети – 1.50 м;
- За участъка от км 8+870 – до края /обвързано с разработката за следващия участък/
  - габарит Г/28 – настилка 2х7.50 м, водещи ивици 2х0.50 м, зелена ивица – 3.50 м, аварийни ленти 2х2.50 м и банкети – 2х1.50 м.

Настилка

- плътен асфалтобетон сплит мастик SMA 0/11 S(SMA12.5) с полимермодифициран битум – устойчивост на полируемост PSV–min50 – 4см E1=1200MPa;
- плътен асфалтобетон – тип А (АС12.5) с полимермодифициран битум (за аварийните ленти) – 4 см E1=1200MPa;
- асфалтова смес за долен пласт 0/20 с полимермодифициран битум – 6 см. E2=1000MPa;
- асфалтова смес за основа Ао – 12 см E3=800MPa;
- основен пласт, стабилизиран с цимент – 20 см. E4=600MPa;
- трошен камък с подбрана зърнометрия съгл.Т4202.2.1 на ТС2014 – 20 см E5=350MPa;
- зона "А" – от почви А-I - материали съгл.Т3403.1 на ТС – 50см.

Откоси за насип

- 1:2 – при насипа с височина над 6 м;
- 1:3 – за насипи с височина до 7 м.

Откоси за изкоп – съгласно геоложкия доклад и е не по-стръмен от 1:1;

Съгласно обследване за трета лента за тежкотоварни автомобили, тя не е необходима. В съответствие с решение на ЕТИС от първи междинен етап е предвидена в следните участъци:

- От км 36+830.00 до км 39+110.00 – ляво;
- От км 39+110.00 до км 44+000.00 – дясно.

Ограничителни системи за пътища /ОСП/

- В разделителната ивица – тип H2W7;
- От страната на насипа /в банкета/– тип H1W4;
- При големите съоръжения – тип H2W4 в зелената ивица и H4bW6 в тротоарните конзоли.

3. ПРОЕКТНО РЕШЕНИЕ

3.1. СИТУАЦИЯ НА ПЪТЯ

Трасето, по което е разработен настоящият технически проект е решено по следният начин в следните участъци:

От км 3+757 до км 8+870 – Този участък се развива по следата на съществуващият обходен път с уширение на настилката надясно /запад/ от габарит Г12 до Г20. Пътните

връзки на съществуващите два пътни възела от страната на уширението се реконструират съобразно новото проектно решение. Съществуващите кръстовища се решават като едностранни с осигуряване само на вход и изход по посоки. При кръстовището за с. Рупци км 7+731 се предвижда изграждането на подпорна стена към прилежащият имот с автосервиз, поради нивелетното повдигане в този участък. В участъка на съществуващата бензиностанция "Съни ойл" по нивелетни причини е предвидена планировка на входа и изхода ѝ.

От км 8+870 до км 33+400 – Ситуацията е разработена за проектна скорост 120км/ч от 15 броя хоризонтални криви с минимален радиус 870 м. Отчетени са следните пресичания:

От км 33+400 до км 37+000.00 – Пътят преминава западно от съществуващия път I-1 Е79, в близост до изоставен птицекомбинат, за който е оставен път за достъп от общинския път при км 33+494. В този участък терен е относително равнинен скоростния път пресича при км 36+409 ж.п. линия Видин-София с надлез и минава над напоителен канал. В този подучастък няма минимални радиуси на хоризонталните криви. При км 36+060 е предвиден пътен възел „Макреш", с възможност за връзка с село Макреш, град Димово и две връзки към път I-1 Е79 Видин-Кула (северно по общинския път и южно по път III-1403 – /с. Подгоре – гара Макреш /път I-1/). В съответствие Решение на ЕТИС в този участък са направени рехабилитация, реконструкция и нови пътища както следва:

- **От км 0+000 до км 2+259.30 –** реконструкция на път III-1403 в участъка от км 0+900 до км 2+040 с преминаване над скоростния път и рехабилитация в участъците от км 0+000 до км 0+900 и от км 2+040 до км 2+159.30;
- **От км 0+000 до км 2+552,97** – нов път за гара Срацимир, условно наречен 1, разположен успоредно на скоростния път източно, краят на пътя е при подлеза за достъп на птицекомбината;
- **От км 0+000 до км 0+769,40 –** реконструкция на съществуващия път условно наречен път за гара Срацимир 2 с начало път I-1 /Е79/ Видин -Кула и край подлеза за достъп при птицекомбината.

От км 37+000 до км 42+300 – Скоростният път се спуска към град Димово и река Арчар, пресича път I-1 Е79 Видин – Кула при км 38+098 с триотворно съоръжение, като в единия отвор е проектиран и нов селскостопански път при км 38+119,80. Пресича няколко канала и след това река Арчар при км 39+140 с шест отворно съоръжение. След моста на река Арчар започва изкачване, като се преминава над път III-1102 /Арчар-Димово- граница Сърбия/ при км 40+177,73 и дере при км 40+252. При км 40+300 пътят е над град Димово, като в този участък пътят и част от следващият подучастък са с минимални на радиуси на хоризонталните криви.

От км 42+300 до км 47+000 – пътят преминава над град Димово и село Бела като е разположен успоредно на частично изграждания през годините път Димово-Ружинци, в подучастъка са проектирани два селскостопански подлеза при км 42+650 и км 44+194. При км 46+388 се пресича път I-1 /Е79/ Видин-Кула, като на него е развит пътен възел тип „Полудетелина" и достъп на селскостопански път към първокласния, този селскостопански път обслужва намиращата се наблизо кариера при село Орешец.

От км 47+000 до км 52+000 – пътят преминава успоредно на ж.п, линията, като е отдалечен от нея и не се засяга съществуващия селскостопански път успореден на нея, пресича река Скомля над язовир Скомля при км 49+350 с три отворно съоръжение, като в два от отворите са направени селскостопански пътища двустранно за достъп към язовира. Преминава над две дерета, в този участък е предвиден селскостопански подлез при км

50+420, площадка за отдих при км 50+600. При км 51+903.40 последователно пресича с четириотворно съоръжение ж.п. линията Видин-София и път VID1003 /Орешец/. В този участък преди пресичането на ж.п. линията пътят е проектиран с крива с минимален радиус 900 м.

От км 52+000 до км 58+128.47 – След преминаването на пътя за село Орешец, скоростният път се спуска към с. Ружинци, пресича няколко дерета и река Барата при км 54+130 с три отворно съоръжение, като в двата отвора са разположени два селскостопански пътища. При км 55+350 е проектиран селскостопански подлез, а при км 56+130 се преминава над път I-1 /Е79/ Видин-Кула с три отворно съоръжение.

3.2. ПЪТНИ ВЪЗЛИ

- ПЪТЕН ВЪЗЕЛ ПРИ КМ 9+585.63 с надлез на път I-1 /отделянето на обходния път/ - тип тромпет;
- ПЪТЕН ВЪЗЕЛ ПРИ КМ 20+315 с път III-1413 Дунавци-Синаговци -тип полудетелина;
- ПЪТЕН ВЪЗЕЛ ПРИ КМ 30+202 с път III-141 – тип полудетелина;
- ПЪТЕН ВЪЗЕЛ „МАКРЕШ“ ПРИ КМ 36+080 – тип диамант;
- ПЪТЕН ВЪЗЕЛ „БЕЛА“ ПРИ КМ 46+388 – тип полудетелина.

Трасето на новият път преминава през следните землища: гр. Видин, с. Новоселци, с. Слана бара, гр. Дунавци, с. Търняне, с. Синаговци, с. Жеглица, с. Ивановци, с. Срацимирово, гр. Грамада, с. Вълчек, гр. Димово, с. Макреш, с. Шипот, с. Костичовци, с. Бела, с. Дълго поле, с. Скомля, с. Орешец, с. Медовница и с. Ружинци.

3.3. ИНЖЕНЕРНО-ГЕОЛОЖКИ И ХИДРОЛОЖКИ ХАРАКТЕРИСТИКИ

Проучваният път попада в северозападната част на България, в зоната на Мизийската платформа. Трасето преминава през т.нар. Кулска зона, която се характеризира със структурна цялост и липса на големи разломни зони. В прегледаните архивни материали не се откриват сведения за наличието на активни разломи или разседно-възседни структури в околността. Не се установяват също и синклинални или моноклинални форми. По сложен в тектонско отношение става строежът в Предбалкана, който започва от високите хълмове, разположени югозападно от мястото на новото пътно трасе.

Древната тектонската дейност в района е допринесла за формирането на настоящите геоложки условия. Те се изразяват в наличието на подложка от относително млади скални формации с неогенска (миоценска) възраст. Върху тези седименти залягат кватернерни отложения, които имат много разнообразен произход. Срещат се седименти от речни тераси (алувиални), склонови (делувиални и пролувиални) и еолични (льосовидни) депозити. В много участъци, описаните кватернерни разновидности, се смесват помежду си в различни съотношения. В зоната на съществуващите пътища и селища до новото трасе се откриват и съвременни наслаги от насипни материали.

Скалите от докватернерната подложка в района са с неогенска възраст. Те се разкриват в склоновете на долината на река Арчар при град Димово, в множеството дерета и долове, както и в откосите на преминаващите в района пътища. Липсва голямо многообразие от литостратиграфски единици (свити).

3.4. ЗАСЕГНАТИ СЪОРЪЖЕНИЯ НА ДРУГИ ВЕДОМСТВА

Изготвени са проекти за реконструкции на всички засегнати съоръжения на други ведомства. Всички пресичания на газопроводи, ж.п. линии, военни пътища и др. са съгласувани със съответните ведомства. Проектите за тях са предмет на самостоятелна разработка и са неразделна част от настоящия проект. Отчетени са следните пресичания и реконструкции на инженерни мрежи в землището на с. Костичовци:

1. Ел. Проводи 20 kV – собственост на ЧЕЗ АД
Предвиждат се реконструкции на ел. проводи ВЛ 20 kV в следните участъци:

- Реконструкция на ВЛ 20 kV "Башовица" при км 40+207;
- Реконструкция на ВЛ 20 kV "Малина" при км 40+215;

2. Питейно-битови водопроводи, собственост на ВиК - Видин:
- Съществуващ водопровод ф 150 – ет. при км 42+230;

3. Телефонни и оптични кабели
– Изграждане на нова канална мрежа за нуждите на държавната администрация по дължината на целият участък, с километраж, съответстващ на пътния километраж

4. СЪЩНОСТ НА РАЗРАБОТКАТА – ГОРСКИ ТЕРИТОРИИ

Проектът за парцеларен план е изготвен с помощта на специализирана програма Mkad. Програмата поддържа графична и текстова част, съгласно Наредба 8/14.06.2001 г.

Участъците от трасето попадащи в землището на с. Костичовци са както следва:
От км 39+472.36 до км 44+516.11

В проекта за парцеларен план са показани оста и обхвата на пътя. Координатите на проектната ос и обхвата на пътя вляво и дясно са дадени в приложение към текстовата част на парцеларния план.

Новопроектираното трасе засяга общо 164 имота в землището на с. Костичовци ЕКАТТЕ 38995, с обща площ 1473.302 дка, от които са засегнати общо 477.966 дка. От всички засегнати имоти, 53 броя са от *Горски територии*. От направените баланси може да се обобщи:

- Имотите с трайно предназначение *Горски територии* са 53;
- Общата площ на имотите с трайно предназначение *Горски територии* е 424.753 дка;
- Трайно засегнатата площ от имоти с трайно предназначение *Горски територии* е 85.433 дка;
- Площта за обезщетяване на имотите с трайно предназначение *Горски територии* е 65.493 дка;
- Площта за промяна на предназначението на имотите с трайно предназначение *Горски територии* е 85.433 дка;

4.1. ПРЕСИЧАНЕ С ИНЖЕНЕРНИ МРЕЖИ

При налагането на сервитути за реконструкцията на засегнати инженерни мрежи, се взимат нормативните разпоредби за различните видове инженерни мрежи.

– ***Обекти за производство, пренос, разпределение и преобразуване на електрическа енергия*** – **Наредба № 16** от 09.06.2004 г (Обн. ДВ. бр.88 от 8 Октомври 2004 г., изм. ДВ. бр.77 от 2 Септември 2008 г., изм. и доп. ДВ. бр.12 от 11 Февруари 2014 г., изм. и доп. ДВ. бр.75 от 29 Септември 2015 г.) За сервитутите на енергийните обекти, чл. 14 -"*(1) В сервитутната зона на енергиен обект за производство, пренос, разпределение и преобразуване на електрическата енергия не се допуска:*

1. всякакъв вид застрояване, включително и на спортни стрелбища и военни полигони за стрелба;

2. засаждане на трайни дървесни насаждения;

3. извършване на сондажни работи, търсене, проучване и добив на подземни богатства;

4. паркиране на всички видове превозни средства;

5. складиране на отпадъци и материали;

6. действия на трети лица върху съоръженията на енергийните обекти;

7. палене на огън и опожаряване на площите след прибиране на селскостопанската продукция;

8. стрелба с ловно и бойно оръжие.

(2) В сервитутната зона се допуска, след писмено съгласие от титуляра на сервитутните права:

1. извършване на строителни и монтажни работи, свързани с полагане, пресичане или ремонт на тръбопроводи и електрически и съобщителни кабели;

2. извършване на строителни или ремонтни работи на други линейни обекти на техническата инфраструктура, пресичащи или успоредни на трасето на линеен електроенергиен обект;

3. временно складиране на селскостопанската продукция, добита в сервитутната зона."

– ***Електронната съобщителна мрежа и на свързаната с нея инфраструктура*** - **НАРЕДБА № 5** от 23.07.2009 г. (обн., ДВ, бр. 63 от 7.08.2009 г.) за реда и начина за определяне на размера, разположението и специалния режим за упражняване на сервитутите на електронните съобщителни мрежи, съоръжения и свързаната с тях инфраструктура, чл. 12, ал. 1 - „*(1) В сервитутната ивица на електронната съобщителна мрежа и на свързаната с нея инфраструктура не се допуска извършването на следните дейности:*

1. застрояване извън определеното по чл. 11 и засаждане на трайни насаждения, освен ако собственикът и предприятието не договорят друго;

2. извършване на сондажни работи, търсене, проучване и добив на подземни богатства;

3. складиране на отпадъци и материали;

4. действия на трети лица върху посочените в приложението към чл. 7 елементи на електронната съобщителна инфраструктура;

5. палене на огън и опожаряване на площите след прибиране на селскостопанската продукция;

6. каквото и да е обработване (разораване) на почвата в сервитутната зона на подземните линейни съоръжения."

Чл. 7. *(1) Минималните размери на сервитутните зони за отделните групи енергийни*

обекти са определени във:

1. (доп. - ДВ, бр. 77 от 2008 г.) приложение № 1 - за енергийни обекти за производство, пренос, разпределение или преобразуване на електрическата енергия, включително за язовири, събирателни и напорни деривации и хидротехнически съоръжения към тях;

2. приложение № 2 - за енергийни обекти за производство, пренос, разпределение или преобразуване на топлинната енергия;

3. приложение № 3 - за енергийни обекти за съхранение, пренос, разпределение или преобразуване на природния газ;

4. (нова - ДВ, бр. 77 от 2008 г.) приложение № 3а - за енергийни обекти за добив, съхранение, пренос или преобразуване на нефт и нефтопродукти.

(2) (Изм. - ДВ, бр. 77 от 2008 г., изм. - ДВ, бр. 12 от 2014 г.) С подробния устройствен план за изграждане или разширение на енергиен обект могат да се установяват и по-малки от определените в приложения № 1, 2, 3 и 3а минимални размери на сервитутната зона, по преценка на титуляря на сервитутните права или при наличие на техническа невъзможност, доказана с проекта.

(3) (Нова - ДВ, бр. 75 от 2015 г.) Титулярят на сервитута най-малко веднъж на 10 години извършва проверка на съответствието на размера на сервитутната зона на енергийния обект за пренос и разпределение на електрическата енергия в поземлени имоти в горски територии с изискванията на приложение № 1 и при необходимост предприема действия за увеличаване размера на сервитутната зона чрез учредяване на сервитут.

В обхвата на землище Костичовци са отчетени следните пресичания:

– **Реконструкция на ВЛ 20 kV "Башовица" собственост на ЧЕЗ при км 40+207** – предвижда се монтирането на два новопроектирани стълба в имоти 74.28 в землището на гр. Димово и в имот 102.91 в землището на с. Костичовци. Новопроектираният стълб в землището на с. Костичовци попада в обхвата на пътя и за него не се предвижда трайно отчуждаване на площи. Предвижда се и монтирането на две новопроектирани шахти в имоти 74.508 и 74.102 в землището на гр. Димово. Новопроектираната мрежа преминава през имот 102.91 в землището на с. Костичовци и реконструираната мрежа, в едно с нормативно определеният сервитут, попада изцяло в обхвата на пътя. *Наредба № 16 от 09.06.2004 г (Обн. ДВ. бр.88 от 8 Октомври 2004 г., изм. ДВ. бр.77 от 2 Септември 2008 г., изм. и доп. ДВ. бр.12 от 11 Февруари 2014 г., изм. и доп. ДВ. бр.75 от 29 Септември 2015 г.) За сервитутите на енергийните обекти чл.7, ал. 1, т.1 и Приложение №1;*

– **Реконструкция на ВЛ 20 kV "Малина" собственост на ЧЕЗ при км 40+215** – предвижда се монтирането на два новопроектирани стълба в имоти 74.30 в землището на гр. Димово и имот 102.91 в землището на с. Костичовци. Новопроектираният стълб в землището на с. Костичовци, попада в обхвата на пътя и за него не се предвижда трайно отчуждаване. Предвижда се и монтирането на две новопроектирани шахти в имоти 74.508, 74.100 и 74.102. Новопроектираната мрежа преминава през имот 102.91 в землището на с. Костичовци, като за него, реконструираната мрежа, в едно с нормативно определеният сервитут, попада изцяло в обхвата на пътя. *Наредба № 16 от 09.06.2004 г (Обн. ДВ. бр.88 от 8 Октомври 2004 г., изм. ДВ. бр.77 от 2 Септември 2008 г., изм. и доп. ДВ. бр.12 от 11 Февруари 2014 г., изм. и доп. ДВ. бр.75 от 29 Септември 2015 г.) За сервитутите на енергийните обекти чл.7, ал. 1, т.1 и Приложение №1;*

По дължината на цялото проектно трасе се предвижда изграждането на нова подземна кабелна мрежа. Тя е с километраж, съответстващ на пътния километраж и е за нуждите на

държавната администрация. Предвижда се изграждането на 2 нови шахти в землището на с. Костичовци, като нито една от тях не попада в територия с трайно предназначение *Горски територии*. Новопроектираната мрежа, в едно с нормативно определеният сервитут и новопроектираните шахти, попада изцяло в обхвата на пътя и не се налага ограничено право на ползване и трайно отчуждаване. На чертежите са показани новопроектираната кабелна мрежа, новопроектираният сервитут, както и новопроектираните шахти. *НАРЕДБА № 5 от 23.07.2009 г. (обн., ДВ, бр. 63 от 7.08.2009 г.) за реда и начина за определяне на размера, разположението и специалния режим за упражняване на сервитутите на електронните съобщителни мрежи, съоръжения и свързаната с тях инфраструктура, чл. 7 и Приложение.*

В землището на с. Костичовци се засяга един имот №85.206 с трайно предназначение Вътрешни води. За него се предвижда пропускането му през Правоъгълен водосток 400/250 на км 44+072 на директното трасе.

4.2. СЪДЪРЖАНИЕ НА ИЗРАБОТЕНИЯ ПРОЕКТ

– номера на засегнатите от трасето имоти по възходящ ред;
– вид на територията;
– начин на трайно ползване;
– категория на земята;
– обща площ на имота;
– трайно засегната площ;
– трайно засегната площ от фундаментите на стълбове и шахти;
– остатъчна площ на имота;
– вид собственост;
– име, презиме и фамилия на собственика /име на юридическото лице/;
– Регистрационен N, ЕГН/вх. N.

Баланси /рекапитулация/ на засегнатите имоти:
– баланс на територията по предназначение;
– баланс на територията по начин на трайно ползване;
– баланс на територията по вид собственост;
– баланс по категория на земята;
– баланс по начин на трайно ползване, категория и собственост.

Обобщени баланси за всички землища:
– обобщен баланс по землища и категория;
– обобщен баланс по землища и собственост;
– обобщен баланс по землища и територия.

Координатни регистри в координатна система БГС 2005 Кадастрална:
– на характерни точки по оста;
– на характерни точки по линиите на обхвата на пътя в ляво и дясно.

4.3. ГРАФИЧНО СЪДЪРЖАНИЕ НА ПАРЦЕЛАРНИЯ ПЛАН

Графичната част е разработена съгласно Наредба № 8/2011 г. към Закона за устройство на територията /ЗУТ/. В нея са показани разположението на засегнатите имоти и пресичащия обхват на проектния път. Графичната част е разработена в координатна система БГС 2005 Кадастрална и мащаб М 1:2000.

За изчертаване на оста на пътя е използван червен цвят, а за линиите на обхвата на пътя - червен цвят. Показани са координатите на две характерни точки на всеки картен лист.

Като основа за графичната част на пътя са използвани получените извадки от цифровия модел на действащата кадастрална карта за засегнатия район. Отразени са границите на поземлените имоти – земеделски земи и имоти в регулация, транспортно-комуникационна инфраструктура, водни течения и др.

Всички изходни данни са съгласно действащата кадастрална карта за землището на с. Костичовци, одобрена със заповед № РД-18-419/14.02.2018 г.

Съставил:.....
/инж. К. Христова/

КАМАРА НА ИНЖЕНЕРИТЕ В ИНВЕСТИЦИОННОТО ПРОЕКТИРАНЕ
ПЪЛНА ПРОЕКТАНТСКА ПРАВОСПОСОБНОСТ
Регистрационен № 42955
Секция: ГПГ
Части на проекта: по удостоверение за ППП
инж. КАЛИНА ВАЛЕРИЕВА ХРИСТОВА
Подпис: .....
ВАЖИ С ВАЛИДНО УДОСТОВЕРЕНИЕ ЗА ППП ЗА ТЕКУЩАТА ГОДИНА

Обект: МОДЕРНИЗАЦИЯ НА ПЪТ I-1 (Е-79) "ВИДИН - БОТЕВГРАД", УЧАСТЪК ОТ КМ 3+757 ДО КМ 61+750 (КИЛОМЕТРАЖ ПО СЪЩ. ПЪТ I-1)≡58+128.47 (КИЛОМЕТРАЖ ПО ПРОЕКТ)

РЕГИСТЪР на ИМОТИ и ДРУГИ КАД.ЕДИНИЦИ по ВИД ТЕРИТОРИЯ

Землище на Костичовци ЕКАТТЕ 38995

Вид територия: За нуждите на горското стопанство

Имот N	Трайно предназначение	Начин на трайно ползване	Категория на земята	Площ на имота, дка	Засегната площ,дка	Трайно засегната площ от фундаменти стълбове	Остатъчна площ	Вид собственост	Име на собственик (* и др.) три имена/име на юридическо лице
101.20	Горска територия	Друг вид дървопр. гора		3,571	3,571		0,000	Частна	СТАНКА ТОДОРОВА НАЙДЕНОВА
101.21	Горска територия	Друг вид дървопр. гора		3,571	1,170		2,401	Частна	МАРИЯ ТОДОРОВА НАЙДЕНОВА ПЕШЕВА
101.22	Горска територия	Друг вид дървопр. гора		2,501	0,021		2,480	Частна	н-ци на ИЛИЯ МИТРОВ ПУНЧЕВ
101.34	Горска територия	Друг вид дървопр. гора		4,259	2,335		1,924	Държавна /ч/	МЗГ-ДЛ
101.47	Горска територия	Друг вид дървопр. гора		1,441	0,324		1,117	Частна	ЖАН СТОЯНОВ ГАЙТАНОВ СТОЯН СТОЙЧЕВ ГАЙТАНОВ
101.48	Горска територия	Друг вид дървопр. гора		7,314	5,080		2,234	Частна	ЕЛЕНА АСЕНОВА ЙОНЧЕВА
101.51	Горска територия	Друг вид дървопр. гора		1,190	1,190		0,000	Частна	ХРИСТО ГЕОРГИЕВ ХРИСТОВ
101.52	Горска територия	Друг вид дървопр. гора		1,190	1,190		0,000	Частна	ВЕСЕЛИН ТОДОРОВ КАМЕНОВ
101.53	Горска територия	Друг вид дървопр. гора		1,190	1,190		0,000	Частна	ВЕНЕРА ВЕЛКОВА БАЛАБАНОВА ЙОРДАН ВЕЛКОВ ХРИСТОВ
102.1	Горска територия	Друг вид дървопр. гора		6,101	6,101		0,000	Частна	ПЕТКО ИВАНОВ ПЕЙЧЕВ
102.16	Горска територия	Друг вид дървопр. гора		3,351	2,140		1,211	Частна	ТЕОФИЛ ИВАНОВ КРЪСТЕВ
102.34	Горска територия	Друг вид дървопр. гора		5,201	1,665		3,536	Частна	н-ци на ТОМА ИВАНОВ БОЙЧЕВ
102.35	Горска територия	Друг вид дървопр. гора		3,301	3,301		0,000	Частна	н-ци на КАМЕН ТОШЕВ КАМЕНОВ
102.36	Горска територия	Друг вид дървопр. гора		2,500	2,282		0,218	Частна	н-ци на ПЕТКО АТАНАСОВ МЛАДЕНОВ
102.37	Горска територия	Друг вид дървопр. гора		3,001	0,814		2,187	Частна	н-ци на ЯНКУЛ ТОШЕВ БОЙЧЕВ
102.38	Горска територия	Друг вид дървопр. гора		3,001	0,025		2,976	Частна	н-ци на НИКОЛА ИЛИЕВ ДЖАНКИН
102.45	Горска територия	Друг вид дървопр. гора		3,001	0,162		2,839	Частна	н-ци на ДАКО ЦВЕТКОВ ПЕТКОВ
102.46	Горска територия	Друг вид дървопр. гора		23,194	5,109		18,085	Държавна /ч/	МЗГ-ДЛ
102.52	Горска територия	Друг вид дървопр. гора		7,300	3,617		3,683	Частна	н-ци на ЛАЗАР КИРОВ ЙОЦОВ
102.58	Горска територия	Друг вид дървопр. гора		8,002	0,094		7,908	Частна	ТОШО ИВАНОВ БОЙЧЕВ
102.59	Горска територия	Друг вид дървопр. гора		8,102	1,748		6,354	Частна	н-ци на КРЪСТО СТОЯНОВ БОЖИНОВ
102.60	Горска територия	Друг вид дървопр. гора		5,001	2,461		2,540	Частна	н-ци на СТОЯН ИЛИЕВ АРОВ
102.62	Горска територия	Друг вид дървопр. гора		1,000	1,000		0,000	Частна	н-ци на СТЕФАН ХРИСТОВ СТЕФАНОВ
102.63	Горска територия	Друг вид дървопр. гора		1,000	1,000		0,000	Частна	н-ци на ИЛИЯ МИТРОВ ПУНЧЕВ
102.64	Горска територия	Друг вид дървопр. гора		1,100	1,100		0,000	Частна	н-ци на КАМЕН ТОШЕВ КАМЕНОВ
102.65	Горска територия	Друг вид дървопр. гора		3,001	3,001		0,000	Частна	н-ци на ИВАН ПЕТРОВ ИВАНОВ
102.66	Горска територия	Друг вид дървопр. гора		2,500	2,134		0,366	Частна	н-ци на ЦВЕТКО ЯКОВ КАМЕНОВ
102.67	Горска територия	Друг вид дървопр. гора		1,500	0,697		0,803	Частна	н-ци на ИЛИЯ МАТЕЕВ КАМЕНОВ
102.68	Горска територия	Друг вид дървопр. гора		2,000	0,316		1,684	Частна	ПЕТЪР РУМЕНОВ ПЕТРОВ
102.71	Горска територия	Друг вид дървопр. гора		1,500	1,096		0,404	Частна	н-ци на ЦВЕТКО НЕКОЛОВ ЦЕНОВ
102.72	Горска територия	Друг вид дървопр. гора		1,500	1,500		0,000	Общ. организации	"ЕКОТЕКНИКА"ООД
102.73	Горска територия	Друг вид дървопр. гора		2,401	1,608		0,793	Общ. организации	"БОРА 2002" ООД
102.74	Горска територия	Друг вид дървопр. гора		0,430	0,131		0,299	Държавна /ч/	МЗГ-ДЛ

КАМАРА НА ИНЖЕНЕРИТЕ В ИНВЕСТИЦИОННОТО ПРОЕКТИРАНЕ
КИИП
ПЪЛНА ПРАВОСПОСОБНОСТ
Регистрационен № 42955
Секция:
ГПГ
ИНЖ. КАЛИНА ВАЛЕРИЕВА ХРИСТОВА
Части на проекта
по удостоверение
за ПИПП
ПОДПИС:
ЛИЦА С ВАЛИДНО УДОСТОВЕРЕНИЕ ЗА ПИПП ЗА ТЕКУЩАТА ГОДИНА

102.77	Горска територия	Друг вид дървопр. гора		3,401	0,747		2,654	Частна	н-ци на САВО ЖИВКОВ САВОВ
102.78	Горска територия	Друг вид дървопр. гора		10,702	2,306		8,396	Частна	ВИКТОР СТОЯНОВ ГЕОРГИЕВ
102.79	Горска територия	Друг вид дървопр. гора		2,000	0,348		1,652	Частна	н-ци на МАТЕЙ КАМЕНОВ СТОЯНОВ
102.81	Горска територия	Друг вид дървопр. гора		1,000	0,319		0,681	Частна	н-ци на СИМЕОН СТОЯНОВ ДЖАМБАСКИ
102.82	Горска територия	Друг вид дървопр. гора		2,000	0,278		1,722	Частна	н-ци на ИВАН ПЕТРОВ ЛОЗАНОВ
102.83	Горска територия	Друг вид дървопр. гора		3,000	0,351		2,649	Частна	СИМЕОН СТОЯНОВ СИМЕОНОВ
102.84	Горска територия	Друг вид дървопр. гора		4,701	0,444		4,257	Частна	н-ци на ПЕТЪР И СТОЯН ИВАНОВИ МАТЕЕВИ
102.85	Горска територия	Друг вид дървопр. гора		11,702	0,957		10,745	Частна	н-ци на ПЕТКО МИКОВ -
102.86	Горска територия	Друг вид дървопр. гора		2,000	0,165		1,835	Частна	н-ци на ЙОРДАН НИКОЛОВ МИРЧЕВ
102.87	Горска територия	Друг вид дървопр. гора		2,000	0,138		1,862	Частна	н-ци на АНГЕЛ НИКОЛОВ МИРЧОВ
102.89	Горска територия	Друг вид дървопр. гора		2,032	0,703		1,329	Държавна /ч/	МЗГ-ДЛ
102.91	Горска територия	Друг вид дървопр. гора		108,283	2,615		105,668	Държавна /ч/	МЗГ-ДЛ
102.100	Горска територия	Друг вид дървопр. гора		85,013	7,002		78,011	Държавна /ч/	МЗГ-ДЛ
102.127	Горска територия	Друг вид дървопр. гора		11,002	0,010		10,992	Частна	МАРИЯ МЛАДЕНОВА ЦАНИЧЕВА
102.213	Горска територия	Друг вид дървопр. гора		2,549	1,984		0,565	Частна	МАРГАРИТКА ТИНЧЕВА КИРИЛОВА
102.214	Горска територия	Друг вид дървопр. гора		2,587	1,361		1,226	Частна	н-ци на КИРИЛ ТРИФОНОВ НЕНОВ
102.215	Горска територия	Друг вид дървопр. гора		3,434	1,205		2,229	Частна	КИРИЛ ТИНЧОВ КИРИЛОВ
102.216	Горска територия	Друг вид дървопр. гора		3,434	0,600		2,834	Частна	н-ци на КИРИЛ ТРИФОНОВ НЕНОВ
103.17	Горска територия	Друг вид дървопр. гора		21,004	2,682		18,322	Частна	н-ци на ЦВЕТКО ПАВЛОВ ПЪРВАНОВ
103.18	Горска територия	Друг вид дървопр. гора		17,694	2,045		15,649	Държавна /ч/	МЗГ-ДЛ
Брой имоти:	**53**	**Обща площ, дка:**		**424,753**	**85,433**	**0,000**	**339,320**		

ОБЩО:	**53**	**Общи площи дка:**		**424,753**	**85,433**	**0,000**	**339,320**		

КАМАРА НА ИНЖЕНЕРИТЕ В ИНВЕСТИЦИОННОТО ПРОЕКТИРАНЕ
ПЪЛНА ПРОЕКТАНТСКА ПРАВОСПОСОБНОСТ
Регистрационен № 42955
инж. КАЛИНА ВАЛЕРИЕВА ХРИСТОВА
Подпис: .....
Секция: ГПГ
Части на проекта: по удостоверение за ППП
ВАЖИ С ВАЛИДНО УДОСТОВЕРЕНИЕ ЗА ППП ЗА ТЕКУЩАТА ГОДИНА

БАЛАНС по НАЧИНИ НА ТРАЙНО ПОЛЗВАНЕ (НТП)

N по ред	Начин трайно ползване	Брой имоти	Обща площ, дка	Засегната площ, дка	Площ с промяна предназначението	Площ за отчуждаване, дка	Остатъчна площ, дка
1	Друг вид дървопр. гора	53	424,753	85,433	85,433	65,493	339,320
	ВСИЧКО:	**53**	**424,753**	**85,433**	**85,433**	**65,493**	**339,320**

БАЛАНС по ВИДОВЕ ТЕРИТОРИИ ПО ПРЕДНАЗНАЧЕНИЕ


N по ред	Видове територии по предназначение	Брой имоти	Обща площ, дка	Засегната площ, дка	Площ с промяна предназначението	Площ за отчуждаване, дка	Остатъчна площ, дка
1	Горска територия	53	424,753	85,433	85,433	65,493	339,320
	ВСИЧКО:	**53**	**424,753**	**85,433**	**85,433**	**65,493**	**339,320**

БАЛАНС по ВИДОВЕ СОБСТВЕНОСТ

N по ред	Вид собственост	Брой имоти	Обща площ, дка	Засегната площ, дка	Площ с промяна предназначението	Площ за отчуждаване, дка	Остатъчна площ, дка
1	Държавна частна	7	240,905	19,940	19,940	0,000	220,965
2	Частна	44	179,947	62,385	62,385	62,385	117,562
3	Обществени организации	2	3,901	3,108	3,108	3,108	0,793
	ВСИЧКО:	**53**	**424,753**	**85,433**	**85,433**	**65,493**	**339,320**

БАЛАНС по КАТЕГОРИЯ

N по ред	Категория	Брой имоти	Обща площ, дка	Засегната площ, дка	Площ с промяна предназначението	Площ за отчуждаване, дка	Остатъчна площ, дка
1	Без категория	53	424,753	85,433	85,433	65,493	339,320
	ВСИЧКО:	**53**	**424,753**	**85,433**	**85,433**	**65,493**	**339,320**

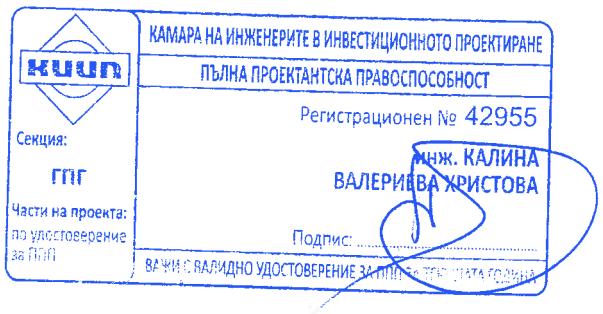

БАЛАНС НА ПЛОЩИТЕ ПО НАЧИН НА ТРАЙНО ПОЛЗВАНЕ, СОБСТВЕНОСТ И КАТЕГОРИЯ
/засегнати площи/

Начин на трайно ползване (ЕКК)	ВИД СОБСТВЕНОСТ							КАТЕГОРИЯ НА ЗЕМЯТА	ОБЩО
	държавна (п) дка	държавна (ч) дка	общинска (п) дка	общинска (ч) дка	частна дка	обществ. организации дка	чуждестранна дка	некатегоризирани дка	
Друг вид дървопр. гора	19,940	-	-	-	62,385	3,108	-	85,433	85,433
	19,940	**0,000**	**0,000**	**0,000**	**62,385**	**3,108**	**0,000**	**85,433**	**85,433**

БАЛАНС НА ПЛОЩИТЕ ПО НАЧИН НА ТРАЙНО ПОЛЗВАНЕ, СОБСТВЕНОСТ И КАТЕГОРИЯ
/площи с промяна на предназначението/

Начин на трайно ползване (ЕКК)	ВИД СОБСТВЕНОСТ							КАТЕГОРИЯ НА ЗЕМЯТА	ОБЩО
	държавна (п) дка	държавна (ч) дка	общинска (п) дка	общинска (ч) дка	частна дка	обществ. организации дка	чуждестранна дка	некатегоризирани дка	
Друг вид дървопр. гора	19,940	-	-	-	62,385	3,108	-	85,433	85,433
	19,940	**0,000**	**0,000**	**0,000**	**62,385**	**3,108**	**0,000**	**85,433**	**85,433**

БАЛАНС НА ПЛОЩИТЕ ПО НАЧИН НА ТРАЙНО ПОЛЗВАНЕ, СОБСТВЕНОСТ И КАТЕГОРИЯ
/площи за отчуждаване/

Начин на трайно ползване (ЕКК)	ВИД СОБСТВЕНОСТ							КАТЕГОРИЯ НА ЗЕМЯТА	ОБЩО
	държавна (п) дка	държавна (ч) дка	общинска (п) дка	общинска (ч) дка	частна дка	обществ. организации дка	чуждестранна дка	некатегоризирани дка	
Друг вид дървопр. гора	-	-	-	-	62,385	3,108	-	65,493	65,493
	0,000	**0,000**	**0,000**	**0,000**	**62,385**	**3,108**	**0,000**	**65,493**	**65,493**

КАМАРА НА ИНЖЕНЕРИТЕ В ИНВЕСТИЦИОННОТО ПРОЕКТИРАНЕ
ПЪЛНА ПРОЕКТАНТСКА ПРАВОСПОСОБНОСТ
Регистрационен № 42955
инж. КАЛИНА ВАЛЕРИЕВА ХРИСТОВА
Подпис: .....
Секция: ГПГ
Части на проекта: по удостоверение за ППП
ВАЖИ С ВАЛИДНО УДОСТОВЕРЕНИЕ ЗА ППП ЗА ТЕКУЩАТА ГОДИНА

Землище на Костичовци ЕКАТТЕ 38995

Обща рекапитулация на площите за отчуждаване

Начин на трайно ползване (ЕКК)	Площ на отчуждаване
Друг вид дървопр. гора	65,493
Общо:	65,493

КИИП
Секция: ГПГ
Части на проекта: по удостоверение за ППП
КАМАРА НА ИНЖЕНЕРИТЕ В ИНВЕСТИЦИОННОТО ПРОЕКТИРАНЕ
ПЪЛНА ПРОЕКТАНТСКА ПРАВОСПОСОБНОСТ
Регистрационен № 42955
инж. КАЛИНА ВАЛЕРИЕВА ХРИСТОВА
Подпис: .....
ВАЖИ С ВАЛИДНО УДОСТОВЕРЕНИЕ ЗА ППП ЗА ТЕКУЩАТА ГОДИНА

Землище Костичовци
ЕКАТТЕ 38995

Землище Димово
ЕКАТТЕ 21097

КАМАРА НА ИНЖЕНЕРИТЕ В ИНВЕСТИЦИОННОТО ПРОЕКТИРАНЕ
ПЪЛНА ПРОЕКТАНТСКА ПРАВОСПОСОБНОСТ
Регистрационен № 42955
инж. КАЛИНА ВАЛЕРИЕВА ХРИСТОВА
Подпис: .....
ВАЖИ С ВАЛИДНО УДОСТОВЕРЕНИЕ ЗА ППП ЗА ТЕКУЩАТА ГОДИНА
Секция: ГПГ
Части на проекта: по удостоверение за ППП

X=4849039.797
Y=277865.946

Нова подземна кабелна мрежа
за нуждите на държавната администрация
с километраж, съответстващ на пътния километраж

КШ 39200

Видин

София

101.22
101.34
101.21
101.20
101.53
101.52
101.51
101.48
101.47

km 39+472.36
km 39+500.00
km 39+588.75

3
4
6
7
8
9

X=4849297.840
Y=277768.428

Нова подземна кабелна мрежа
за нуждите на държавната администрация
с километраж, съответстващ на пътния километраж

No	X [m]	Y [m]
КШ 39200	4849465.047	277952.665

ЛЕГЕНДА

- засегната площ
- горски територии
- 217+500 – километраж
- 273.39 – идентификатор на имот
- граница имот
- землищна граница
- обхват на новопроектиран път
- ос на новопроектиран път
- Нова подземна кабелна мрежа за нуждите на държавната администрация с километраж съответстващ на пътния километраж
- сервитут на подземна кабелна мрежа
- шахта ТТ кабели

ОБЗОРНА СХЕМА НА КАРТНИТЕ ЛИСТИ
Землище Костичовци ЕКАТТЕ 38995

СЪГЛАСУВАЛИ									
ПОДПИС									
ИМЕ	инж. Д. ПЕНЕВА	инж. Г. ПАВЛОВ	инж. Д. ДЕНЕВ	инж.Е. ЦАКОВ	ланд. арх. И. МИЗОВ	инж. Хр. ЙОКОВ	инж. В.ВИДОЛОВА	инж. Н. СЛАВИЛОВ	
ЧАСТ	ПЪТНА	ГЕОДЕЗИЯ	ГЕОЛОГИЯ И ГЕОЛОГИЯ	КОНСТРУКТИВНА	ОЗЕЛЕНЯВАНЕ	ЕЛЕКТРО	ВиК	ТЕЛЕКОМУНИКАЦИИ	

ПРОЕКТАНТ:	ВОД. ПРОЕКТАНТ ЧАСТ "ГЕОДЕЗИЯ":	РЪКОВОДИТЕЛ ПРОЕКТ:	УПРАВИТЕЛ:
/инж. Калина Христова/	/инж. Григор Павлов/	/инж. Даниела Пенева/	/инж. Даниела Пенева/

МИНИСТЕРСТВО НА РЕГИОНАЛНОТО РАЗВИТИЕ И БЛАГОУСТРОЙСТВОТО
ВЪЗЛОЖИТЕЛ: АГЕНЦИЯ "ПЪТНА ИНФРАСТРУКТУРА"
ИЗПЪЛНИТЕЛ: ДЗЗД "ВИА ПЛАН-БУРДА", София, ул. "Т.Каблешков" №54А

ИЗТОЧНИК НА ФИНАНСИРАНЕ ДОГОВОР No:	ДОГОВОР РД-32-3/09.07.2013г.		
ОПТТИ 2014 - 2020 BG16RFOP001-5.003-0008	ТЕХНИЧЕСКИ ПРОЕКТ	МАЩАБ 1:2000	01/2019

обект: МОДЕРНИЗАЦИЯ НА ПЪТ I-1 (Е-79) "ВИДИН - БОТЕВГРАД", УЧАСТЪК ОТ КМ 3+757 ДО КМ 61+750 (КИЛОМЕТРАЖ ПО СЪЩ. ПЪТ I-1)=58+128.47 (КИЛОМЕТРАЖ ПО ПРОЕКТ)
част: ПАРЦЕЛАРЕН ПЛАН
подобект:
съдържание: ЗЕМЛИЩЕ КОСТИЧОВЦИ ЕКАТТЕ 38995 ОТ КМ 39+472.36 ДО КМ 44+516.11
ГОРСКИ ТЕРИТОРИИ ОТ КМ 39+472.26 ДО КМ 39+588.75

ЧЕРТЕЖ № 02-07-15-007

Реконструкция на ВЛ 20 kV "Башовица" km 40+207

No	X [m]	Y [m]
ЕО 2	4848452.180	277667.458

Реконструкция на ВЛ 20 kV "Малина" km 40+215

No	X [m]	Y [m]
ЕО 4	4848437.556	277667.069

Землище Костичовци
ЕКАТТЕ 38995

Землище Димово
ЕКАТТЕ 21097

ЕО 2
ЕО 4
Реконструкция на ВЛ 20 kV "Башовица" km 40+207
Реконструкция на ВЛ 20 kV "Малина" km 40+215
km 40+245.34
2.00
2.00
0.50
0.50
102.91
102.16
102.89
102.1
102.34
102.35
102.36
102.37
102.38
102.46
102.71
102.73
102.68
102.67
102.66
102.65
102.64
102.72
102.71
102.60
102.59
102.58
102.127
102.45
102.63
102.62
102.213
102.214
102.215
102.216
102.77
102.78
102.79
102.81
102.82
102.83
102.84
102.85
102.86
102.87
23.13
23.18
23.14
23.36
23.39
23.31
23.33
23.16
23.20
23.32
25.83
X=4848309.984
Y=277565.252
X=4848056.407
Y=277592.367
km 40+500.00
Видин
София
Нова подземна кабелна мрежа за нуждите на държавната администрация с километраж, съответстващ на пътния километраж

КАМАРА НА ИНЖЕНЕРИТЕ В ИНВЕСТИЦИОННОТО ПРОЕКТИРАНЕ
ПЪЛНА ПРОЕКТАНТСКА ПРАВОСПОСОБНОСТ
Регистрационен № 42955
инж. КАЛИНА ВАЛЕРИЕВА ХРИСТОВА
Подпис:
Секция: ГПГ
Части на проекта: по удостоверение за ППП
ВАЛИДНО УДОСТОВЕРЕНИЕ ЗА ППП ЗА ТЕКУЩАТА ГОДИНА

ЛЕГЕНДА

- засегната площ
- обработваеми земеделски земи
- необработваеми земеделски земи
- горски територии
- проектен път за осигуряване на достъп
- 217+500 — километраж
- 273.39 — идентификатор на имот
- граница имот
- землищна граница
- обхват на новопроектиран път
- ос на новопроектиран път
- ново трасе електропровод
- същ трасе електропровод
- ново кабелно трасе
- нов сервитут на електропровод
- същ сервитут на електропровод
- нов сервитут на кабелно трасе
- отпадащо трасе електропровод
- стълб за демонтаж
- нов стълб
- съществуващ стълб (запазва се)
- нова кабелна шахта
- Нова подземна кабелна мрежа за нуждите на държавната администрация с километраж съответстващ на пътния километраж
- сервитут на подземна кабелна мрежа
- шахта ТТ кабели
- проектено трасе и сервитут на ВЛ 20 kV "Малина", км 40+216
- проектено трасе и сервитут на ВЛ 20 kV "Башовица", км 40+207

ОБЗОРНА СХЕМА НА КАРТНИТЕ ЛИСТИ
Землище Костичовци ЕКАТТЕ 38995


СЪГЛАСУВАЛИ	подпис							
	име	инж. Д. ПЕНЕВА	инж. Г. ПАВЛОВ	инж. Д. ДЕНЕВ	инж.Е. ЦАКОВ	ланд. арх. И. МИЗОВ	инж. Хр. ЙОРОВ	инж. В.ВИДОЛОВА	инж. Н. СЛАВИЛОВ
	част	ПЪТНА	ГЕОДЕЗИЯ	ГЕОЛОГИЯ,ХИДРОЛОГИЯ	КОНСТРУКТИВНА	ОЗЕЛЕНЯВАНЕ	ЕЛЕКТРО	ВиК	ТЕЛЕКОМУНИКАЦИИ

ПРОЕКТАНТ:	ВОД. ПРОЕКТАНТ ЧАСТ "ГЕОДЕЗИЯ":	РЪКОВОДИТЕЛ ПРОЕКТ:	УПРАВИТЕЛ:	МИНИСТЕРСТВО НА РЕГИОНАЛНОТО РАЗВИТИЕ И БЛАГОУСТРОЙСТВОТО	ИЗТОЧНИК НА ФИНАНСИРАНЕ ДОГОВОР No:
/инж. Калина Христова/	/инж. Григор Павлов/	/инж. Даниела Пенева/	/инж. Даниела Пенева/	ВЪЗЛОЖИТЕЛ: АГЕНЦИЯ "ПЪТНА ИНФРАСТРУКТУРА"	ОПТТИ 2014 - 2020
				ИЗПЪЛНИТЕЛ: ДЗЗД "ВИА ПЛАН-БУРДА", София, ул. "Княз Борис I" No55A	BG16RFOP001-5.001-0005

ДОГОВОР		
РД-32-3/09.07.2013г.	ТЕХНИЧЕСКИ	МАЩАБ
	ПРОЕКТ	1:2000

обект: МОДЕРНИЗАЦИЯ НА ПЪТ I-1 (Е-79) "ВИДИН - БОТЕВГРАД",
УЧАСТЪК ОТ КМ 3+757 ДО КМ 61+750 (КИЛОМЕТРАЖ ПО СЪЩ. ПЪТ I-1)=58+128.47 (КИЛОМЕТРАЖ ПО ПРОЕКТ)
част: ПАРЦЕЛАРЕН ПЛАН
подобект: ЗЕМЛИЩЕ КОСТИЧОВЦИ ЕКАТТЕ 38995 ОТ КМ 39+472.36 ДО КМ 44+516.11
съдържание: ГОРСКИ ТЕРИТОРИИ ОТ КМ 40+245.34 ДО КМ 41+500

01/2019
ЧЕРТЕЖ № 02-07-16-008

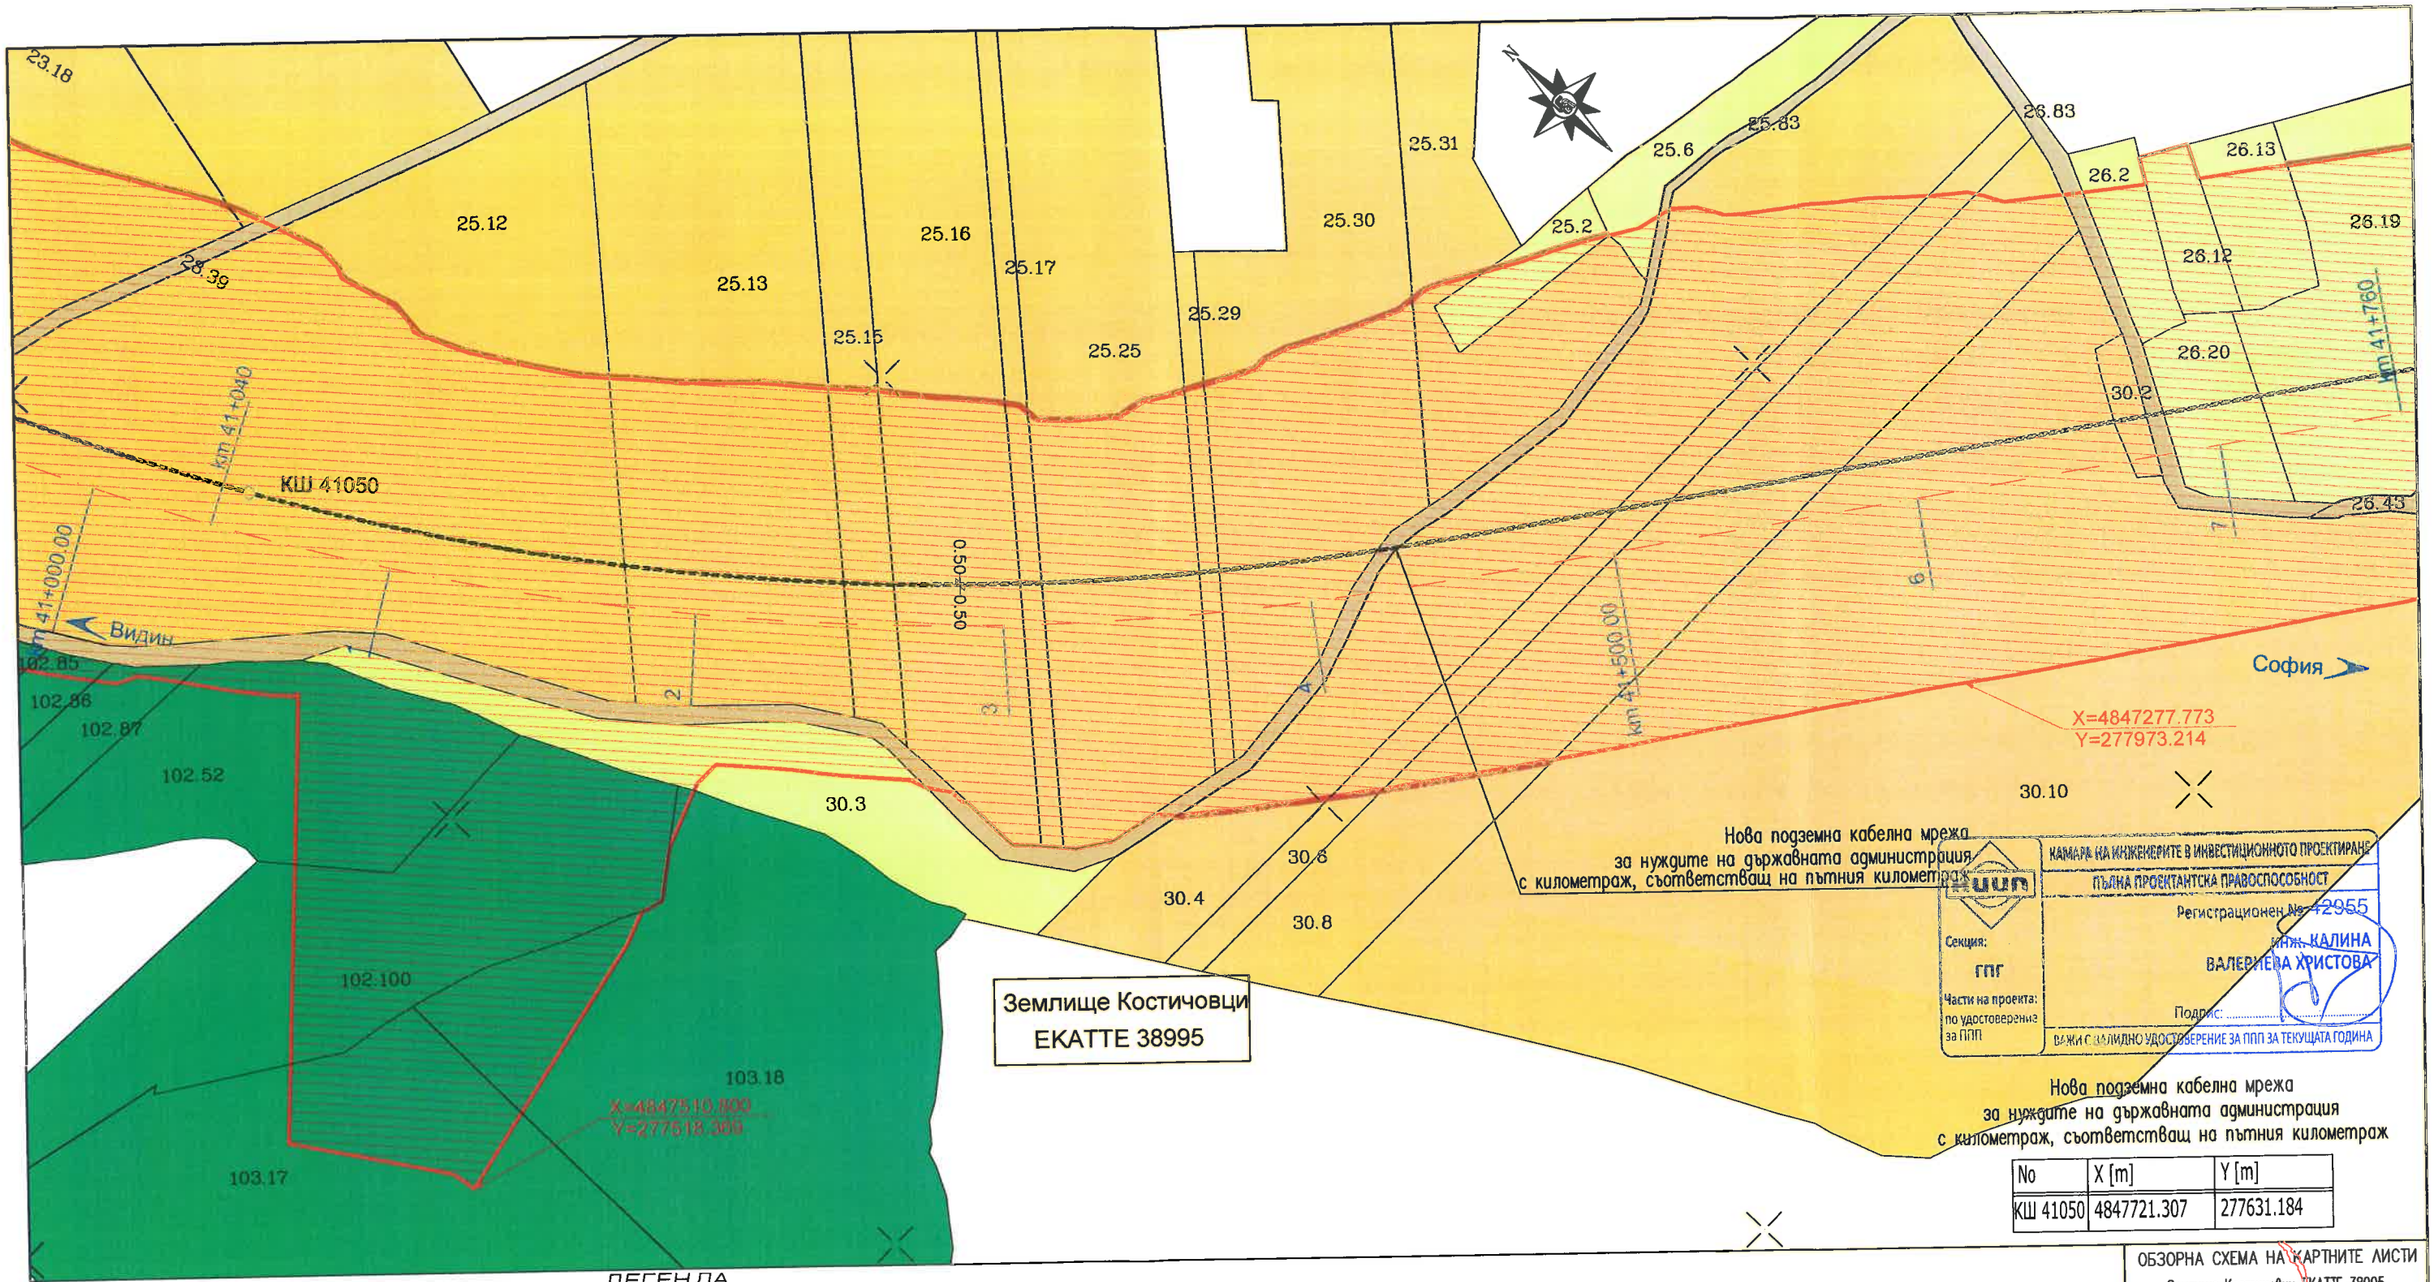

Нова подземна кабелна мрежа
за нуждите на държавната администрация
с километраж, съответстващ на пътния километраж

КАМАРА НА ИНЖЕНЕРИТЕ В ИНВЕСТИЦИОННОТО ПРОЕКТИРАНЕ
ПЪЛНА ПРОЕКТАНТСКА ПРАВОСПОСОБНОСТ
Регистрационен № 2955
инж. КАЛИНА ВАЛЕРИЕВА ХРИСТОВА
Подпис:
Секция: ГПГ
Части на проекта: по удостоверение за ППП
ВАЖИ С ВАЛИДНО УДОСТОВЕРЕНИЕ ЗА ППП ЗА ТЕКУЩАТА ГОДИНА

Нова подземна кабелна мрежа
за нуждите на държавната администрация
с километраж, съответстващ на пътния километраж

No	X [m]	Y [m]
КШ 41050	4847721.307	277631.184

ЛЕГЕНДА

- засегната площ
- обработваеми земеделски земи
- обработваеми земеделски земи трайни насаждения
- необработваеми земеделски земи
- горски територии
- проектен път за осигуряване на достъп
- 217+500 — километраж
- 273.39 — идентификатор на имот
- граница имот
- землищна граница
- обхват на новопроектиран път
- ос на новопроектиран път
- Нова подземна кабелна мрежа за нуждите на държавната администрация с километраж съответстващ на пътния километраж
- сервитут на подземна кабелна мрежа
- шахта ТТ кабели

ОБЗОРНА СХЕМА НА КАРТНИТЕ ЛИСТИ
Землище Костичовци ЕКАТТЕ 38995

СЪГЛАСУВАЛИ	подпис								
	име	инж. Д. ПЕНЕВА	инж. Г. ПАВЛОВ	инж. Д. ДЕНЕВ	инж.Е. ЦАКОВ	пейзажен арх. И. МИЗОВ	инж. ХР. ЙОНКОВ	инж. В.ВИДОЛОВА	инж. Н. СЛАВИЛОВ
	част	ПЪТНА	ГЕОДЕЗИЯ	ГЕОЛОГИЯ И ХИДРОЛОГИЯ	КОНСТРУКТИВНА	ОЗЕЛЕНЯВАНЕ	ЕЛЕКТРО	ВиК	ТЕЛЕКОМУНИКАЦИИ

ПРОЕКТАНТ:	ВОД. ПРОЕКТАНТ ЧАСТ "ГЕОДЕЗИЯ":	РЪКОВОДИТЕЛ ПРОЕКТ:	УПРАВИТЕЛ:	ИЗТОЧНИК НА ФИНАНСИРАНЕ ДОГОВОР No:	ДОГОВОР РД-32-3/09.07.2013г.		обект:	01/2019
/инж. Калина Христова/	/инж. Григор Павлов/	/инж. Даниела Пенева/	/инж. Даниела Пенева/	ОПТТИ 2014 - 2020	ТЕХНИЧЕСКИ ПРОЕКТ	МАЩАБ 1:2000	част: ПОДОБЕКТ:	ЧЕРТЕЖ №
							съдържание:	02-07-16-005

МИНИСТЕРСТВО НА РЕГИОНАЛНОТО РАЗВИТИЕ И БЛАГОУСТРОЙСТВОТО
ВЪЗЛОЖИТЕЛ: АГЕНЦИЯ "ПЪТНА ИНФРАСТРУКТУРА"
ИЗПЪЛНИТЕЛ: ДЗЗД "ВИА ПЛАН-БУРДА" София, ул. "Г. Каблешков" No55А

МОДЕРНИЗАЦИЯ НА ПЪТ I-1 (Е-79) "ВИДИН - БОТЕВГРАД",
УЧАСТЪК ОТ КМ 3+757 ДО КМ 61+750 (КИЛОМЕТРАЖ ПО СЪЩ. ПЪТ I-1)=58+128.47 (КИЛОМЕТРАЖ ПО ПРОЕКТ)
ПАРЦЕЛАРЕН ПЛАН
ЗЕМЛИЩЕ КОСТИЧОВЦИ ЕКАТТЕ 38995 ОТ КМ 39+472.36 ДО КМ 44+516.11
ГОРСКИ ТЕРИТОРИИ ОТ КМ 41+000 ДО КМ 41+760