VIA PLAN

ДЗЗД "ВИА ПЛАН -БУРДА"

София 1680, бул. Т. Каблешков 55А, ет.4,
Тел.:02 4391551 / 02 4391550, Факс: 02 / 9559 29, email: viaplan@viaplan-bg.com

ВЪЗЛОЖИТЕЛ: АГЕНЦИЯ " ПЪТНА ИНФРАСТРУКТУРА"

ИЗПЪЛНИТЕЛ: ДЗЗД "ВИА ПЛАН-БУРДА"

ПРОЕКТНА ДОКУМЕНТАЦИЯ

ОБЕКТ: МОДЕРНИЗАЦИЯ НА ПЪТ I-1 (Е79) ВИДИН – БОТЕВГРАД УЧАСТЪК ОТ КМ 3+757 ДО КМ 61+750 (КИЛОМЕТРАЖ ПО СЪЩЕСТВУВАЩ ПЪТ I-1)=58+128.47 (КИЛОМЕТРАЖ ПО ПРОЕКТ)

УЧАСТЪЦИ ОТ КМ 3+757 ДО КМ 33+400; ОТ КМ 33+400 ДО КМ 47+000; ОТ КМ 47+000 ДО КМ 58+128.47

ФАЗА: ТЕХНИЧЕСКИ ПРОЕКТ

ЧАСТ: ПАРЦЕЛАРЕН ПЛАН – ПОЗЕМЛЕН ФОНД

ЗЕМЛИЩЕ КОСТИЧОВЦИ
общ. Димово, обл. Видин
ЕКАТТЕ 38995
от км 39+472.36 до км 44+516.11

ДЗЗД "ВИА ПЛАН – БУРДА"

УПРАВИТЕЛ:
/ инж. Даниела Пенева /

УПРАВИТЕЛИ:

/ инж. Даниела Пенева /
"ВИА ПЛАН" ЕООД

/ инж. Илия Бурда /
"ИЛИЯ БУРДА" ЕООД

Камара на инженерите в инвестиционното проектиране

УДОСТОВЕРЕНИЕ

ЗА ПЪЛНА ПРОЕКТАНТСКА ПРАВОСПОСОБНОСТ

Регистрационен номер № 42955

Важи за 2019 година

инж. КАЛИНА ВАЛЕРИЕВА ХРИСТОВА

ОБРАЗОВАТЕЛНО-КВАЛИФИКАЦИОННА СТЕПЕН

МАГИСТЪР

ПРОФЕСИОНАЛНА КВАЛИФИКАЦИЯ

ИНЖЕНЕР - ГЕОДЕЗИСТ

включен в регистъра на КИИП за лицата с пълна проектантска правоспособност с протоколно решение на УС на КИИП 149/29.06.2018 г. по части:

22.01.2019 г.

ГЕОДЕЗИЯ, ПРИЛОЖНА ГЕОДЕЗИЯ, ВЕРТИКАЛНО ПЛАНИРАНЕ, ТРАСИРОВЪЧНИ ПРОЕКТИ И ПЛАНОВЕ, ПЛАНОВЕ ЗА РЕГУЛАЦИЯ

КАМАРА НА ИНЖЕНЕРИТЕ В ИНВЕСТИЦИОННОТО ПРОЕКТИРАНЕ
ПЪЛНА ПРОЕКТАНТСКА ПРАВОСПОСОБНОСТ
Регистрационен № 42955
инж. КАЛИНА ВАЛЕРИЕВА ХРИСТОВА
Подпис: .....
Секция: ГПГ
Части на проекта: по удостоверение за ППП
ВАЖИ С ВАЛИДНО УДОСТОВЕРЕНИЕ ЗА ППП ЗА ТЕКУЩАТА ГОДИНА

Председател на РК
инж. Г. Кордов

Председател на КР
инж. А. Читев

КИИП

Председател на УС на КИИП
инж. И. Каралеев

0-2019

Възложител: Агенция „Пътна инфраструктура”
Проектант: ДЗЗД "ВИА ПЛАН - БУРДА"
Обект: МОДЕРНИЗАЦИЯ НА ПЪТ I-1 (Е-79) "ВИДИН - БОТЕВГРАД", УЧАСТЪК ОТ КМ 3+757 ДО КМ 61+750 (КИЛОМЕТРАЖ ПО СЪЩ. ПЪТ I-1)≡58+128.47 (КИЛОМЕТРАЖ ПО ПРОЕКТ)
Местонахождение: Област Видин

ОБЯСНИТЕЛНА ЗАПИСКА

Към парцеларен план ***(поземлен фонд)***
с. Костичовци ЕКАТТЕ 38995
от км 39+426.36 до км 44+516.11

ОСНОВАНИЕ И ЦЕЛ НА РАЗРАБОТКАТА

Настоящият проект за парцеларен план в землището на Костичовци **с ЕКАТТЕ 38995** е неразделна част от цялостния проект за горепосочения участък.

Проектът е разработен върху извадка от цифровия модел на действащата кадастрална карта за землището на с. Костичовци, одобрена със заповед № РД-18-419/14.02.2018 г. на изпълнителния директор на АГКК. Данните са предоставени от Възложителя.

1. ОБЩА ЧАСТ

1.1. ОСНОВАНИЕ И ЦЕЛ НА РАЗРАБОТКАТА

Обектът е разположен в Северозападната част на България на територията на област Видин.

Началото и краят на линейния обект, са определени както от Техническата спецификация на обекта така и от възможността за използването на всеки участък като отделен самостоятелен път:

Началото на участъка започва при км 3+757 /края на действащата пътна връзка “Дунав мост II”/. Преминава по обходния път на гр. Видин, като се предвижда уширението му от габарит Г12 на габарит Г20 на запад. След км 8+870 трасето напуска съществуващият път и продължава по изцяло нов терен на юг.

Краят на участъка е преди село Ружинци при км 58+128.47 с включване към следващия проектен участък и е в близост до път Е79 /в самото начало на село Ружинци/.

2. НАСОКИ НА ТЕХНИЧЕСКОТО РЕШЕНИЕ

Проектът за скоростният път е направен извън обхвата на съществуващия път I-1 Е79 Видин-Кула.

Проектна скорост:

– от км 3+757 до км 8+870 – обходният път на гр. Видин – Vпр.=80км/ч;

– от км 33+400 до км 58+128.47 /началото на с. Ружинци/ – Vпр.=120км/ч, съгласно Норми за проектиране на пътища от 2000 г.

Тип пътно платно:

– от км 3+757 до км 8+870 – габарит Г20;

– от км 8+870 до км 58+128.47 /км 61+750/ – 23.50м по Техническа спецификация. С писмо № 53-00-14132/01.11.2013 г на А"ПИ" е възложена корекция на габарита на 28 м.

Типови напречни профили:

- За участъка от км 3+757 до км 8+870
  - габарит Г20 – настилка 2х7.50 м, зелена ивица – 2.00 мм, банкети – 1.50 м;
- За участъка от км 8+870 – до края /обвързано с разработката за следващия участък/
  - габарит Г/28 – настилка 2х7.50 м, водещи ивици 2х0.50 м, зелена ивица – 3.50 м, аварийни ленти 2х2.50 м и банкети – 2х1.50 м.

Настилка

- плътен асфалтобетон сплит мастик SMA 0/11 S(SMA12.5) с полимермодифициран битум – устойчивост на полируемост PSV–min50 – 4см E1=1200MPa;
- плътен асфалтобетон – тип А (АС12.5) с полимермодифициран битум (за аварийните ленти) – 4 см E1=1200MPa;
- асфалтова смес за долен пласт 0/20 с полимермодифициран битум – 6 см. E2=1000MPa;
- асфалтова смес за основа Ао – 12 см E3=800MPa;
- основен пласт, стабилизиран с цимент – 20 см. E4=600MPa;
- трошен камък с подбрана зърнометрия съгл.Т4202.2.1 на ТС2014 – 20 см E5=350MPa;
- зона "А" – от почви А-I - материали съгл.Т3403.1 на ТС – 50см.

Откоси за насип

- 1:2 – при насипа с височина над 6 м;
- 1:3 – за насипи с височина до 7 м.

Откоси за изкоп – съгласно геоложкия доклад и е не по-стръмен от 1:1;

Съгласно обследване за трета лента за тежкотоварни автомобили, тя не е необходима. В съответствие с решение на ЕТИС от първи междинен етап е предвидена в следните участъци:

- От км 36+830.00 до км 39+110.00 – ляво;
- От км 39+110.00 до км 44+000.00 – дясно.

Ограничителни системи за пътища /ОСП/

- В разделителната ивица – тип H2W7;
- От страната на насипа /в банкета/– тип H1W4;
- При големите съоръжения – тип H2W4 в зелената ивица и H4bW6 в тротоарните конзоли.

3. ПРОЕКТНО РЕШЕНИЕ

3.1. СИТУАЦИЯ НА ПЪТЯ

Трасето, по което е разработен настоящият технически проект е решено по следният начин в следните участъци:

От км 3+757 до км 8+870 – Този участък се развива по следата на съществуващият обходен път с уширение на настилката надясно /запад/ от габарит Г12 до Г20. Пътните

връзки на съществуващите два пътни възела от страната на уширението се реконструират съобразно новото проектно решение. Съществуващите кръстовища се решават като едностранни с осигуряване само на вход и изход по посоки. При кръстовището за с. Рупци км 7+731 се предвижда изграждането на подпорна стена към прилежащият имот с автосервиз, поради нивелетното повдигане в този участък. В участъка на съществуващата бензиностанция "Съни ойл" по нивелетни причини е предвидена планировка на входа и изхода ѝ.

От км 8+870 до км 33+400 – Ситуацията е разработена за проектна скорост 120км/ч от 15 броя хоризонтални криви с минимален радиус 870 м. Отчетени са следните пресичания:

От км 33+400 до км 37+000.00 – Пътят преминава западно от съществуващия път I-1 Е79, в близост до изоставен птицекомбинат, за който е оставен път за достъп от общинския път при км 33+494. В този участък терен е относително равнинен скоростния път пресича при км 36+409 ж.п. линия Видин-София с надлез и минава над напоителен канал. В този подучастък няма минимални радиуси на хоризонталните криви. При км 36+060 е предвиден пътен възел „Макреш", с възможност за връзка с село Макреш, град Димово и две връзки към път I-1 Е79 Видин-Кула (северно по общинския път и южно по път III-1403 – /с. Подгоре – гара Макреш /път I-1/). В съответствие Решение на ЕТИС в този участък са направени рехабилитация, реконструкция и нови пътища както следва:

- **От км 0+000 до км 2+259.30 –** реконструкция на път III-1403 в участъка от км 0+900 до км 2+040 с преминаване над скоростния път и рехабилитация в участъците от км 0+000 до км 0+900 и от км 2+040 до км 2+159.30;
- **От км 0+000 до км 2+552,97** – нов път за гара Срацимир, условно наречен 1, разположен успоредно на скоростния път източно, краят на пътя е при подлеза за достъп на птицекомбината;
- **От км 0+000 до км 0+769,40 –** реконструкция на съществуващия път условно наречен път за гара Срацимир 2 с начало път I-1 /Е79/ Видин -Кула и край подлеза за достъп при птицекомбината.

От км 37+000 до км 42+300 – Скоростният път се спуска към град Димово и река Арчар, пресича път I-1 Е79 Видин – Кула при км 38+098 с триотворно съоръжение, като в единия отвор е проектиран и нов селскостопански път при км 38+119,80. Пресича няколко канала и след това река Арчар при км 39+140 с шест отворно съоръжение. След моста на река Арчар започва изкачване, като се преминава над път III-1102 /Арчар-Димово- граница Сърбия/ при км 40+177,73 и дере при км 40+252. При км 40+300 пътят е над град Димово, като в този участък пътят и част от следващият подучастък са с минимални на радиуси на хоризонталните криви.

От км 42+300 до км 47+000 – пътят преминава над град Димово и село Бела като е разположен успоредно на частично изграждания през годините път Димово-Ружинци, в подучастъка са проектирани два селскостопански подлеза при км 42+650 и км 44+194. При км 46+388 се пресича път I-1 /Е79/ Видин-Кула, като на него е развит пътен възел тип „Полудетелина" и достъп на селскостопански път към първокласния, този селскостопански път обслужва намиращата се наблизо кариера при село Орешец.

От км 47+000 до км 52+000 – пътят преминава успоредно на ж.п, линията, като е отдалечен от нея и не се засяга съществуващия селскостопански път успореден на нея, пресича река Скомля над язовир Скомля при км 49+350 с три отворно съоръжение, като в два от отворите са направени селскостопански пътища двустранно за достъп към язовира. Преминава над две дерета, в този участък е предвиден селскостопански подлез при км

50+420, площадка за отдих при км 50+600. При км 51+903.40 последователно пресича с четириотворно съоръжение ж.п. линията Видин-София и път VID1003 /Орешец/. В този участък преди пресичането на ж.п. линията пътят е проектиран с крива с минимален радиус 900 м.

От км 52+000 до км 58+128.47 – След преминаването на пътя за село Орешец, скоростният път се спуска към с. Ружинци, пресича няколко дерета и река Барата при км 54+130 с три отворно съоръжение, като в двата отвора са разположени два селскостопански пътища. При км 55+350 е проектиран селскостопански подлез, а при км 56+130 се преминава над път I-1 /Е79/ Видин-Кула с три отворно съоръжение.

3.2. ПЪТНИ ВЪЗЛИ

- ПЪТЕН ВЪЗЕЛ ПРИ КМ 9+585.63 с надлез на път I-1 /отделянето на обходния път/ - тип тромпет;
- ПЪТЕН ВЪЗЕЛ ПРИ КМ 20+315 с път III-1413 Дунавци-Синаговци -тип полудетелина;
- ПЪТЕН ВЪЗЕЛ ПРИ КМ 30+202 с път III-141 – тип полудетелина;
- ПЪТЕН ВЪЗЕЛ „МАКРЕШ“ ПРИ КМ 36+080 – тип диамант;
- ПЪТЕН ВЪЗЕЛ „БЕЛА“ ПРИ КМ 46+388 – тип полудетелина.

Трасето на новият път преминава през следните землища: гр. Видин, с. Новоселци, с. Слана бара, гр. Дунавци, с. Търняне, с. Синаговци, с. Жеглица, с. Ивановци, с. Срацимирово, гр. Грамада, с. Вълчек, гр. Димово, с. Макреш, с. Шипот, с. Костичовци, с. Бела, с. Дълго поле, с. Скомля, с. Орешец, с. Медовница и с. Ружинци.

3.3. ИНЖЕНЕРНО-ГЕОЛОЖКИ И ХИДРОЛОЖКИ ХАРАКТЕРИСТИКИ

Проучваният път попада в северозападната част на България, в зоната на Мизийската платформа. Трасето преминава през т.нар. Кулска зона, която се характеризира със структурна цялост и липса на големи разломни зони. В прегледаните архивни материали не се откриват сведения за наличието на активни разломи или разеседно-възседни структури в околността. Не се установяват също и синклинални или моноклинални форми. По сложен в тектонско отношение става строежът в Предбалкана, който започва от високите хълмове, разположени югозападно от мястото на новото пътно трасе.

Древната тектонската дейност в района е допринесла за формирането на настоящите геоложки условия. Те се изразяват в наличието на подложка от относително млади скални формации с неогенска (миоценска) възраст. Върху тези седименти залягат кватернерни отложения, които имат много разнообразен произход. Срещат се седименти от речни тераси (алувиални), склонови (делувиални и пролувиални) и еолични (льосовидни) депозити. В много участъци, описаните кватернерни разновидности, се смесват помежду си в различни съотношения. В зоната на съществуващите пътища и селища до новото трасе се откриват и съвременни наслаги от насипни материали.

Скалите от докватернерната подложка в района са с неогенска възраст. Те се разкриват в склоновете на долината на река Арчар при град Димово, в множеството дерета и долове, както и в откосите на преминаващите в района пътища. Липсва голямо многообразие от литостратиграфски единици (свити).

3.4. ЗАСЕГНАТИ СЪОРЪЖЕНИЯ НА ДРУГИ ВЕДОМСТВА

Изготвени са проекти за реконструкции на всички засегнати съоръжения на други ведомства. Всички пресичания на газопроводи, ж.п. линии, военни пътища и др. са съгласувани със съответните ведомства. Проектите за тях са предмет на самостоятелна разработка и са неразделна част от настоящия проект. Отчетени са следните пресичания и реконструкции на инженерни мрежи в землището на с. Костичовци:

1. Ел. Проводи 20 kV – собственост на ЧЕЗ АД

Предвиждат се реконструкции на ел. проводи ВЛ 20 kV в следните участъци:

- Реконструкция на ВЛ 20 kV "Башовица" при км 40+207;
- Реконструкция на ВЛ 20 kV "Малина" при км 40+215;

2. Питейно-битови водопроводи, собственост на ВиК - Видин:

- Съществуващ водопровод ф 150 – ет. при км 42+230;

3. Телефонни и оптични кабели

– Изграждане на нова канална мрежа за нуждите на държавната администрация по дължината на целият участък, с километраж, съответстващ на пътния километраж

4. СЪЩНОСТ НА РАЗРАБОТКАТА – ПОЗЕМЛЕН ФОНД

Проектът за парцеларен план е изготвен с помощта на специализирана програма Mkad. Програмата поддържа графична и текстова част, съгласно Наредба 8/14.06.2001 г.

Участъците от трасето попадащи в землището на с. Костичовци са както следва:
От км 39+472.36 до км 44+516.11

В проекта за парцеларен план са показани оста и обхвата на пътя. Координатите на проектната ос и обхвата на пътя вляво и дясно са дадени в приложение към текстовата част на парцеларния план.

Новопроектираното трасе засяга общо 164 имота в землището на с. Костичовци ЕКАТТЕ 38995, с обща площ 1473.302 дка, от които са засегнати общо 477.966 дка. От всички засегнати имоти, 111 броя са от *Поземлен фонд*. От направените баланси може да се обобщи:

- Имотите с трайно предназначение *Земеделска територия* са 110;
- Общата площ на имотите с трайно предназначение *Земеделска територия* е 1016.640 дка;
- Трайно засегнатата площ от имоти с трайно предназначение *Земеделска територия* е 391.797 дка;
- Площта за обезщетяване на имотите с трайно предназначение *Земеделска територии* е 274.954 дка;
- Площта за промяна на предназначението на имотите с трайно предназначение *Земеделска територии* е 391.797 дка;

- Имотите с трайно предназначение *Води и водни обекти* е 1;
- Общата площ на имотите с трайно предназначение *Води и водни обекти* е 31.909 дка;

- Засегнатата площ на имоти с трайно предназначени *Води и водни обекти* е 0.736 дка;
- Площта за обезщетение на имотите с трайно предназначение *Води и водни обекти* е 0.000 дка

4.1. ПРЕСИЧАНЕ С ИНЖЕНЕРНИ МРЕЖИ

При налагането на сервитути за реконструкцията на засегнати инженерни мрежи, се взимат нормативните разпоредби за различните видове инженерни мрежи.

– ***Водоснабдителни и канализационни мрежи и съоръжения*** – **Наредба № 4** от 14.09.2004 г. (Обн., ДВ, бр. 88 от 2004 г.; попр., бр. 93 от 2004 г.; Решение № 3887 от 2005 г. на ВАС - бр. 41 от 2005 г.; изм. и доп., бр. 63 от 2012 г. и бр. 95 от 2013 г.; изм., бр. 102 от 2014 г.) За условията и реда за присъединяване на потребителите и за ползване на водоснабдителните и канализационните системи - *„чл. 23. (1) (Изм., ДВ, бр. 63 от 2012 г.) Не се разрешава разполагане на строежи и трайни насаждения по трасетата на подземните водопроводи в сервитутните ивици за експлоатация и ремонт.*
(2) Забраните, ограниченията и режимът на ползване на водоснабдителните системи се определят със ЗВ и Наредба № 3 от 2000 г. за условията и реда за проучване, проектиране, утвърждаване и експлоатация на санитарно-охранителните зони около водоизточниците и съоръженията за питейно-битово водоснабдяване и около водоизточниците на минерални води, използвани за лечебни, профилактични, питейни и хигиенни нужди (ДВ, бр. 88 от 2000 г.).“

В обхвата на землище Костичовци са отчетени следните пресичания:

– **Реконструкция на съществуващ водопровод ф150 собственост на “ВиК Видин” при км 42+230** – предвижда се монтирането на две нови шахти. И двете новопроектирани шахти попадат в обхвата на пътя и са разположени в имоти 32.1 и 20.123. Реконструираната мрежа, в едно с нормативно определеният сервитут и новопроектираните шахти, попада изцяло в обхвата на пътя и не се налага ограничено право на ползване и трайно отчуждаване;

По дължината на цялото проектно трасе се предвижда изграждането на нова подземна кабелна мрежа. Тя е с километраж, съответстващ на пътния километраж и е за нуждите на държавната администрация. Предвижда се изграждането на 2 нови шахти в землището на с. Костичовци. Новопроектираната мрежа, в едно с нормативно определеният сервитут и новопроектираните шахти, попада изцяло в обхвата на пътя и не се налага ограничено право на ползване и трайно отчуждаване. На чертежите са показани новопроектираната кабелна мрежа, новопроектираният сервитут, както и новопроектираните шахти. *НАРЕДБА № 5 от 23.07.2009 г. (обн., ДВ, бр. 63 от 7.08.2009 г.) за реда и начина за определяне на размера, разположението и специалния режим за упражняване на сервитутите на електронните съобщителни мрежи, съоръжения и свързаната с тях инфраструктура, чл. 7 и Приложение.*

В землището на с. Костичовци се засяга един имот 85.206 с трайно предназначение Вътрешни води. За него се предвижда пропускането му през Правоъгълен водосток 400/250 на км 44+072 на директното трасе.

4.2. СЪДЪРЖАНИЕ НА ИЗРАБОТЕНИЯ ПРОЕКТ

– номера на засегнатите от трасето имоти по възходящ ред;
– вид на територията;
– начин на трайно ползване;
– категория на земята;
– обща площ на имота;
– трайно засегната площ;
– трайно засегната площ от фундаментите на стълбове и шахти;
– остатъчна площ на имота;
– вид собственост;
– име, презиме и фамилия на собственика /име на юридическото лице/;
– Регистрационен N, ЕГН/вх. N.

Баланси /рекапитулация/ на засегнатите имоти:
– баланс на територията по предназначение;
– баланс на територията по начин на трайно ползване;
– баланс на територията по вид собственост;
– баланс по категория на земята;
– баланс по начин на трайно ползване, категория и собственост.

Обобщени баланси за всички землища:
– обобщен баланс по землища и категория;
– обобщен баланс по землища и собственост;
– обобщен баланс по землища и територия.

Координатни регистри в координатна система БГС 2005 Кадастрална :
– на характерни точки по оста;
– на характерни точки по линиите на обхвата на пътя в ляво и дясно.

4.3. ГРАФИЧНО СЪДЪРЖАНИЕ НА ПАРЦЕЛАРНИЯ ПЛАН

Графичната част е разработена съгласно Наредба № 8/2011 г. към Закона за устройство на територията /ЗУТ/. В нея са показани разположението на засегнатите имоти и пресичащия обхват на проектния път. Графичната част е разработена в координатна система БГС 2005 Кадастрална и мащаб М 1:2000.

За изчертаване на оста на пътя е използван червен цвят, а за линиите на обхвата на пътя - червен цвят. Показани са координатите на две характерни точки на всеки картен лист.

Като основа за графичната част на пътя са използвани получените извадки от цифровия модел на действащата кадастрална карта за засегнатия район. Отразени са границите на поземлените имоти – земеделски земи и имоти в регулация, транспортно-комуникационна инфраструктура, водни течения и др.

Всички изходни данни са съгласно действащата кадастрална карта за землището на с. Костичовци, одобрена със заповед № РД-18-419/14.02.2018 г.

Камара на инженерите в инвестиционното проектиране
Пълна проектантска правоспособност
Регистрационен № 42955
Секция: ТИП
Части на проекта: по удостоверение за ППП
инж. Калина Валериева Христова
Подпис: .....
Важи с валидно удостоверение за ППП за текущата година

Съставил:.....
/инж. К. Христова/

Обект: МОДЕРНИЗАЦИЯ НА ПЪТ I-1 (Е-79) "ВИДИН - БОТЕВГРАД", УЧАСТЪК ОТ КМ 3+757 ДО КМ 61+750 (КИЛОМЕТРАЖ ПО СЪЩ. ПЪТ I-1)=58+128.47 (КИЛОМЕТРАЖ ПО ПРОЕКТ)

РЕГИСТЪР на ИМОТИ и ДРУГИ КАД.ЕДИНИЦИ по ВИД ТЕРИТОРИЯ


Землище на Костичовци ЕКАТТЕ 38995

Вид територия: За нуждите на селското стопанство

Имот N	Трайно предназначение	Начин на трайно ползване	Категория на земята	Площ на имота, дка	Засегната площ,дка	Трайно засегната площ от фундаменти стълбове	Остатъчна площ	Вид собственост	Име на собственик (* и др.) три имена/име на юридическо лице
20.5	Земеделска територия	Нива	III	19,306	0,355		18,951	Частна	РУМЕН ГЕОРГИЕВ МЛАДЕНОВ
20.6	Земеделска територия	Нива	III	21,203	2,153		19,050	Общ. организации	"СОРТОВИ СЕМЕНА-ВАРДИМ"ЕАД
20.7	Земеделска територия	Нива	III	20,305	3,488		16,817	Държавна /ч/	ДЪРЖАВЕН ПОЗЕМЛЕН ФОНД
20.8	Земеделска територия	Нива	III	20,805	3,713		17,092	Частна	н-ци на МАРИН ЙОСИФОВ ИВАНОВ
20.9	Земеделска територия	Нива	III	17,603	10,300		7,303	Частна	н-ци на АНГЕЛ КОСТОВ НЕДЯЛКОВ
20.10	Земеделска територия	Нива	III	7,501	1,314		6,187	Общ. организации	"АГРОФАВОРИТ" ЕООД
20.11	Земеделска територия	Нива	III	30,634	0,400		30,234	Частна	СИМЕОН СТОЯНОВ СИМЕОНОВ
20.123	Земеделска територия	За селскостопански, горски, ведомствен път		4,213	1,038		3,175	Общинска /п/	ОБЩИНА ДИМОВО
23.13	Земеделска територия	Нива	IV	10,004	0,023		9,981	Частна	н-ци на ТЕОФИЛ РУСИНОВ МЛАДЕНОВ
23.14	Земеделска територия	Нива	IV	4,001	1,335		2,666	Частна	н-ци на МЛАДЕН КРЪСТЕВ ГЕНОВ
23.16	Земеделска територия	Нива	IV	7,226	7,226		0,000	Частна	ЦВЕТАН ИВАНОВ АЛЕКСАНДРОВ
23.18	Земеделска територия	Нива	IV	12,006	6,997		5,009	Частна	АСЕН ЙОРДАНОВ ГЕРГОВ
23.20	Земеделска територия	Нива	IV	8,401	8,401		0,000	Частна	н-ци на МЛАДЕН ГЕОРГИЕВ МЛАДЕНОВ
23.31	Земеделска територия	Нива	IV	3,442	3,442		0,000	Общинска /ч/	ОБЩИНА ДИМОВО
23.32	Земеделска територия	Нива	IV	1,000	1,000		0,000	Частна	н-ци на ИВАН И КОСТА ЙОРДАНОВИ ХЪРТАРСКИ
23.33	Земеделска територия	Нива	IV	3,269	3,269		0,000	Общинска /ч/	ОБЩИНА ДИМОВО
23.36	Земеделска територия	Нива	IV	2,909	2,187		0,722	Общинска /ч/	ОБЩИНА ДИМОВО
23.39	Земеделска територия	За селскостопански, горски, ведомствен път		4,473	2,508		1,965	Общинска /п/	ОБЩИНА ДИМОВО
25.2	Земеделска територия	Лозе	III	1,000	0,663		0,337	Частна	н-ци на ПЕТКО ДИМИТРОВ ЦАКИН
25.6	Земеделска територия	Лозе	III	2,153	0,139		2,014	Частна	н-ци на ИЛИЯ ТОШЕВ БОЙЧЕВ
25.12	Земеделска територия	Нива	IV	30,705	24,993		5,712	Частна	АНГЕЛИНА ПЕТРОВА ЛОЗАНОВА-ДОЙЧИНОВА ЕЛЕНКА ПЕТРОВА ЛОЗАНОВА
25.13	Земеделска територия	Нива	IV	15,503	7,407		8,096	Държавна /ч/	ДЪРЖАВЕН ПОЗЕМЛЕН ФОНД
25.15	Земеделска територия	Нива	IV	4,001	1,774		2,227	Общ. организации	"АГРОФАВОРИТ" ЕООД
25.16	Земеделска територия	Нива	IV	11,502	5,460		6,042	Общ. организации	"АГРОФАВОРИТ" ЕООД
25.17	Земеделска територия	Нива	IV	2,100	1,004		1,096	Общ. организации	"АГРОФАВОРИТ" ЕООД
25.25	Земеделска територия	Нива	IV	15,733	6,831		8,902	Държавна /ч/	ДЪРЖАВЕН ПОЗЕМЛЕН ФОНД
25.29	Земеделска територия	Нива	IV	1,102	0,811		0,291	Общинска /ч/	ОБЩИНА ДИМОВО
25.30	Земеделска територия	Нива	IV	15,003	6,518		8,485	Частна	СВЕТЛОЗАР ИВАНОВ ДИЧЕВСКИ
25.31	Земеделска територия	Нива	IV	8,002	3,104		4,898	Частна	СВЕТЛОЗАР ИВАНОВ ДИЧЕВСКИ
25.83	Земеделска територия	За селскостопански, горски, ведомствен път		6,802	3,547		3,255	Общинска /п/	ОБЩИНА ДИМОВО
26.2	Земеделска територия	Лозе	III	1,169	0,860		0,309	Частна	н-ци на МЛАДЕН КРЪСТЕВ СТОЯНОВ
26.12	Земеделска територия	Лозе	III	1,000	1,000		0,000	Частна	н-ци на ЙОРДАН ДИМИТРОВ СТОЯНОВ
26.13	Земеделска територия	Лозе	III	1,601	1,221		0,380	Частна	н-ци на ПЕТКО ЛАЗАРОВ КИРОВ
26.15	Земеделска територия	Лозе	III	7,265	5,492		1,773	Частна	ЗОРНИЦА ПАНКОВА ПАНЧЕВСКА ЦВЕТАН СТОЯНОВ ГЕОРГИЕВ ЗОНИМИР ПАНКОВ ПАНЧЕВСКИ
26.17	Земеделска територия	Нива	III	3,185	1,787		1,398	Частна	ЦВЕТАН ИВАНОВ АЛЕКСАНДРОВ

КАМАРА НА ИНЖЕНЕРИТЕ В ИНВЕСТИЦИОННОТО ПРОЕКТИРАНЕ
ПЪЛНА ПРОЕКТАНТСКА ПРАВОСПОСОБНОСТ
ВИДОВЕ
ЕКСПЕРТ ПО ЧАСТ
ППГ
ЧАСТИ НА ПРОЕКТА:
ПО УЛИЧНО ОСВЕТЛЕНИЕ
ЗА ПЪТИЩА
ВАЖИ С ВАЛИДНО УДОСТОВЕРЕНИЕ ЗА ППП ЗА ТЕКУЩАТА ГОДИНА

26.18	Земеделска територия	Нива	III	5,678	2,844		2,834	Частна	СТОЯН ПЕТРОВ СТОЯНОВ
26.19	Земеделска територия	Лозе	III	8,127	7,256		0,871	Частна	н-ци на ПЕТЪР ЦЕНОВ НЕНОВ
26.20	Земеделска територия	Лозе	III	1,902	1,902		0,000	Общинска /ч/	ОБЩИНА ДИМОВО
26.23	Земеделска територия	Лозе	III	10,343	5,424		4,919	Общинска /ч/	ОБЩИНА ДИМОВО
26.26	Земеделска територия	Лозе	III	1,174	0,783		0,391	Частна	н-ци на ПЪРВА МИРЧЕВА ДОДИНА
26.27	Земеделска територия	Лозе	III	2,604	1,728		0,876	Частна	н-ци на КОСТАДИН ИВАНОВ СТАНКОВ
26.28	Земеделска територия	Лозе	III	14,868	9,484		5,384	Общинска /ч/	ОБЩИНА ДИМОВО
26.43	Земеделска територия	За селскостопански, горски, ведомствен път		5,856	2,092		3,764	Общинска /п/	ОБЩИНА ДИМОВО
26.83	Земеделска територия	За селскостопански, горски, ведомствен път		1,248	0,807		0,441	Общинска /п/	ОБЩИНА ДИМОВО
30.2	Земеделска територия	Нива	III	0,460	0,460		0,000	Общ. организации	ЦЪРКВА СВ.НИКОЛАЙ
30.3	Земеделска територия	Лозе	IV	5,239	2,468		2,771	Общинска /ч/	ОБЩИНА ДИМОВО
30.4	Земеделска територия	Нива	IV	16,003	9,876		6,127	Общ. организации	ЦЕНТЪР ПО КОМАСАЦИЯ НА ЗЕМ.ЗЕМЯ"ООД
30.6	Земеделска територия	Нива	IV	4,101	2,904		1,197	Частна	МИЛЕН ПЕТРОВ ИВАНОВ
30.8	Земеделска територия	Нива	IV	12,003	8,539		3,464	Общ. организации	"АГРОФАВОРИТ" ЕООД
30.10	Земеделска територия	Нива	III	58,214	17,952		40,262	Държавна /ч/	ДЪРЖАВЕН ПОЗЕМЛЕН ФОНД
31.2	Земеделска територия	Лозе	III	1,000	0,776		0,224	Частна	н-ци на МЛАДЕН КРЪСТЕВ ГЕНОВ
31.3	Земеделска територия	Лозе	III	35,614	9,066		26,548	Общинска /ч/	ОБЩИНА ДИМОВО
31.43	Земеделска територия	За селскостопански, горски, ведомствен път		1,645	1,457		0,188	Общинска /п/	ОБЩИНА ДИМОВО
32.1	Земеделска територия	Нива	III	8,300	4,480		3,820	Общ. организации	"АГРОФАВОРИТ" ЕООД
32.2	Земеделска територия	Нива	III	4,997	2,809		2,188	Частна	н-ци на МЛАДЕН КРЪСТЕВ ГЕНОВ
32.3	Земеделска територия	Нива	III	5,501	2,818		2,683	Държавна /ч/	ДЪРЖАВЕН ПОЗЕМЛЕН ФОНД
32.4	Земеделска територия	Лозе	III	2,887	1,022		1,865	Общинска /ч/	ОБЩИНА ДИМОВО
32.5	Земеделска територия	Лозе	III	0,441	0,441		0,000	Частна	СЛАВЧО ВАСИЛЕВ КАМЕНОВ
32.6	Земеделска територия	Лозе	III	1,104	0,847		0,257	Частна	СТОЯН ВАСИЛЕВ КАМЕНОВ
32.8	Земеделска територия	Лозе	III	1,955	0,743		1,212	Частна	н-ци на СТОЯН АЛЕКСИЕВ ПЕТРОВ БАЛАБАНСКИ
32.10	Земеделска територия	Лозе	III	1,650	1,650		0,000	Общинска /ч/	ОБЩИНА ДИМОВО
32.11	Земеделска територия	Нива	III	4,524	2,494		2,030	Частна	н-ци на ТОДОРА ИВАНОВА МАНЧЕВА
32.12	Земеделска територия	Нива	III	10,202	6,588		3,614	Държавна /ч/	ДЪРЖАВЕН ПОЗЕМЛЕН ФОНД
32.13	Земеделска територия	Лозе	III	4,220	4,220		0,000	Общинска /ч/	ОБЩИНА ДИМОВО
54.5	Земеделска територия	Нива	III	9,002	0,191		8,811	Частна	н-ци на МЛАДЕН КРЪСТЕВ ГЕНОВ
54.6	Земеделска територия	Нива	III	9,002	1,263		7,739	Частна	САВО ТОМОВ САВОВ
54.7	Земеделска територия	Нива	III	15,904	5,052		10,852	Частна	н-ци на КРЪСТО ЯКОВ КРЪСТЕВ
54.8	Земеделска територия	Нива	III	19,003	6,610		12,393	Частна	ВОНИМИР ПАНКОВ ПАНЧЕВСКИ ЦВЕТАН СТОЯНОВ ГЕОРГИЕВ ЗОРНИЦА ПАНКОВА ПАНЧЕВСКА
54.9	Земеделска територия	Нива	III	8,604	2,786		5,818	Частна	ВАСИЛ ЦОЛОВ ИВАНОВ
54.10	Земеделска територия	Нива	III	9,500	3,067		6,433	Частна	н-ци на СИМЕОН ТОШЕВ БОЙЧЕВ
54.11	Земеделска територия	Нива	III	12,702	4,041		8,661	Общ. организации	"СИЛВИЯ 7" ООД
54.13	Земеделска територия	Нива	III	8,002	3,888		4,114	Общ. организации	"АГРОФАВОРИТ" ЕООД
54.14	Земеделска територия	Нива	III	11,803	5,360		6,443	Частна	ПЛОВДИНА ВАСИЛЕВА ВАСИЛЕВА
54.204	Земеделска територия	За селскостопански, горски, ведомствен път		6,504	1,285		5,219	Общинска /п/	ОБЩИНА ДИМОВО
55.1	Земеделска територия	Нива	III	8,052	0,712		7,340	Общ. организации	"АГРОФАВОРИТ" ЕООД

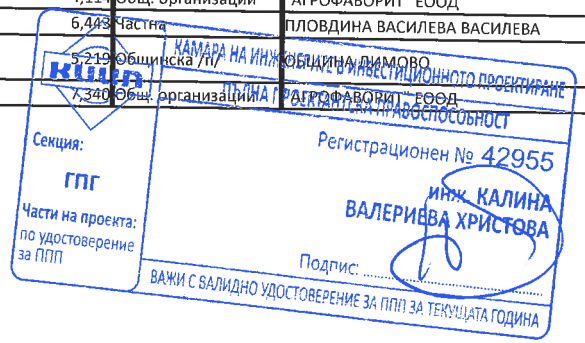

55.2	Земеделска територия	Нива	III	5,000	4,198		0,802	Частна	н-ци на ЦАНКО ВАСИЛЕВ БОЖИНОВ
55.3	Земеделска територия	Нива	III	6,301	4,191		2,110	Частна	ИВАН АНТОВ ИВАНОВ
55.4	Земеделска територия	Нива	III	6,001	3,920		2,081	Частна	ЕЛЕНА КРЪСТЕВА ДАМЯНОВА
55.5	Земеделска територия	Нива	III	5,001	3,435		1,566	Частна	НЕОФИТ ВАСИЛЕВ КАМЕНОВ
55.6	Земеделска територия	Нива	III	4,001	2,628		1,373	Частна	ЙОРДАН МАРКОВ ВЕЛКОВ
55.7	Земеделска територия	Нива	III	4,001	2,519		1,482	Общ. организации	"ЗЛАТИЯ АГРО" ЕООД
55.9	Земеделска територия	Нива	III	9,032	9,032		0,000	Частна	АНТОН ИВАНОВ ТАНЕВ
55.10	Земеделска територия	Нива	III	13,103	0,549		12,554	Частна	МИЛОСЛАВ ИЛИЕВ МИКОВ
55.11	Земеделска територия	Нива	III	10,041	1,732		8,309	Общ. организации	"АГРОФАВОРИТ" ЕООД
55.33	Земеделска територия	За селскостопански, горски, ведомствен път		3,205	0,545		2,660	Общинска /п/	ОБЩИНА ДИМОВО
55.34	Земеделска територия	Нива	III	3,001	3,001		0,000	Общ. организации	"СИЛВИЯ 7" ООД
55.35	Земеделска територия	Нива	III	7,901	2,715		5,186	Частна	МАРИЯ ПЕТКОВА АНДРЕЕВА
55.79	Земеделска територия	За селскостопански, горски, ведомствен път		5,642	1,210		4,432	Общинска /п/	ОБЩИНА ДИМОВО
56.1	Земеделска територия	Нива	III	16,503	16,098		0,405	Частна	АНГЕЛ ЙОРДАНОВ ИВАНОВ
56.2	Земеделска територия	Нива	III	12,261	4,278		7,983	Общ. организации	"СОРТОВИ СЕМЕНА-ВАРДИМ"ЕАД
56.13	Земеделска територия	Нива	III	3,000	2,336		0,664	Частна	ИЛКА ЗАХАРИЕВА ВАСЕВА
56.14	Земеделска територия	Нива	III	5,334	4,258		1,076	Частна	н-ци на КРЪСТО НИКОЛОВ КЪНЧЕВ
56.15	Земеделска територия	Нива	III	11,003	5,640		5,363	Общ. организации	"АГРОФАВОРИТ" ЕООД
56.16	Земеделска територия	Нива	III	13,803	0,109		13,694	Общ. организации	"СОРТОВИ СЕМЕНА-ВАРДИМ"ЕАД
85.205	Земеделска територия	Пасище	VI	37,111	10,811		26,300	Общинска /п/	ОБЩИНА ДИМОВО
91.3	Земеделска територия	Нива	III	3,001	0,231		2,770	Държавна /ч/	ДЪРЖАВЕН ПОЗЕМЛЕН ФОНД
91.4	Земеделска територия	Нива	III	6,802	4,512		2,290	Частна	н-ци на ТОМО ГЕОРГИЕВ МЛАДЕНОВ
91.5	Земеделска територия	Нива	III	6,201	3,160		3,041	Частна	н-ци на СТОЯН МАТЕЕВ НЕНОВ
91.6	Земеделска територия	Нива	III	62,012	7,544		54,468	Частна	н-ци на ИЛИЯ ТОШЕВ БОЙЧЕВ
91.7	Земеделска територия	Нива	III	10,803	1,919		8,884	Частна	ПЕТЪР ГЕРАСИМОВ ПОПОВ
91.8	Земеделска територия	Нива	III	7,200	0,915		6,285	Частна	н-ци на ЙОРДАН КИРОВ СТОЯНОВ
91.9	Земеделска територия	Нива	III	8,103	0,663		7,440	Частна	н-ци на ПЕТКО ЛАЗАРОВ КИРОВ
91.10	Земеделска територия	Нива	III	7,402	0,358		7,044	Общ. организации	"АГРОФАВОРИТ" ЕООД
91.11	Земеделска територия	Нива	III	7,500	0,317		7,183	Общ. организации	"СИЛВИЯ 7" ООД
91.12	Земеделска територия	Нива	III	7,004	0,289		6,715	Общ. организации	"АГРОФАВОРИТ" ЕООД
91.13	Земеделска територия	Нива	III	12,004	0,044		11,960	Общ. организации	"АГРОФАВОРИТ" ЕООД
91.74	Земеделска територия	Нива	III	8,702	4,772		3,930	Частна	ПЕТЪР САВОВ ЖИВКОВ
91.76	Земеделска територия	Нива	III	8,701	2,640		6,061	Общ. организации	"АГРОФАВОРИТ" ЕООД
91.107	Земеделска територия	За селскостопански, горски, ведомствен път		1,653	0,170		1,483	Общинска /п/	ОБЩИНА ДИМОВО
91.115	Земеделска територия	За селскостопански, горски, ведомствен път		2,242	1,113		1,129	Общинска /п/	ОБЩИНА ДИМОВО
Брой имоти:	**110**	**Обща площ, дка:**		**1016,640**	**391,797**	**0,000**	**624,843**		

Вид територия: Води и водни обекти

Имот N	Трайно предназначение	Начин на трайно ползване	Категория на земята	Площ на имота, дка	Засегната площ,дка	Трайно засегната площ от фундаменти стълбове	Остатъчна площ	Вид собственост	Име на собственик (* и др.) три имена/име на юридическо лице
85.206	Води и водни обекти	Водно течение, река		31,909	0,736		31,173	Държавна /п/	ДЪРЖАВАТА - МОСВ
Брой имоти:	**1**	**Обща площ, дка:**		**31,909**	**0,736**	**0,000**	**31,173**		
ОБЩО:	**111**	**Общи площи дка:**		**1048,549**	**392,533**	**0,000**	**656,016**		

КАМАРА НА ИНЖЕНЕРИТЕ В ИНВЕСТИЦИОННОТО ПРОЕКТИРАНЕ
ПЪЛНА ПРОЕКТАНТСКА ПРАВОСПОСОБНОСТ
Регистрационен № 42955
Секция: ГПГ
Части на проекта: по удостоверение за ППП
инж. КАЛИНА ВАЛЕРИЕВА ХРИСТОВА
Подпис: .....
ВАЖИ С ВАЛИДНО УДОСТОВЕРЕНИЕ ЗА ППП ЗА ТЕКУЩАТА ГОДИНА

БАЛАНС по НАЧИНИ НА ТРАЙНО ПОЛЗВАНЕ (НТП)

N по ред	Начин трайно ползване	Брой имоти	Обща площ, дка	Засегната площ, дка	Площ с промяна предназначението	Площ за отчуждаване, дка	Остатъчна площ, дка
1	Нива	77	828,730	308,029	308,029	253,005	520,701
2	Лозе	21	107,316	57,185	57,185	21,949	50,131
3	Пасище	1	37,111	10,811	10,811	0,000	26,300
4	За селскостопански, горски, ведомствен път	11	43,483	15,772	15,772	0,000	27,711
5	Водно течение, река	1	31,909	0,736	0,000	0,000	31,173
	ВСИЧКО:	**111**	**1048,549**	**392,533**	**391,797**	**274,954**	**656,016**

БАЛАНС по ВИДОВЕ ТЕРИТОРИИ ПО ПРЕДНАЗНАЧЕНИЕ

N по ред	Видове територии по предназначение	Брой имоти	Обща площ, дка	Засегната площ, дка	Площ с промяна предназначението	Площ за отчуждаване, дка	Остатъчна площ, дка
1	Земеделска територия	110	1016,640	391,797	391,797	274,954	624,843
2	Води и водни обекти	1	31,909	0,736	0,000	0,000	31,173
	ВСИЧКО:	**111**	**1048,549**	**392,533**	**391,797**	**274,954**	**656,016**

БАЛАНС по ВИДОВЕ СОБСТВЕНОСТ

N по ред	Вид собственост	Брой имоти	Обща площ, дка	Засегната площ, дка	Площ с промяна предназначението	Площ за отчуждаване, дка	Остатъчна площ, дка
1	Държавна публична	1	31,909	0,736	0,000	0,000	31,173
2	Държавна частна	7	128,459	45,315	45,315	0,000	83,144
3	Общинска публична	12	80,594	26,583	26,583	0,000	54,011
4	Общинска частна	12	87,445	44,945	44,945	0,000	42,500
5	Частна	56	511,592	210,326	210,326	210,326	301,266
6	Обществени организации	23	208,550	64,628	64,628	64,628	143,922
	ВСИЧКО:	**111**	**1048,549**	**392,533**	**391,797**	**274,954**	**656,016**

БАЛАНС по КАТЕГОРИЯ

N по ред	Категория	Брой имоти	Обща площ, дка	Засегната площ, дка	Площ с промяна предназначението	Площ за отчуждаване, дка	Остатъчна площ, дка
1	Без категория	12	75,392	16,508	43,483	0,000	58,884
2	III Трета	76	742,791	249,645	249,645	185,800	493,146
3	IV Четвърта	22	193,255	115,569	115,569	89,154	77,686
4	VI Шеста	1	37,111	10,811	10,811	0,000	26,300
	ВСИЧКО:	**111**	**1048,549**	**392,533**	**419,508**	**274,954**	**656,016**

КАМАРА НА ИНЖЕНЕРИТЕ В ИНВЕСТИЦИОННОТО ПРОЕКТИРАНЕ
ПЪЛНА ПРОЕКТАНТСКА ПРАВОСПОСОБНОСТ
Регистрационен № 42955
инж. КАЛИНА ВАЛЕРИЕВА ХРИСТОВА
Подпис: .....
Секция: ГОС
ЛИЦЕ С ВАЛИДНО УДОСТОВЕРЕНИЕ ЗА ППП ЗА ТЕКУЩАТА ГОДИНА

БАЛАНС НА ПЛОЩИТЕ ПО НАЧИН НА ТРАЙНО ПОЛЗВАНЕ, СОБСТВЕНОСТ И КАТЕГОРИЯ
/засегнати площи/

Начин на трайно ползване (ЕКК)	ВИД СОБСТВЕНОСТ						КАТЕГОРИЯ НА ЗЕМЯТА				ОБЩО
	държавна (п) дка	държавна (ч) дка	общинска (п) дка	общинска (ч) дка	частна дка	обществ. организации дка	III дка	IV дка	VI дка	некатегоризирани дка	
Нива	-	45,315	-	9,709	188,377	64,628	194,928	113,101	-	-	308,029
Лозе	-	-	-	35,236	21,949	-	54,717	2,468	-	-	57,185
Пасище	-	-	10,811	-	-	-	-	-	10,811	-	10,811
За селскостопански, горски, ведомствен път	-	-	15,772	-	-	-	-	-	-	15,772	15,772
Водно течение, река	0,736	-	-	-	-	-	-	-	-	0,736	0,736
	0,736	45,315	26,583	44,945	210,326	64,628	249,645	115,569	10,811	16,508	392,533

БАЛАНС НА ПЛОЩИТЕ ПО НАЧИН НА ТРАЙНО ПОЛЗВАНЕ, СОБСТВЕНОСТ И КАТЕГОРИЯ
/площи с промяна на предназначението/

Начин на трайно ползване (ЕКК)	ВИД СОБСТВЕНОСТ						КАТЕГОРИЯ НА ЗЕМЯТА				ОБЩО
	държавна (п) дка	държавна (ч) дка	общинска (п) дка	общинска (ч) дка	частна дка	обществ. организации дка	III дка	IV дка	VI дка	некатегоризирани дка	
Нива	-	45,315	-	9,709	188,377	64,628	194,928	113,101	-	-	308,029
Лозе	-	-	-	35,236	21,949	-	54,717	2,468	-	-	57,185
Пасище	-	-	10,811	-	-	-	-	-	10,811	-	10,811
За селскостопански, горски, ведомствен път	-	-	15,772	-	-	-	-	-	-	15,772	15,772
Водно течение, река	-	-	-	-	-	-	-	-	-	-	0,000
	0,000	45,315	26,583	44,945	210,326	64,628	249,645	115,569	10,811	15,772	391,797

БАЛАНС НА ПЛОЩИТЕ ПО НАЧИН НА ТРАЙНО ПОЛЗВАНЕ, СОБСТВЕНОСТ И КАТЕГОРИЯ
/площи за отчуждаване/

Начин на трайно ползване (ЕКК)	ВИД СОБСТВЕНОСТ						КАТЕГОРИЯ НА ЗЕМЯТА				ОБЩО
	държавна (п) дка	държавна (ч) дка	общинска (п) дка	общинска (ч) дка	частна дка	обществ. организации дка	III дка	IV дка	VI дка	некатегоризирани дка	
Нива	-	-	-	-	188,377	64,628	163,851	89,154	-	-	253,005
Лозе	-	-	-	-	21,949	-	21,949	-	-	-	21,949
Пасище	-	-	-	-	-	-	-	-	-	-	0,000
За селскостопански, горски, ведомствен път	-	-	-	-	-	-	-	-	-	-	0,000
Водно течение, река	-	-	-	-	-	-	-	-	-	-	0,000
	0,000	0,000	0,000	0,000	210,326	64,628	185,800	89,154	0,000	0,000	274,954

Части на проекта: по удостоверение за ППП

КАМАРА НА ИНЖЕНЕРИТЕ В ИНВЕСТИЦИОННОТО ПРОЕКТИРАНЕ
ПЪЛНА ПРОЕКТАНТСКА ПРАВОСПОСОБНОСТ
Регистрационен № 42955
инж. КАЛИНА БАЛЧЕВА ХРИСТОВА

Подпис: .....


ВАЛИДНО УДОСТОВЕРЕНИЕ ЗА ППП ЗА ТЕКУЩАТА ГОДИНА

ОБЩА РЕКАПИТУЛАЦИЯ

Землище на Костичовци ЕКАТТЕ 38995

Обща рекапитулация на площите за отчуждаване

Начин на трайно ползване (ЕКК)	Площ на отчуждаване
Нива	253,005
Лозе	21,949
Пасище	0,000
За селскостопански, горски, ведомствен път	0,000
Водно течение, река	0,000
Общо:	274,954

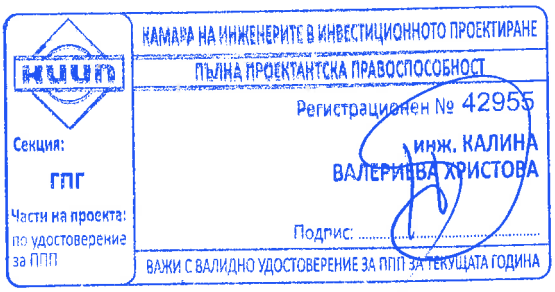

Обект: МОДЕРНИЗАЦИЯ НА ПЪТ I-1 (Е-79) "ВИДИН - БОТЕВГРАД", УЧАСТЪК ОТ КМ 3+757 ДО КМ 61+750 (КИЛОМЕТРАЖ ПО СЪЩ. ПЪТ I-1)=58+128.47 (КИЛОМЕТРАЖ ПО ПРОЕКТ)

Регистри на засегнати площи от инженерни мрежи
Землище Костичовци ЕКАТТЕ 38995

Землище	Вид техническа инфраструктура	Стълб/шахта №	Имот №	Вид на територията	Начин на трайно ползване	Площ на имота дка	Трайно засегната площ от фундаменти на стълбове и шахти, дка	Площ за ограничение в ползването, дка	Засегната площ от ограничено ползване, попадаща в площта за трайно отчуждаване дка	Вид собственост	Име на собственик – три имена/име на юридическо лице
Костичовци	ВЛ 20 kV „Башовица“ км 40+207	-	-	-	-	-	-	-	0,059	-	-
	ВЛ 20 kV „Малина“ км 40+215	-	-	-	-	-	-	-	0,095	-	-
	Реконструкция на водопровод ф150-Em/10bar (“ВиК Видин”) км 42+230	-	-	-	-	-	-	-	1,556	-	-
	Нова подземна кабелна мрежа за нуждите на държавната администрация с километраж, съответстващ на пътния километраж	-	-	-	-	-	-	-	4,425	-	-
Обща площ /дка/:						0,000	0,000	0,000	6,135		

КИИП
Секция:
ГПГ
Части на проекта:
по удостоверение за ППП

КАМАРА НА ИНЖЕНЕРИТЕ В ИНВЕСТИЦИОННОТО ПРОЕКТИРАНЕ
ПЪЛНА ПРОЕКТАНТСКА ПРАВОСПОСОБНОСТ
Регистрационен № 4295
ИНЖ. КАЛИНА ВАЛЕРИЕВА ХРИСТОВА
Подпис:
ПО УДОСТОВЕРЕНИЕ ЗА ПИК ЗА ТЕКУЩАТА ГОДИНА

Реконструкция на ВЛ 20 kV "Башовица" km 40+207

No	X [m]	Y [m]
ЕО 2	4848452.180	277667.458

Реконструкция на ВЛ 20 kV "Малина" km 40+215

No	X [m]	Y [m]
ЕО 4	4848437.556	277667.069

Землище Костичовци
ЕКАТТЕ 38995

КАМАРА НА ИНЖЕНЕРИТЕ В ИНВЕСТИЦИОННОТО ПРОЕКТИРАНЕ
ПЪЛНА ПРОЕКТАНТСКА ПРАВОСПОСОБНОСТ
Регистрационен № 42955
Секция: ГПГ
Части на проекта: по удостоверение за ППП
инж. КАЛИНА ВАЛЕРИЕВА ХРИСТОВА
Подпис
ВАЖИ С ВАЛИДНО УДОСТОВЕРЕНИЕ ЗА ППП ЗА ТЕКУЩАТА ГОДИНА

ЕО 2
ЕО 4
Реконструкция на ВЛ 20 kV "Башовица" km 40+207
Реконструкция на ВЛ 20 kV "Малина" km 40+215
km 40+245.34
Землище Димово ЕКАТТЕ 21097
X=4848309.984
Y=277565.252
X=4848056.407
Y=277592.367
Видин
София
km 40+500.00
Нова подземна кабелна мрежа за нуждите на държавната администрация с километраж, съответстващ на пътния километраж
102.46
102.91
102.16
102.89
102.1
102.34
102.35
102.74
102.73
102.68
102.45
102.67
102.36
102.66
102.65
102.37
102.38
102.72
102.64
102.71
102.60
102.68
102.62
102.213
102.59
102.214
102.58
102.215
102.127
102.216
102.77
102.78
102.79
102.81
102.82
102.83
102.84
102.85
102.86
102.87
23.18
23.14
23.36
23.39
23.31
23.20
23.33
23.16
23.32
25.83
0.50
2.00
2.00

ЛЕГЕНДА

- засегната площ
- обработваеми земеделски земи
- необработваеми земеделски земи
- горски територии
- проектен път за осигуряване на достъп
- 217+500 — километраж
- 273.39 — идентификатор на имот
- граница имот
- землищна граница
- обхват на новопроекиран път
- ос на новопроекиран път
- ново трасе електропровод
- същ. трасе електропровод
- ново кабелно трасе
- нов сервитут на електропровод
- същ. сервитут на електропровод
- нов сервитут на кабелно трасе
- отпадащо трасе електропровод
- стълб за демонтаж
- нов стълб
- съществуващ стълб (запазва се)
- нова кабелна шахта
- Нова подземна кабелна мрежа за нуждите на държавната администрация с километраж съответстващ на пътния километраж
- сервитут на подземна кабелна мрежа
- шахта ТТ кабели
- проектено трасе и сервитут на ВЛ 20 kV "Малина", км 40+216
- проектено трасе и сервитут на ВЛ 20 kV "Башовица", км 40+207

ОБЗОРНА СХЕМА НА КАРТНИТЕ ЛИСТИ
Землище Костичовци ЕКАТТЕ 38995

СЪГЛАСУВАЛ	ПОДПИС								
	ИМЕ	инж. Д. ПЕНЕВА	инж. Г. ПАВЛОВ	инж. Д. ДЕНЕВ	инж.Е. ЦАКОВ	пейзажен арх. И. МИЗОВ	инж. Хр. ЙОНОВ	инж. В.ВИДОЛОВА	инж. Н. СЛАВИЛОВ
	ЧАСТ	ПЪТНА	ГЕОДЕЗИЯ	ГЕОЛОГИЯ,ХИДРОЛОГИЯ	КОНСТРУКТИВНА	ОЗЕЛЕНЯВАНЕ	ЕЛЕКТРО	ВиК	ТЕЛЕКОМУНИКАЦИИ


ПРОЕКТАНТ:	ВОД. ПРОЕКТАНТ ЧАСТ "ГЕОДЕЗИЯ":	РЪКОВОДИТЕЛ ПРОЕКТ:	УПРАВИТЕЛ:
/инж. Калина Христова/	/инж. Григор Павлов/	/инж. Даниела Пенева/	/инж. Даниела Пенева/

МИНИСТЕРСТВО НА РЕГИОНАЛНОТО РАЗВИТИЕ И БЛАГОУСТРОЙСТВОТО
ВЪЗЛОЖИТЕЛ: АГЕНЦИЯ "ПЪТНА ИНФРАСТРУКТУРА"
ИЗПЪЛНИТЕЛ: ДЗЗД "ВИА ПЛАН - БУРГАС", София, ул. "Т.Каблешков" No55A

ИЗТОЧНИК НА ФИНАНСИРАНЕ ДОГОВОР No:	ДОГОВОР РД-32-3/09.07.2013г.		
ОПТТИ 2014 - 2020 BG16RFOP001-5.001-0029	ТЕХНИЧЕСКИ ПРОЕКТ	МАЩАБ 1:2000	

обект: МОДЕРНИЗАЦИЯ НА ПЪТ I-1 (Е-79) "ВИДИН - БОТЕВГРАД",
УЧАСТЪК ОТ КМ 3+757 ДО КМ 61+750 (КИЛОМЕТРАЖ ПО СЪЩ. ПЪТ I-1)=58+128.47 (КИЛОМЕТРАЖ ПО ПРОЕКТ)
част: ПАРЦЕЛАРЕН ПЛАН
подобект: ЗЕМЛИЩЕ КОСТИЧОВЦИ ЕКАТТЕ 38995 ОТ КМ 39+472.36 ДО КМ 44+516.11
съдържание: ПОЗЕМЛЕН ФОНД ОТ КМ 40+245.34 ДО КМ 41+000

01/2019
ЧЕРТЕЖ №
02-07-16-001

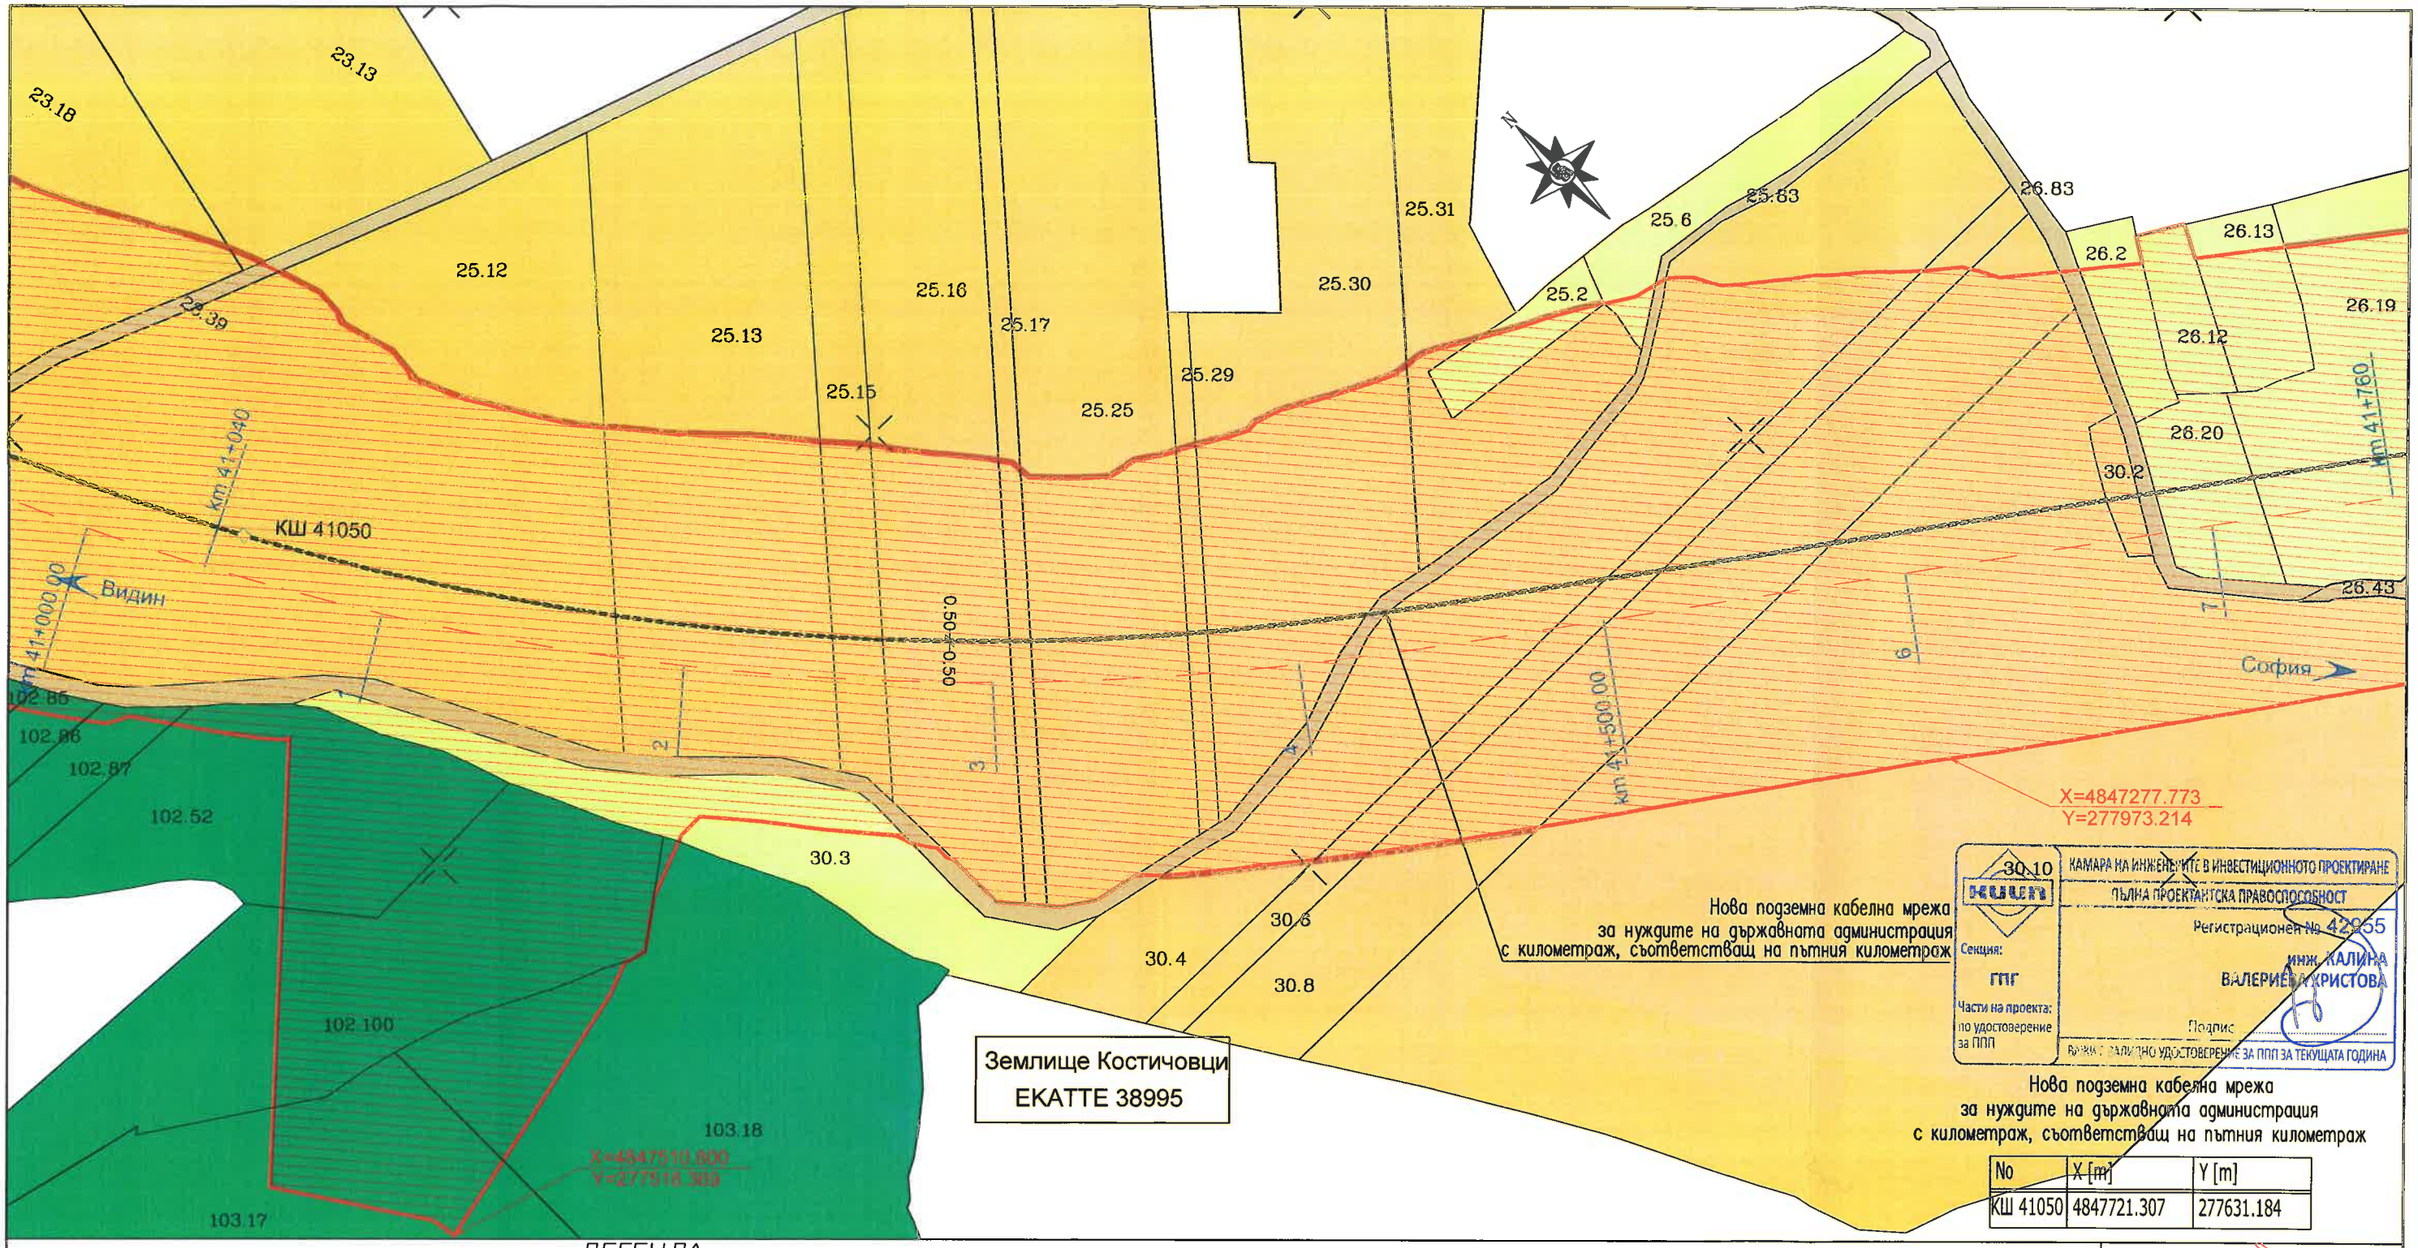

Нова подземна кабелна мрежа
за нуждите на държавната администрация
с километраж, съответстващ на пътния километраж

No	X [m]	Y [m]
КШ 41050	4847721.307	277631.184

ЛЕГЕНДА

- — засегната площ
- — обработваеми земеделски земи
- — обработваеми земеделски земи трайни насаждения
- — необработваеми земеделски земи
- — горски територии
- — проектен път за осигуряване на достъп

217+500 — километраж
273.39 — идентификатор на имот
— граница имот
— землищна граница
— обхват на новопроектиран път
— ос на новопроектиран път
— Нова подземна кабелна мрежа за нуждите на държавната администрация с километраж съответстващ на пътния километраж
------ — сервитут на подземна кабелна мрежа
□ — шахта ТТ кабели

ОБЗОРНА СХЕМА НА КАРТНИТЕ ЛИСТИ
Землище Костичовци ЕКАТТЕ 38995

СЪГЛАСУВАЛИ								
ПОДПИС								
ИМЕ	инж. Д. ПЕНЕВА	инж. Г. ПАВЛОВ	инж. Д. ДЕНЕВ	инж.Е. ЦАКОВ	ланд. арх. И. МИЗОВ	инж. ХР. ЙОНОВ	инж. В.ВИДОЛОВА	инж. Н. СЛАВИЛОВ
ЧАСТ	ПЪТНА	ГЕОДЕЗИЯ	ГЕОЛОГИЯ И ХИДРОЛОГИЯ	КОНСТРУКТИВНА	ОЗЕЛЕНЯВАНЕ	ЕЛЕКТРО	ВиК	ТЕЛЕКОМУНИКАЦИИ

ПРОЕКТАНТ:	ВОД. ПРОЕКТАНТ ЧАСТ "ГЕОДЕЗИЯ"	РЪКОВОДИТЕЛ ПРОЕКТ:	УПРАВИТЕЛ:
/инж. Калина Христова/	/инж. Григор Павлов/	/инж. Даниела Денева/	/инж. Даниела Денева/

МИНИСТЕРСТВО НА РЕГИОНАЛНОТО РАЗВИТИЕ И БЛАГОУСТРОЙСТВОТО
ВЪЗЛОЖИТЕЛ: АГЕНЦИЯ "ПЪТНА ИНФРАСТРУКТУРА"
ИЗПЪЛНИТЕЛ: ДЗЗД "ВИА ПЛАН-БУРГАС", София, ул. "Т.Каблешков" No55А

ИЗТОЧНИК НА ФИНАНСИРАНЕ ДОГОВОР No:	ДОГОВОР РД-32-3/09.07.2013г.		
ОПТТИ 2014 - 2020	ТЕХНИЧЕСКИ ПРОЕКТ	МАЩАБ 1:2000	

обект: МОДЕРНИЗАЦИЯ НА ПЪТ I-1 (Е-79) "ВИДИН - БОТЕВГРАД", УЧАСТЪК ОТ КМ 3+757 ДО КМ 61+750 (КИЛОМЕТРАЖ ПО СЪЩ. ПЪТ I-1)=58+128.47 (КИЛОМЕТРАЖ ПО ПРОЕКТ) — 01/2019
част: ПАРЦЕЛАРЕН ПЛАН
подобект: ЗЕМЛИЩЕ КОСТИЧОВЦИ ЕКАТТЕ 38995 ОТ КМ 39+472.36 ДО КМ 44+516.11
съдържание: ПОЗЕМЛЕН ФОНД ОТ КМ 41+000 ДО КМ 41+760 — ЧЕРТЕЖ № 02-07-16-002

Нова подземна кабелна мрежа
за нуждите на държавната администрация
с километраж, съответстващ на пътния километраж

X=4847167.085
Y=278355.978

X=4847046.805
Y=278275.862

ИШ 1

ВШ 1

София

Видин

km 41+760

km 42+000.00

km 42+500.00

km 42+520

3.00 3.00

0.50 0.50

Реконструкция на водопровод
ф150–Em/10bar ("ВиК Видин)
km 42+230

Реконструкция на водопровод
ф150–Em/10bar ("ВиК Видин)
km 42+230

No	X [m]	Y [m]
ИШ 1	4846916.284	278599.039
ВШ 1	4846879.827	278561.703

Землище Костичовци
ЕКАТТЕ 38995

ЛЕГЕНДА

- засегната площ
- обработваеми земеделски земи
- обработваеми земеделски земи трайни насаждения
- необработваеми земеделски земи
- проектен път за осигуряване на достъп
- 217+500 – километраж
- 273.39 – идентификатор на имот
- граница имот
- землищна граница
- обхват на новопроекиран път
- ос на новопроекиран път
- ново трасе водопровод
- сервитут на нов водопровод
- същ. трасе на водопровод
- същ. сервитут на водопровод
- отпадащо трасе на водопровод
- нова шахта водопровод
- Нова подземна кабелна мрежа за нуждите на държавната администрация с километраж съответстващ на пътния километраж
- сервитут на подземна кабелна мрежа
- шахта ТТ кабели

ОБЗОРНА СХЕМА НА КАРТНИТЕ ЛИСТИ
Землище Костичовци ЕКАТТЕ 38995

КАМАРА НА ИНЖЕНЕРИТЕ В ИНВЕСТИЦИОННОТО ПРОЕКТИРАНЕ
ПЪЛНА ПРОЕКТАНТСКА ПРАВОСПОСОБНОСТ
Регистрационен № 42955
инж. КАЛИНА ВАЛЕРИЕВА ХРИСТОВА
Подпис:
ВАЖИ С ВАЛИДНО УДОСТОВЕРЕНИЕ ЗА ППП ЗА ТЕКУЩАТА ГОДИНА
Секция: ГПГ
Части на проекта: по удостоверение за ППП

СЪГЛАСУВАЛИ	ПОДПИС								
	ИМЕ	инж. Д. ПЕНЕВА	инж. Г. ПАВЛОВ	инж. Д. ДЕНЕВ	инж.Е. ЦАКОВ	ланд.арх. И. МИЗОВ	инж. Хр. ЙОНОВ	инж. В.ВИДОЛОВА	инж. Н. СЛАВИЛОВ
	ЧАСТ	ПЪТНА	ГЕОДЕЗИЯ	ГЕОЛОГИЯ И ГЕОТЕХНИКА	КОНСТРУКТИВНА	ОЗЕЛЕНЯВАНЕ	ЕЛЕКТРО	ВиК	ТЕЛЕКОМУНИКАЦИИ


ПРОЕКТАНТ:	ВОД. ПРОЕКТАНТ ЧАСТ "ГЕОДЕЗИЯ":	РЪКОВОДИТЕЛ ПРОЕКТ:	УПРАВИТЕЛ:
/инж. Калина Христова/	/инж. Григор Павлов/	/инж. Даниела Пенева/	/инж. Даниела Пенева/

МИНИСТЕРСТВО НА РЕГИОНАЛНОТО РАЗВИТИЕ И БЛАГОУСТРОЙСТВОТО
ВЪЗЛОЖИТЕЛ: АГЕНЦИЯ "ПЪТНА ИНФРАСТРУКТУРА"
ИЗПЪЛНИТЕЛ: ДЗЗД "ВИА ПЛАН-БУРГАС", София, ул. "Т.Каблешков" No55A

ИЗТОЧНИК НА ФИНАНСИРАНЕ ДОГОВОР No:	ДОГОВОР РД-32-3/09.07.2013г.		
ОПТТИ 2014 - 2020	ТЕХНИЧЕСКИ	МАЩАБ	
BG16RFOP001-5.001-0009	ПРОЕКТ	1:2000	

обект: МОДЕРНИЗАЦИЯ НА ПЪТ I-1 (Е-79) "ВИДИН - БОТЕВГРАД",
УЧАСТЪК ОТ КМ 3+757 ДО КМ 61+750 (КИЛОМЕТРАЖ ПО СЪЩ. ПЪТ I-1)=58+128.47 (КИЛОМЕТРАЖ ПО ПРОЕКТ)
част: ПАРЦЕЛАРЕН ПЛАН
подобект: ЗЕМЛИЩЕ КОСТИЧОВЦИ ЕКАТТЕ 38995 ОТ КМ 39+472.36 ДО КМ 44+516.11
съдържание: ПОЗЕМЛЕН ФОНД ОТ КМ 41+760 ДО КМ 42+520

01/2019
ЧЕРТЕЖ № 02-07-16-003

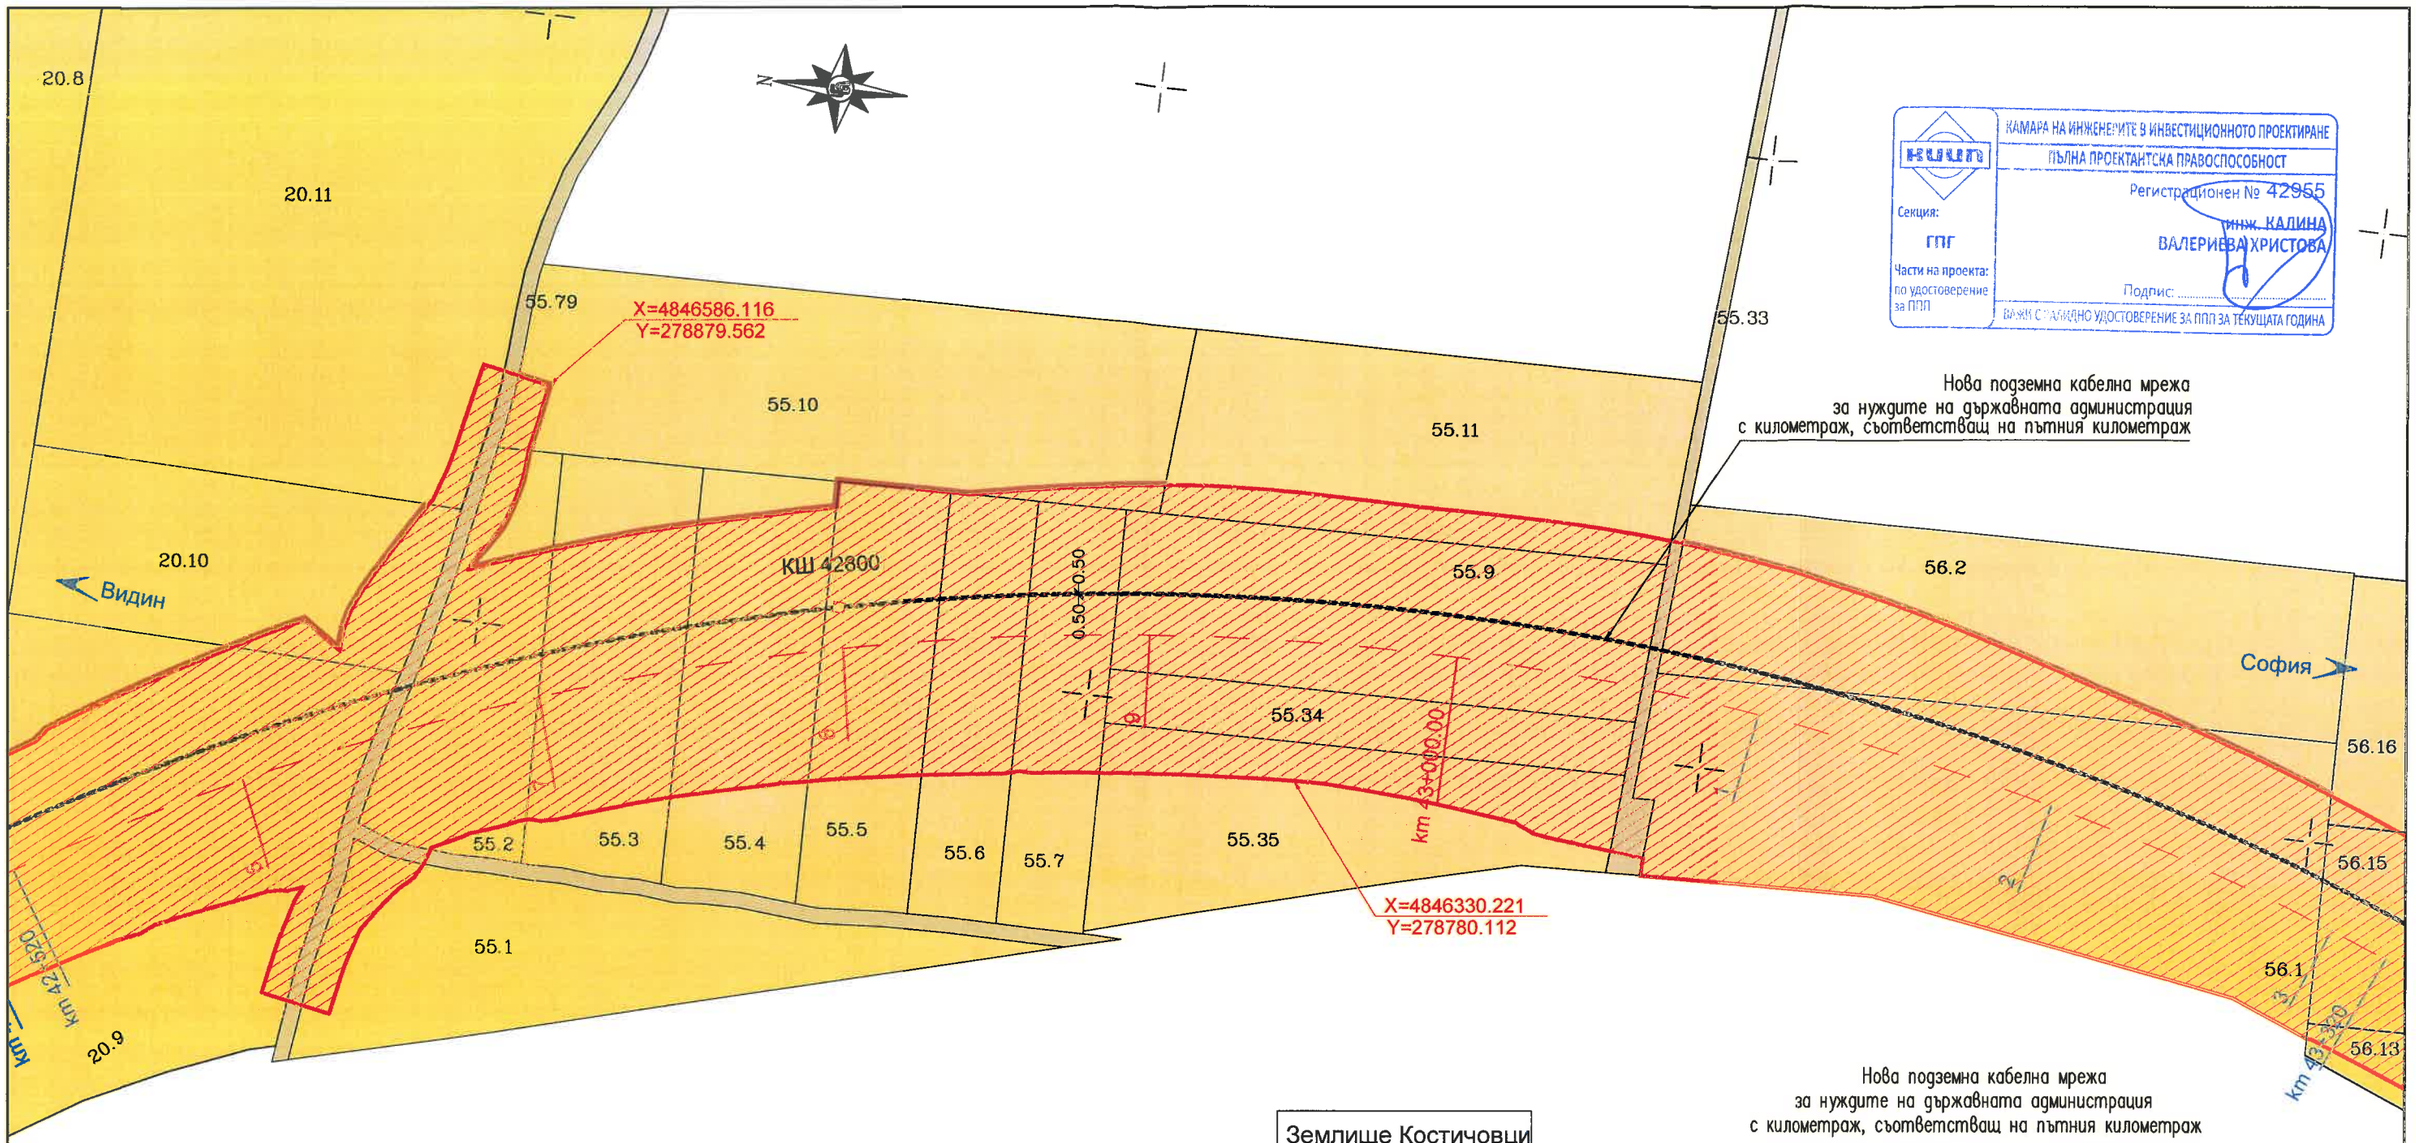

КАМАРА НА ИНЖЕНЕРИТЕ В ИНВЕСТИЦИОННОТО ПРОЕКТИРАНЕ
ПЪЛНА ПРОЕКТАНТСКА ПРАВОСПОСОБНОСТ
Регистрационен № 42955
инж. КАЛИНА ВАЛЕРИЕВА ХРИСТОВА
Секция: ГПГ
Части на проекта: по удостоверение за ППП
Подпис:
ВАЖИ СЪГЛАСНО УДОСТОВЕРЕНИЕ ЗА ППП ЗА ТЕКУЩАТА ГОДИНА

Нова подземна кабелна мрежа
за нуждите на държавната администрация
с километраж, съответстващ на пътния километраж

Землище Костичовци
ЕКАТТЕ 38995

Нова подземна кабелна мрежа
за нуждите на държавната администрация
с километраж, съответстващ на пътния километраж

No	X [m]	Y [m]
КШ 42800	4846483.656	278818.717

ЛЕГЕНДА

- засегната площ
- обработваеми земеделски земи
- необработваеми земеделски земи
- проектен път за осигуряване на достъп
- 217+500 — километраж
- 273.39 — идентификатор на имот
- граница имот
- землищна граница
- обхват на новопроекиран път
- ос на новопроекиран път
- Нова подземна кабелна мрежа за нуждите на държавната администрация с километраж съответстващ на пътния километраж
- сервитут на подземна кабелна мрежа
- шахта ТТ кабели

ОБЗОРНА СХЕМА НА КАРТНИТЕ ЛИСТИ
Землище Костичовци ЕКАТТЕ 38995

СЪГЛАСУВАЛИ								
подпис								
име	инж. Д. ПЕНЕВА	инж. Г. ПАВЛОВ	инж. Д. ДЕНЕВ	инж.Е. ЦАКОВ	панд.арх. И. МИЗОВ	инж. ХР. ИОНОВ	инж. В.ВИДОЛОВА	инж. Н. СЛАВИЛОВ
част	ПЪТНА	ГЕОДЕЗИЯ	ГЕОЛОГИЯ/ИЗКОПИ	КОНСТРУКТИВНА	ОЗЕЛЕНЯВАНЕ	ЕЛЕКТРО	ВиК	ТЕЛЕКОММУНИКАЦИИ


ПРОЕКТАНТ:	ВОД. ПРОЕКТАНТ ЧАСТ "ГЕОДЕЗИЯ":	РЪКОВОДИТЕЛ ПРОЕКТ:	УПРАВИТЕЛ:
/инж. Калина Христова/	/инж. Григор Павлов/	/инж. Даниела Пенева/	/инж. Даниела Пенева/

МИНИСТЕРСТВО НА РЕГИОНАЛНОТО РАЗВИТИЕ И БЛАГОУСТРОЙСТВОТО
ВЪЗЛОЖИТЕЛ: АГЕНЦИЯ "ПЪТНА ИНФРАСТРУКТУРА"
ИЗПЪЛНИТЕЛ: ДЗЗД "ВИА ПЛАН - БУРГАС", София, ул. "Т.Каблешков" No55А

ИЗТОЧНИК НА ФИНАНСИРАНЕ ДОГОВОР No:	ДОГОВОР РД-32-3/09.07.2013г.		
ОПТТИ 2014 - 2020 BG16RFOP001-5.001-0009	ТЕХНИЧЕСКИ ПРОЕКТ	МАЩАБ 1:2000	

обект: МОДЕРНИЗАЦИЯ НА ПЪТ I-1 (Е-79) "ВИДИН - БОТЕВГРАД",
УЧАСТЪК ОТ КМ 3+757 ДО КМ 61+750 (КИЛОМЕТРАЖ ПО СЪЩ. ПЪТ I-1)=58+128.47 (КИЛОМЕТРАЖ ПО ПРОЕКТ)
част: ПАРЦЕЛАРЕН ПЛАН
подобект: ЗЕМЛИЩЕ КОСТИЧОВЦИ ЕКАТТЕ 38995 ОТ КМ 39+472.36 ДО КМ 44+516.11
съдържание: ПОЗЕМЛЕН ФОНД ОТ КМ 42+520 ДО КМ 43+320

01/2019
ЧЕРТЕЖ №
02-07-16-004

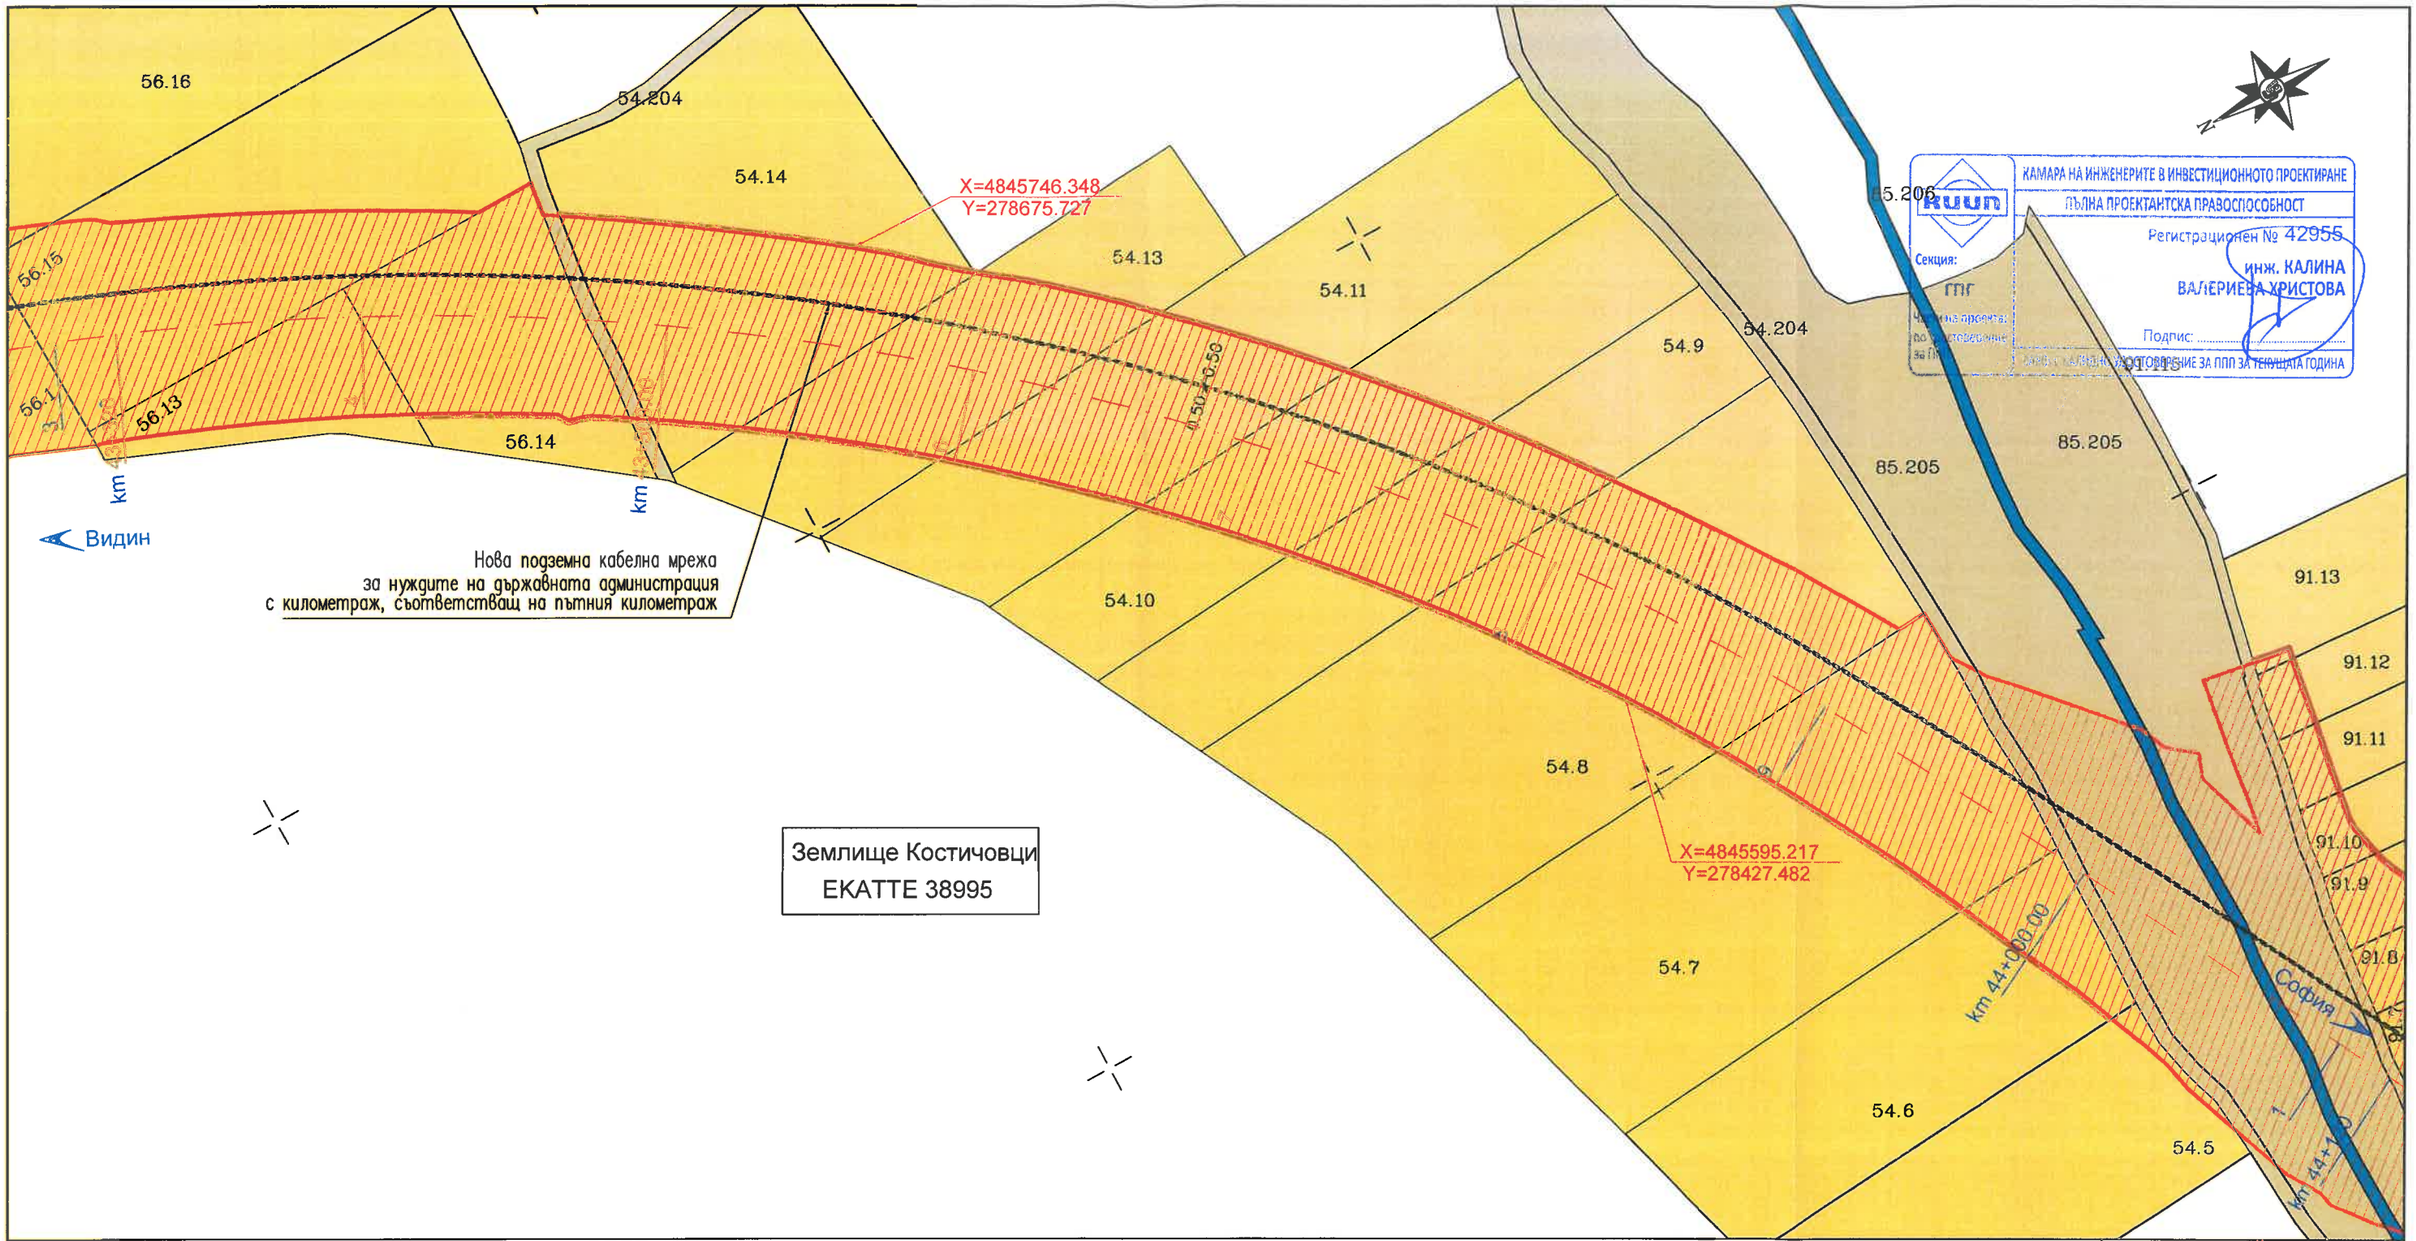

КАМАРА НА ИНЖЕНЕРИТЕ В ИНВЕСТИЦИОННОТО ПРОЕКТИРАНЕ
ПЪЛНА ПРОЕКТАНТСКА ПРАВОСПОСОБНОСТ
Регистрационен № 42955
Секция: ГПГ
инж. КАЛИНА ВАЛЕРИЕВА ХРИСТОВА
Подпис:
ВАЛИДНА ПРОВЕРКА ЗА ПЪЛНА ПРОЕКТАНТСКА ПРАВОСПОСОБНОСТ ЗА ТЕКУЩАТА ГОДИНА

ЛЕГЕНДА

- засегната площ
- обработваеми земеделски земи
- необработваеми земеделски земи
- водни площи
- проектен път за осигуряване на достъп
- 217+500 — километраж
- 273.39 — идентификатор на имот
- граница имот
- землищна граница
- обхват на новопроектиран път
- ос на новопроектиран път
- Нова подземна кабелна мрежа за нуждите на държавната администрация с километраж съответстващ на пътния километраж
- сервитут на подземна кабелна мрежа
- шахта ТТ кабели

ОБЗОРНА СХЕМА НА КАРТНИТЕ ЛИСТИ
Землище Костичовци ЕКАТТЕ 38995

СЪГЛАСУВАЛ:	подпис								
	ИМЕ	инж. Д. ПЕНЕВА	инж. Г. ПАВЛОВ	инж. Д. ДЕНЕВ	инж.Е. ЦАКОВ	ланд. арх. И. МИЗОВ	инж. ХР. ЙОНКОВ	инж. В.ВИДОЛОВА	инж. Н. СЛАВИЛОВ
	ЧАСТ	ПЪТНА	ГЕОДЕЗИЯ	ГЕОЛОГИЯ И ХИДРОЛОГИЯ	КОНСТРУКТИВНА	ОЗЕЛЕНЯВАНЕ	ЕЛЕКТРО	ВиК	ТЕЛЕКОМУНИКАЦИИ


ПРОЕКТАНТ:	ВОД. ПРОЕКТАНТ ЧАСТ "ГЕОДЕЗИЯ":	РЪКОВОДИТЕЛ ПРОЕКТ:	УПРАВИТЕЛ:
/инж. Калина Христова/	/инж. Григор Павлов/	/инж. Даниела Пенева/	/инж. Даниела Пенева/

МИНИСТЕРСТВО НА РЕГИОНАЛНОТО РАЗВИТИЕ И БЛАГОУСТРОЙСТВОТО
ВЪЗЛОЖИТЕЛ: АГЕНЦИЯ "ПЪТНА ИНФРАСТРУКТУРА"
ИЗПЪЛНИТЕЛ: ДЗЗД "ВИА ПЛАН - БУРГАС", София, ул. "Т.Каблешков" No85А

ИЗТОЧНИК НА ФИНАНСИРАНЕ ДОГОВОР No:	ДОГОВОР РД-32-3/09.07.2013г.		
ОПТТИ 2014 - 2020	ТЕХНИЧЕСКИ ПРОЕКТ	МАЩАБ 1:2000	
BG16RFOP001-5.001-0009			

обект: МОДЕРНИЗАЦИЯ НА ПЪТ I-1 (Е-79) "ВИДИН - БОТЕВГРАД",
УЧАСТЪК ОТ КМ 3+757 ДО КМ 61+750 (КИЛОМЕТРАЖ ПО СЪЩ. ПЪТ I-1)=58+128.47 (КИЛОМЕТРАЖ ПО ПРОЕКТ)
част: ПАРЦЕЛАРЕН ПЛАН
подобект: ЗЕМЛИЩЕ КОСТИЧОВЦИ ЕКАТТЕ 38995 ОТ КМ 39+472.36 ДО КМ 44+516.11
съдържание: ПОЗЕМЛЕН ФОНД ОТ КМ 43+320 ДО КМ 44+120

01/2019
ЧЕРТЕЖ №
02-07-16-005

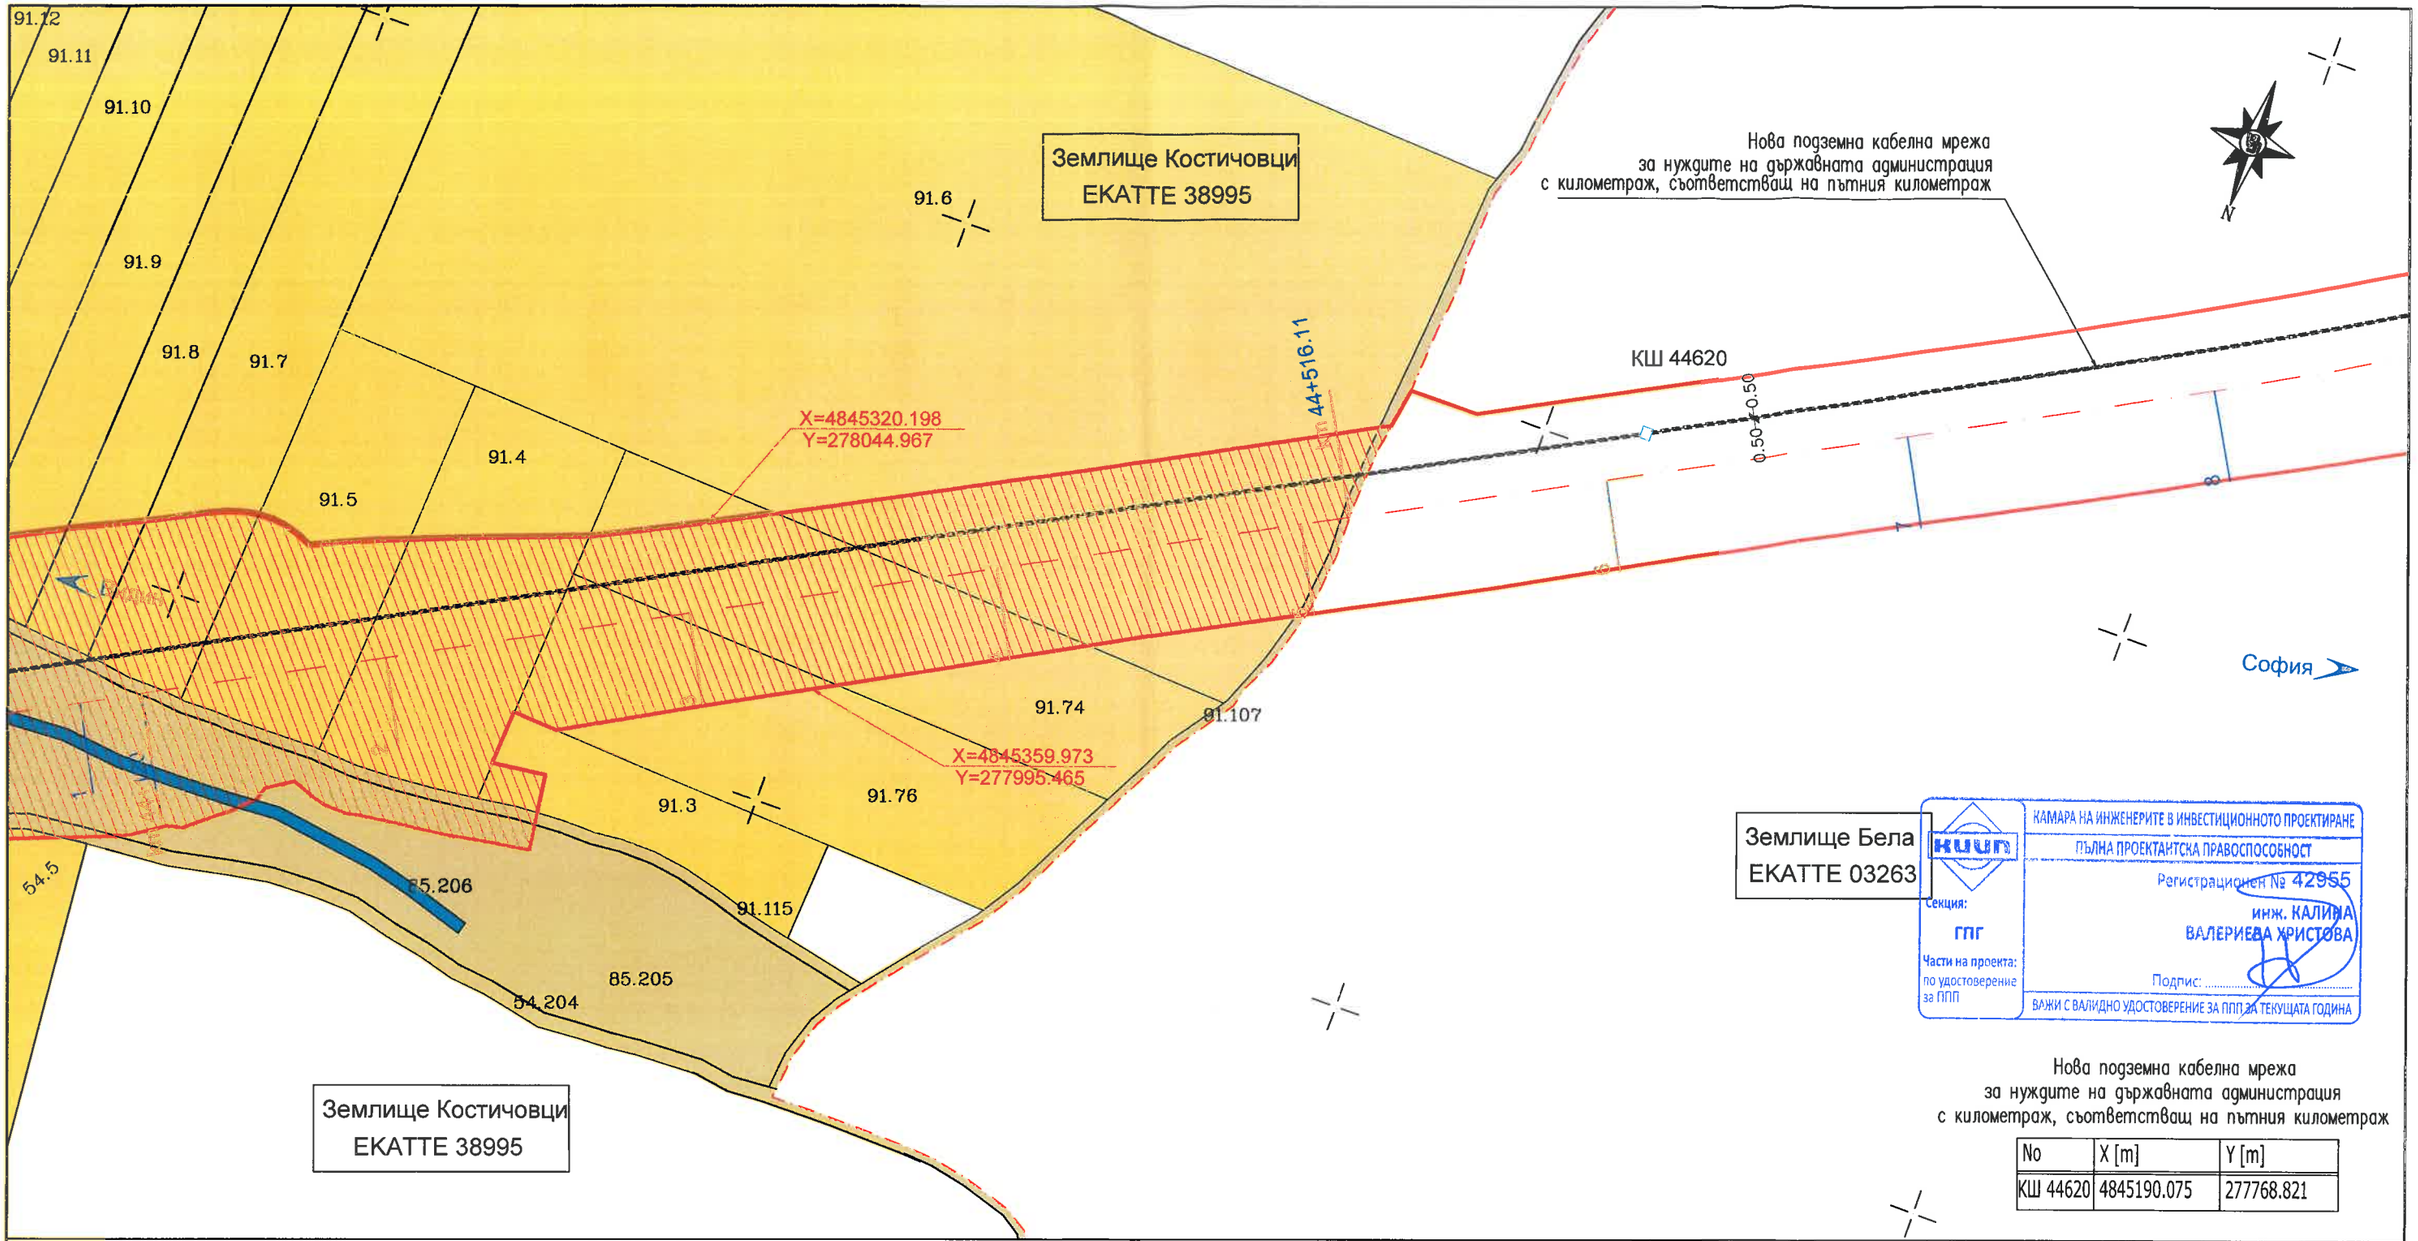

КАМАРА НА ИНЖЕНЕРИТЕ В ИНВЕСТИЦИОННОТО ПРОЕКТИРАНЕ
ПЪЛНА ПРОЕКТАНТСКА ПРАВОСПОСОБНОСТ
Регистрационен № 42955
инж. КАЛИНА ВАЛЕРИЕВА ХРИСТОВА
Подпис: .....
ВАЖИ С ВАЛИДНО УДОСТОВЕРЕНИЕ ЗА ППП ЗА ТЕКУЩАТА ГОДИНА
Секция: ГПГ
Части на проекта: по удостоверение за ППП

Нова подземна кабелна мрежа
за нуждите на държавната администрация
с километраж, съответстващ на пътния километраж

No	X [m]	Y [m]
КШ 44620	4845190.075	277768.821

ЛЕГЕНДА

- засегната площ
- обработваеми земеделски земи
- необработваеми земеделски земи
- водни площи
- проектен път за осигуряване на достъп
- 217+500 — километраж
- 273.39 — идентификатор на имот
- граница имот
- землищна граница
- обхват на новопроектиран път
- ос на новопроектиран път
- Нова подземна кабелна мрежа за нуждите на държавната администрация с километраж съответстващ на пътния километраж
- сервитут на подземна кабелна мрежа
- шахта ТТ кабели

ОБЗОРНА СХЕМА НА КАРТНИТЕ ЛИСТИ
Землище Костичовци ЕКАТТЕ 38995

СЪГЛАСУВАЛИ								
ПОДПИС								
ИМЕ	инж. Д. ПЕНЕВА	инж. Г. ПАВЛОВ	инж. Д. ДЕНЕВ	инж.Е. ЦАКОВ	планд. арх. И. МИЗОВ	инж. ХР. ЙОРОВ	инж. В.ВИДОЛОВА	инж. Н. СЛАВИЛОВ
ЧАСТ	ПЪТНА	ГЕОДЕЗИЯ	ГЕОЛОГИЯ И ХИДРОЛОГИЯ	КОНСТРУКТИВНА	ОЗЕЛЕНЯВАНЕ	ЕЛЕКТРО	ВиК	ТЕЛЕКОМУНИКАЦИИ

ПРОЕКТАНТ:	ВОД. ПРОЕКТАНТ ЧАСТ "ГЕОДЕЗИЯ":	РЪКОВОДИТЕЛ ПРОЕКТ:	УПРАВИТЕЛ:
/инж. Калина Христова/	/инж. Григор Павлов/	/инж. Даниела Пенева/	/инж. Даниела Пенева/

ИЗГОТВИТЕЛ: ДЗЗД "ВИА ПЛАН - БУРГАС", София, ул. "Т.Каблешков" No55А

ИЗТОЧНИК НА ФИНАНСИРАНЕ ДОГОВОР No:	ДОГОВОР РД-32-3/09.07.2013г.		
ОПТТИ 2014 - 2020	ТЕХНИЧЕСКИ ПРОЕКТ	МАЩАБ 1:2000	
BG16RFOP001-5.001-0008			

МИНИСТЕРСТВО НА РЕГИОНАЛНОТО РАЗВИТИЕ И БЛАГОУСТРОЙСТВОТО
АГЕНЦИЯ "ПЪТНА ИНФРАСТРУКТУРА"

обект: МОДЕРНИЗАЦИЯ НА ПЪТ I-1 (Е-79) "ВИДИН - БОТЕВГРАД",
УЧАСТЪК ОТ КМ 3+757 ДО КМ 61+750 (КИЛОМЕТРАЖ ПО СЪЩ. ПЪТ I-1)=58+128.47 (КИЛОМЕТРАЖ ПО ПРОЕКТ)
част: ПАРЦЕЛАРЕН ПЛАН
подобект: ЗЕМЛИЩЕ КОСТИЧОВЦИ ЕКАТТЕ 38995 ОТ КМ 39+472.36 ДО КМ 44+516.11
съдържание: ПОЗЕМЛЕН ФОНД ОТ КМ 44+120 ДО КМ 44+516.11

01/2019
ЧЕРТЕЖ №
02-07-16-006