VIA PLAN

ДЗЗД "ВИА ПЛАН -БУРДА"

София 1680, бул. Т. Каблешков 55А, ет.4,
Тел.:02 4391551 / 02 4391550, Факс: 02 / 9559 29, email: viaplan@viaplan-bg.com

ВЪЗЛОЖИТЕЛ: АГЕНЦИЯ " ПЪТНА ИНФРАСТРУКТУРА"

ИЗПЪЛНИТЕЛ: ДЗЗД "ВИА ПЛАН-БУРДА"

ПРОЕКТНА ДОКУМЕНТАЦИЯ

ОБЕКТ: МОДЕРНИЗАЦИЯ НА ПЪТ I-1 (E79) ВИДИН – БОТЕВГРАД УЧАСТЪК ОТ КМ 3+757 ДО КМ 61+750 (КИЛОМЕТРАЖ ПО СЪЩЕСТВУВАЩ ПЪТ I-1)=58+128.47 (КИЛОМЕТРАЖ ПО ПРОЕКТ)

УЧАСТЪЦИ ОТ КМ 3+757 ДО КМ 33+400; ОТ КМ 33+400 ДО КМ 47+000; ОТ КМ 47+000 ДО КМ 58+128.47

ФАЗА: ТЕХНИЧЕСКИ ПРОЕКТ

ЧАСТ: ПАРЦЕЛАРЕН ПЛАН – ГОРСКИ ТЕРИТОРИИ

ЗЕМЛИЩЕ МЕДОВНИЦА
общ. Димово, обл. Видин
ЕКАТТЕ 47648
от км 53+169.08 до км 57+235.49

ДЗЗД "ВИА ПЛАН – БУРДА"

УПРАВИТЕЛ:

/ инж. Даниела Пенева /

УПРАВИТЕЛИ:

/ инж. Даниела Пенева /
"ВИА ПЛАН" ЕООД

/ инж. Илия Бурда /
"ИЛИЯ БУРДА" ЕООД

КАМАРА НА ИНЖЕНЕРИТЕ В ИНВЕСТИЦИОННОТО ПРОЕКТИРАНЕ

УДОСТОВЕРЕНИЕ

ЗА ПЪЛНА ПРОЕКТАНТСКА ПРАВОСПОСОБНОСТ

Регистрационен номер № 42955

Важи за 2019 година

инж. КАЛИНА ВАЛЕРИЕВА ХРИСТОВА

ОБРАЗОВАТЕЛНО-КВАЛИФИКАЦИОННА СТЕПЕН

МАГИСТЪР

ПРОФЕСИОНАЛНА КВАЛИФИКАЦИЯ

ИНЖЕНЕР - ГЕОДЕЗИСТ

включен в регистъра на КИИП за лицата с пълна проектантска правоспособност с протоколно решение на УС на КИИП 149/29.06.2018 г. по части:

ГЕОДЕЗИЯ, ПРИЛОЖНА ГЕОДЕЗИЯ, ВЕРТИКАЛНО ПЛАНИРАНЕ, ТРАСИРОВЪЧНИ ПРОЕКТИ И ПЛАНОВЕ, ПЛАНОВЕ ЗА РЕГУЛАЦИЯ

22.01.2019 г.

КАМАРА НА ИНЖЕНЕРИТЕ В ИНВЕСТИЦИОННОТО ПРОЕКТИРАНЕ
Регистрационен № 42955
Секция: ГПГ
Части на проекта: по удостоверение за ПИП
инж. КАЛИНА ВАЛЕРИЕВА ХРИСТОВА
Подпис: .....
ВАЖИ С ВАЛИДНО УДОСТОВЕРЕНИЕ ЗА ПЛП ЗА ТЕКУЩАТА ГОДИНА

Председател на РК
инж. Г. Кордов

Председател на КР
инж. А. Читев

Председател на УС на КИИП
инж. И. Каралеев

0 2019

Възложител: Агенция „Пътна инфраструктура”
Проектант: ДЗЗД "ВИА ПЛАН - БУРДА"
Обект: МОДЕРНИЗАЦИЯ НА ПЪТ I-1 (Е-79) "ВИДИН - БОТЕВГРАД", УЧАСТЪК ОТ КМ 3+757 ДО КМ 61+750 (КИЛОМЕТРАЖ ПО СЪЩ. ПЪТ I-1)≡58+128.47 (КИЛОМЕТРАЖ ПО ПРОЕКТ)
Местонахождение: Област Видин

ОБЯСНИТЕЛНА ЗАПИСКА

Към парцеларен план ***(горски територии)***
с. Медовница ЕКАТТЕ 47648
от км 53+169.08 до км 57+235.49

ОСНОВАНИЕ И ЦЕЛ НА РАЗРАБОТКАТА

Настоящият проект за парцеларен план в землището на Медовница **с ЕКАТТЕ 47648** е неразделна част от цялостния проект за горепосочения участък.

Проектът е разработен върху извадка от цифровия модел на действащата кадастрална карта за землището на с. Медовница, одобрена със заповед РД-18-385/08.02.2018г. На изпълнителния директор на АГКК.. Данните са предоставени от Възложителя.

1. ОБЩА ЧАСТ

1.1. ОСНОВАНИЕ И ЦЕЛ НА РАЗРАБОТКАТА

Обектът е разположен в Северозападната част на България на територията на област Видин.

Началото и краят на линейния обект, са определени както от Техническата спецификация на обекта така и от възможността за използването на всеки участък като отделен самостоятелен път:

Началото на участъка започва при км 3+757 /края на действащата пътна връзка “Дунав мост II”/. Преминава по обходния път на гр. Видин, като се предвижда уширението му от габарит Г12 на габарит Г20 на запад. След км 8+870 трасето напуска съществуващият път и продължава по изцяло нов терен на юг.

Краят на участъка е преди село Ружинци при км 58+128.47 с включване към следващия проектен участък и е в близост до път Е79 /в самото начало на село Ружинци/.

2. НАСОКИ НА ТЕХНИЧЕСКОТО РЕШЕНИЕ

Проектът за скоростният път е направен извън обхвата на съществуващия път I-1 Е79 Видин-Кула.

Проектна скорост:

– от км 3+757 до км 8+870 – обходният път на гр. Видин – Vпр.=80км/ч;

– от км 33+400 до км 58+128.47 /началото на с. Ружинци/ – Vпр.=120км/ч, съгласно Норми за проектиране на пътища от 2000 г.

Тип пътно платно:

– от км 3+757 до км 8+870 – габарит Г20;

– от км 8+870 до км 58+128.47 /км 61+750/ – 23.50м по Техническа спецификация. С писмо № 53-00-14132/01.11.2013 г на А"ПИ" е възложена корекция на габарита на 28 м.

Типови напречни профили:

- За участъка от км 3+757 до км 8+870
  - габарит Г20 – настилка 2х7.50 м, зелена ивица – 2.00 мм, банкети – 1.50 м;
- За участъка от км 8+870 – до края /обвързано с разработката за следващия участък/
  - габарит Г/28 – настилка 2х7.50 м, водещи ивици 2х0.50 м, зелена ивица – 3.50 м, аварийни ленти 2х2.50 м и банкети – 2х1.50 м.

Настилка

- плътен асфалтобетон сплит мастик SMA 0/11 S(SMA12.5) с полимермодифициран битум – устойчивост на полируемост PSV–min50 – 4см E1=1200MPa;
- плътен асфалтобетон – тип А (АС12.5) с полимермодифициран битум (за аварийните ленти) – 4 см E1=1200MPa;
- асфалтова смес за долен пласт 0/20 с полимермодифициран битум – 6 см. E2=1000MPa;
- асфалтова смес за основа Ао – 12 см E3=800MPa;
- основен пласт, стабилизиран с цимент – 20 см. E4=600MPa;
- трошен камък с подбрана зърнометрия съгл.Т4202.2.1 на ТС2014 – 20 см E5=350MPa;
- зона "А" – от почви А-I - материали съгл.Т3403.1 на ТС – 50см.

Откоси за насип

- 1:2 – при насипа с височина над 6 м;
- 1:3 – за насипи с височина до 7 м.

Откоси за изкоп – съгласно геоложкия доклад и е не по-стръмен от 1:1;

Съгласно обследване за трета лента за тежкотоварни автомобили, тя не е необходима. В съответствие с решение на ЕТИС от първи междинен етап е предвидена в следните участъци:

- От км 36+830.00 до км 39+110.00 – ляво;
- От км 39+110.00 до км 44+000.00 – дясно.

Ограничителни системи за пътища /ОСП/

- В разделителната ивица – тип H2W7;
- От страната на насипа /в банкета/– тип H1W4;
- При големите съоръжения – тип H2W4 в зелената ивица и H4bW6 в тротоарните конзоли.

3. ПРОЕКТНО РЕШЕНИЕ

3.1. СИТУАЦИЯ НА ПЪТЯ

Трасето, по което е разработен настоящият технически проект е решено по следният начин в следните участъци:

От км 3+757 до км 8+870 – Този участък се развива по следата на съществуващият

обходен път с уширение на настилката надясно /запад/ от габарит Г12 до Г20. Пътните връзки на съществуващите два пътни възела от страната на уширението се реконструират съобразно новото проектно решение. Съществуващите кръстовища се решават като едностранни с осигуряване само на вход и изход по посоки. При кръстовището за с. Рупци км 7+731 се предвижда изграждането на подпорна стена към прилежащият имот с автосервиз, поради нивелетното повдигане в този участък. В участъка на съществуващата бензиностанция "Съни ойл" по нивелетни причини е предвидена планировка на входа и изхода ѝ.

От км 8+870 до км 33+400 – Ситуацията е разработена за проектна скорост 120км/ч от 15 броя хоризонтални криви с минимален радиус 870 м. Отчетени са следните пресичания:

От км 33+400 до км 37+000.00 – Пътят преминава западно от съществуващия път I-1 Е79, в близост до изоставен птицекомбинат, за който е оставен път за достъп от общинския път при км 33+494. В този участък терен е относително равнинен скоростния път пресича при км 36+409 ж.п. линия Видин-София с надлез и минава над напоителен канал. В този подучастък няма минимални радиуси на хоризонталните криви. При км 36+060 е предвиден пътен възел „Макреш", с възможност за връзка с село Макреш, град Димово и две връзки към път I-1 Е79 Видин-Кула (северно по общинския път и южно по път III-1403 – /с. Подгоре – гара Макреш /път I-1/). В съответствие Решение на ЕТИС в този участък са направени рехабилитация, реконструкция и нови пътища както следва:

- **От км 0+000 до км 2+259.30 –** реконструкция на път III-1403 в участъка от км 0+900 до км 2+040 с преминаване над скоростния път и рехабилитация в участъците от км 0+000 до км 0+900 и от км 2+040 до км 2+159.30;
- **От км 0+000 до км 2+552,97** – нов път за гара Срацимир, условно наречен 1, разположен успоредно на скоростния път източно, краят на пътя е при подлеза за достъп на птицекомбината;
- **От км 0+000 до км 0+769,40 –** реконструкция на съществуващия път условно наречен път за гара Срацимир 2 с начало път I-1 /Е79/ Видин -Кула и край подлеза за достъп при птицекомбината.

От км 37+000 до км 42+300 – Скоростният път се спуска към град Димово и река Арчар, пресича път I-1 Е79 Видин – Кула при км 38+098 с триотворно съоръжение, като в единия отвор е проектиран и нов селскостопански път при км 38+119,80. Пресича няколко канала и след това река Арчар при км 39+140 с шест отворно съоръжение. След моста на река Арчар започва изкачване, като се преминава над път III-1102 /Арчар-Димово- граница Сърбия/ при км 40+177,73 и дере при км 40+252. При км 40+300 пътят е над град Димово, като в този участък пътят и част от следващият подучастък са с минимални на радиуси на хоризонталните криви.

От км 42+300 до км 47+000 – пътят преминава над град Димово и село Бела като е разположен успоредно на частично изграждания през годините път Димово-Ружинци, в подучастъка са проектирани два селскостопански подлеза при км 42+650 и км 44+194. При км 46+388 се пресича път I-1 /Е79/ Видин-Кула, като на него е развит пътен възел тип „Полудетелина" и достъп на селскостопански път към първокласния, този селскостопански път обслужва намиращата се наблизо кариера при село Орешец.

От км 47+000 до км 52+000 – пътят преминава успоредно на ж.п, линията, като е отдалечен от нея и не се засяга съществуващия селскостопански път успореден на нея, пресича река Скомля над язовир Скомля при км 49+350 с три отворно съоръжение, като в два от отворите са направени селскостопански пътища двустранно за достъп към язовира.

Преминава над две дерета, в този участък е предвиден селскостопански подлез при км 50+420, площадка за отдих при км 50+600. При км 51+903.40 последователно пресича с четириотворно съоръжение ж.п. линията Видин-София и път VID1003 /Орешец/. В този участък преди пресичането на ж.п. линията пътят е проектиран с крива с минимален радиус 900 м.

От км 52+000 до км 58+128.47 – След преминаването на пътя за село Орешец, скоростният път се спуска към с. Ружинци, пресича няколко дерета и река Барата при км 54+130 с три отворно съоръжение, като в двата отвора са разположени два селскостопански пътища. При км 55+350 е проектиран селскостопански подлез, а при км 56+130 се преминава над път I-1 /E79/ Видин-Кула с три отворно съоръжение.

3.2. ПЪТНИ ВЪЗЛИ

- ПЪТЕН ВЪЗЕЛ ПРИ КМ 9+585.63 с надлез на път I-1 /отделянето на обходния път/ - тип тромпет;
- ПЪТЕН ВЪЗЕЛ ПРИ КМ 20+315 с път III-1413 Дунавци-Синаговци -тип полудетелина;
- ПЪТЕН ВЪЗЕЛ ПРИ КМ 30+202 с път III-141 – тип полудетелина;
- ПЪТЕН ВЪЗЕЛ „МАКРЕШ“ ПРИ КМ 36+080 – тип диамант;
- ПЪТЕН ВЪЗЕЛ „БЕЛА“ ПРИ КМ 46+388 – тип полудетелина.

Трасето на новият път преминава през следните землища: гр. Видин, с. Новоселци, с. Слана бара, гр. Дунавци, с. Търняне, с. Синаговци, с. Жеглица, с. Ивановци, с. Срацимирово, гр. Грамада, с. Вълчек, гр. Димово, с. Макреш, с. Шипот, с. Костичовци, с. Бела, с. Дълго поле, с. Скомля, с. Орешец, с. Медовница и с. Ружинци.

3.3. ИНЖЕНЕРНО-ГЕОЛОЖКИ И ХИДРОЛОЖКИ ХАРАКТЕРИСТИКИ

Проучваният път попада в северозападната част на България, в зоната на Мизийската платформа. Трасето преминава през т.нар. Кулска зона, която се характеризира със структурна цялост и липса на големи разломни зони. В прегледаните архивни материали не се откриват сведения за наличието на активни разломи или разседно-възседни структури в околността. Не се установяват също и синклинални или моноклинални форми. По сложен в тектонско отношение става строежът в Предбалкана, който започва от високите хълмове, разположени югозападно от мястото на новото пътно трасе.

Древната тектонската дейност в района е допринесла за формирането на настоящите геоложки условия. Те се изразяват в наличието на подложка от относително млади скални формации с неогенска (миоценска) възраст. Върху тези седименти залягат кватернерни отложения, които имат много разнообразен произход. Срещат се седименти от речни тераси (алувиални), склонови (делувиални и пролувиални) и еолични (льосовидни) депозити. В много участъци, описаните кватернерни разновидности, се смесват помежду си в различни съотношения. В зоната на съществуващите пътища и селища до новото трасе се откриват и съвременни наслаги от насипни материали.

Скалите от докватернерната подложка в района са с неогенска възраст. Те се разкриват в склоновете на долината на река Арчар при град Димово, в множеството дерета и долове, както и в откосите на преминаващите в района пътища. Липсва голямо многообразие от литостратиграфски единици (свити).

3.4. ЗАСЕГНАТИ СЪОРЪЖЕНИЯ НА ДРУГИ ВЕДОМСТВА

Изготвени са проекти за реконструкции на всички засегнати съоръжения на други ведомства. Всички пресичания на газопроводи, ж.п. линии, военни пътища и др. са съгласувани със съответните ведомства. Проектите за тях са предмет на самостоятелна разработка и са неразделна част от настоящия проект. Отчетени са следните пресичания и реконструкции на инженерни мрежи в землището на с. Медовница:

1. Ел. Проводи 20 kV – собственост на ЧЕЗ АД
Предвиждат се реконструкции на ел. проводи ВЛ 20 kV в следните участъци:

– Реконструкция на ВЛ 20 kV "Косера" при км 55+702;

Реконструкция на ел. проводи ВЛ 110 kV в следните участъци:

– Реконструкция на ВЛ 110 kV "Печ" при км 55+862.

2. Питейно-битови водопроводи, собственост на ВиК - Видин:
– Действащ водопровод ф 180 – ПЕВП при км 53+469.

3. Открити канали, собственост на „Напоителни системи" ЕАД – клон Видин и МОСВ
– Открит напоителен канал при км 53+920, собственост на МОСВ;

4. Телефонни и оптични кабели
– Пресичане на ВРК „Ружинци – Гара Орешец" при км 56+140;
– Изграждане на нова канална мрежа за нуждите на държавната администрация по дължината на целият участък, с километраж, съответстващ на пътния километраж.

4. СЪЩНОСТ НА РАЗРАБОТКАТА – ГОРСКИ ТЕРИТОРИИ

Проектът за парцеларен план е изготвен с помощта на специализирана програма Mkad. Програмата поддържа графична и текстова част, съгласно Наредба 8/14.06.2001 г.

Участъците от трасето попадащи в землището на с. Медовница са както следва:
От км 53+169.08 до км 57+235.49

В проекта за парцеларен план са показани оста и обхвата на пътя. Координатите на проектната ос и обхвата на пътя вляво и дясно са дадени в приложение към текстовата част на парцеларния план.

Новопроектираното трасе засяга общо 206 имота в землището на с. Медовница ЕКАТТЕ 47648, с обща площ 1056.066 дка, от които са засегнати общо 307.494 дка. От всички засегнати имоти, 1 брой е от *Горски територии*. От направените баланси може да се обобщи:

- Имота с трайно предназначение *Горски територии* е 1 брой;
- Общата площ на имота с трайно предназначение *Горски територии* е 15.400 дка;
- Трайно засегнатата площ от имота с трайно предназначение *Горски територии* е 2.129 дка;
-

- Площта за промяна на предназначението на имота с трайно предназначение *Горски територии* е 2.129 дка;

4.1. ПРЕСИЧАНЕ С ИНЖЕНЕРНИ МРЕЖИ

При налагането на сервитути за реконструкцията на засегнати инженерни мрежи, се взимат нормативните разпоредби за различните видове инженерни мрежи.

– ***Електронната съобщителна мрежа и на свързаната с нея инфраструктура*** - **НАРЕДБА № 5** от 23.07.2009 г. (обн., ДВ, бр. 63 от 7.08.2009 г.) за реда и начина за определяне на размера, разположението и специалния режим за упражняване на сервитутите на електронните съобщителни мрежи, съоръжения и свързаната с тях инфраструктура, чл. 12, ал. 1 - „*(1) В сервитутната ивица на електронната съобщителна мрежа и на свързаната с нея инфраструктура не се допуска извършването на следните дейности:*

1. застрояване извън определеното по чл. 11 и засаждане на трайни насаждения, освен ако собственикът и предприятието не договорят друго;

2. извършване на сондажни работи, търсене, проучване и добив на подземни богатства;

3. складиране на отпадъци и материали;

4. действия на трети лица върху посочените в приложението към чл. 7 елементи на електронната съобщителна инфраструктура;

5. палене на огън и опожаряване на площите след прибиране на селскостопанската продукция;

6. каквото и да е обработване (разораване) на почвата в сервитутната зона на подземните линейни съоръжения.“

В обхвата на землище Медовница са отчетени следните пресичания:

По дължината на цялото проектно трасе се предвижда изграждането на нова подземна кабелна мрежа. Тя е с километраж, съответстващ на пътния километраж и е за нуждите на държавната администрация. Предвижда се изграждането на 3 нови шахти в землището на с. Медовница. Новопроектираната мрежа, в едно с нормативно определеният сервитут и новопроектираните шахти, попада изцяло в обхвата на пътя и не се налага ограничено право на ползване и трайно отчуждаване. На чертежите са показани новопроектираната кабелна мрежа, новопроектираният сервитут, както и новопроектираните шахти. *НАРЕДБА № 5 от 23.07.2009 г. (обн., ДВ, бр. 63 от 7.08.2009 г.) за реда и начина за определяне на размера, разположението и специалния режим за упражняване на сервитутите на електронните съобщителни мрежи, съоръжения и свързаната с тях инфраструктура, чл. 7 и Приложение.*

4.2. СЪДЪРЖАНИЕ НА ИЗРАБОТЕНИЯ ПРОЕКТ

– номера на засегнатите от трасето имоти по възходящ ред;
– вид на територията;
– начин на трайно ползване;
– категория на земята;
– обща площ на имота;

– трайно засегната площ;
– трайно засегната площ от фундаментите на стълбове и шахти;
– остатъчна площ на имота;
– вид собственост;
– име, презиме и фамилия на собственика /име на юридическото лице/;
– Регистрационен N, ЕГН/вх. N.

Баланси /рекапитулация/ на засегнатите имоти:
– баланс на територията по предназначение;
– баланс на територията по начин на трайно ползване;
– баланс на територията по вид собственост;
– баланс по категория на земята;
– баланс по начин на трайно ползване, категория и собственост.

Обобщени баланси за всички землища:
– обобщен баланс по землища и категория;
– обобщен баланс по землища и собственост;
– обобщен баланс по землища и територия.

Координатни регистри в координатна система БГС 2005 - Кадастрална:
– на характерни точки по оста;
– на характерни точки по линиите на обхвата на пътя в ляво и дясно.

4.3. ГРАФИЧНО СЪДЪРЖАНИЕ НА ПАРЦЕЛАРНИЯ ПЛАН

Графичната част е разработена съгласно Наредба № 8/2011 г. към Закона за устройство на територията /ЗУТ/. В нея са показани разположението на засегнатите имоти и пресичащия обхват на проектния път. Графичната част е разработена в координатна система БГС 2005 - Кадастрална и мащаб М 1:2000.

За изчертаване на оста на пътя е използван червен цвят, а за линиите на обхвата на пътя - червен цвят. Показани са координатите на две характерни точки на всеки картен лист.

Като основа за графичната част на пътя са използвани получените извадки от цифровия модел на действащата кадастрална карта за засегнатия район. Отразени са границите на поземлените имоти – земеделски земи и имоти в регулация, транспортно-комуникационна инфраструктура, водни течения и др.

Всички изходни данни са съгласно действащата кадастрална карта за землището на с. Медовница, одобрена със заповед РД-18-385/08.03.2018г. На изпълнителния директор на АГКК.

Регистрационен № 42955
Секция: ГПГ
Части на проекта: по удостоверение за ППП
Съставил:..... инж. КАЛИНА ХРИСТОВА
/инж. К. Христова/
Подпис: .....
ВАЖИ С ВАЛИДНО УДОСТОВЕРЕНИЕ ЗА ППП ЗА ТЕКУЩАТА ГОДИНА

Обект: МОДЕРНИЗАЦИЯ НА ПЪТ I-1 (Е-79) "ВИДИН - БОТЕВГРАД", УЧАСТЪК ОТ КМ 3+757 ДО КМ 61+750 (КИЛОМЕТРАЖ ПО СЪЩ. ПЪТ I-1)≡58+128.47 (КИЛОМЕТРАЖ ПО ПРОЕКТ)

РЕГИСТЪР на ИМОТИ и ДРУГИ КАД.ЕДИНИЦИ по ВИД ТЕРИТОРИЯ

Землище на Медовница ЕКАТТЕ 47648

Вид територия: За нуждите на горското стопанство

Имот N	Трайно предназначение	Начин на трайно ползване	Категория на земята	Площ на имота, дка	Засегната площ,дка	Трайно засегната площ от фундаменти стълбове	Остатъчна площ	Вид собственост	Име на собственик (* и др.) три имена/име на юридическо лице
21.218	Горско стопанство	Нискостъблена гора		15,400	2,129		13,271	Държавна /ч/	МЗГ-ДЛ
Брой имоти:	**1**	**Обща площ, дка:**		**15,400**	**2,129**	**0,000**	**13,271**		
ОБЩО:	**1**	**Общи площи дка:**		**15,400**	**2,129**	**0,000**	**13,271**		

КАМАРА НА ИНЖЕНЕРИТЕ В ИНВЕСТИЦИОННОТО ПРОЕКТИРАНЕ
ПЪЛНА ПРОЕКТАНТСКА ПРАВОСПОСОБНОСТ
Регистрационен № 42955
инж. КАЛИНА ВАЛЕРИЕВА ХРИСТОВА
Подпис: .....
Секция: ГПГ
Части на проекта: по удостоверение за ППП
ВАЖИ С ВАЛИДНО УДОСТОВЕРЕНИЕ ЗА ППП ЗА ТЕКУЩАТА ГОДИНА

БАЛАНС по НАЧИНИ НА ТРАЙНО ПОЛЗВАНЕ (НТП)

N по ред	Начин трайно ползване	Брой имоти	Обща площ, дка	Засегната площ, дка	Площ с промяна предназначението	Площ за отчуждаване, дка	Остатъчна площ, дка
1	Нискостъблена гора	1	15,400	2,129	2,129	0,000	13,271
ВСИЧКО		**1**	**15,400**	**2,129**	**2,129**	**0,000**	**13,271**

БАЛАНС по ВИДОВЕ ТЕРИТОРИИ ПО ПРЕДНАЗНАЧЕНИЕ


N по ред	Видове територии по предназначение	Брой имоти	Обща площ, дка	Засегната площ, дка	Площ с промяна предназначението	Площ за отчуждаване, дка	Остатъчна площ, дка
1	Горска територия	1	15,400	2,129	2,129	0,000	13,271
ВСИЧКО		**1**	**15,400**	**2,129**	**2,129**	**0,000**	**13,271**

БАЛАНС по ВИДОВЕ СОБСТВЕНОСТ

N по ред	Вид собственост	Брой имоти	Обща площ, дка	Засегната площ, дка	Площ с промяна предназначението	Площ за отчуждаване, дка	Остатъчна площ, дка
1	Държавна частна	1	15,400	2,129	2,129	0,000	13,271
ВСИЧКО		**1**	**15,400**	**2,129**	**2,129**	**0,000**	**13,271**

БАЛАНС по КАТЕГОРИЯ

N по ред	Категория	Брой имоти	Обща площ, дка	Засегната площ, дка	Площ с промяна предназначението	Площ за отчуждаване, дка	Остатъчна площ, дка
1	Без категория	1	15,400	2,129	2,129	0,000	13,271
ВСИЧКО		**1**	**15,400**	**2,129**	**2,129**	**0,000**	**13,271**

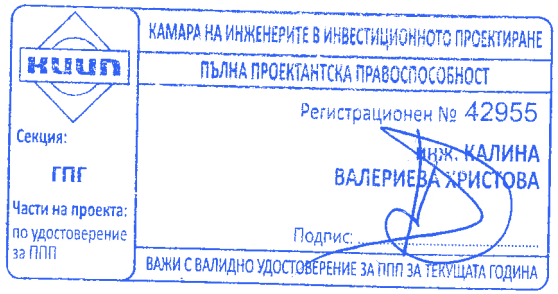

БАЛАНС НА ПЛОЩИТЕ ПО НАЧИН НА ТРАЙНО ПОЛЗВАНЕ, СОБСТВЕНОСТ И КАТЕГОРИЯ
/засегнати площи/

Начин на трайно ползване (ЕКК)	ВИД СОБСТВЕНОСТ							ОБЩО
	държавна (п) дка	държавна (ч) дка	общинска (п) дка	общинска (ч) дка	частна дка	обществ. организации дка	некатегоризирани дка	
Нискостъблена гора	-	2,129	-	-	-	-	2,129	2,129
	0,000	2,129	0,000	0,000	0,000	0,000	2,129	2,129

БАЛАНС НА ПЛОЩИТЕ ПО НАЧИН НА ТРАЙНО ПОЛЗВАНЕ, СОБСТВЕНОСТ И КАТЕГОРИЯ
/площи с промяна на предназначението/

Начин на трайно ползване (ЕКК)	ВИД СОБСТВЕНОСТ							ОБЩО
	държавна (п) дка	държавна (ч) дка	общинска (п) дка	общинска (ч) дка	частна дка	обществ. организации дка	некатегоризирани дка	
Нискостъблена гора	-	2,129	-	-	-	-	2,129	2,129
	0,000	2,129	0,000	0,000	0,000	0,000	2,129	2,129

БАЛАНС НА ПЛОЩИТЕ ПО НАЧИН НА ТРАЙНО ПОЛЗВАНЕ, СОБСТВЕНОСТ И КАТЕГОРИЯ
/площи за отчуждаване/


Начин на трайно ползване (ЕКК)	ВИД СОБСТВЕНОСТ							ОБЩО
	държавна (п) дка	държавна (ч) дка	общинска (п) дка	общинска (ч) дка	частна дка	обществ. организации дка	некатегоризирани дка	
Нискостъблена гора	-	-	-	-	-	-	-	0,000
	0,000	0,000	0,000	0,000	0,000	0,000	0,000	0,000

КАМАРА НА ИНЖЕНЕРИТЕ В ИНВЕСТИЦИОННОТО ПРОЕКТИРАНЕ
ПЪЛНА ПРОЕКТАНТСКА ПРАВОСПОСОБНОСТ
Регистрационен № 42955
инж. КАЛИНА ВАЛЕРИЕВА ХРИСТОВА
Подпис: .....
Секция: ГПГ
Части на проекта: по удостоверение за ППП
ВАЖИ С ВАЛИДНО УДОСТОВЕРЕНИЕ ЗА ППП ЗА ТЕКУЩАТА ГОДИНА


Землище на Медовница ЕКАТТЕ 47648

Обща рекапитулация на площите за отчуждаване

Начин на трайно ползване (ЕКК)	Площ на отчуждаване
Нискостъблена гора	0,000
Общо:	0

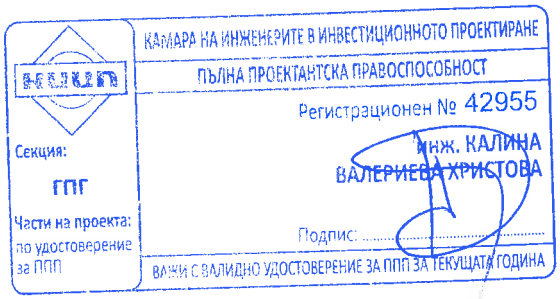

Землище Медовница
ЕКАТТЕ 47648

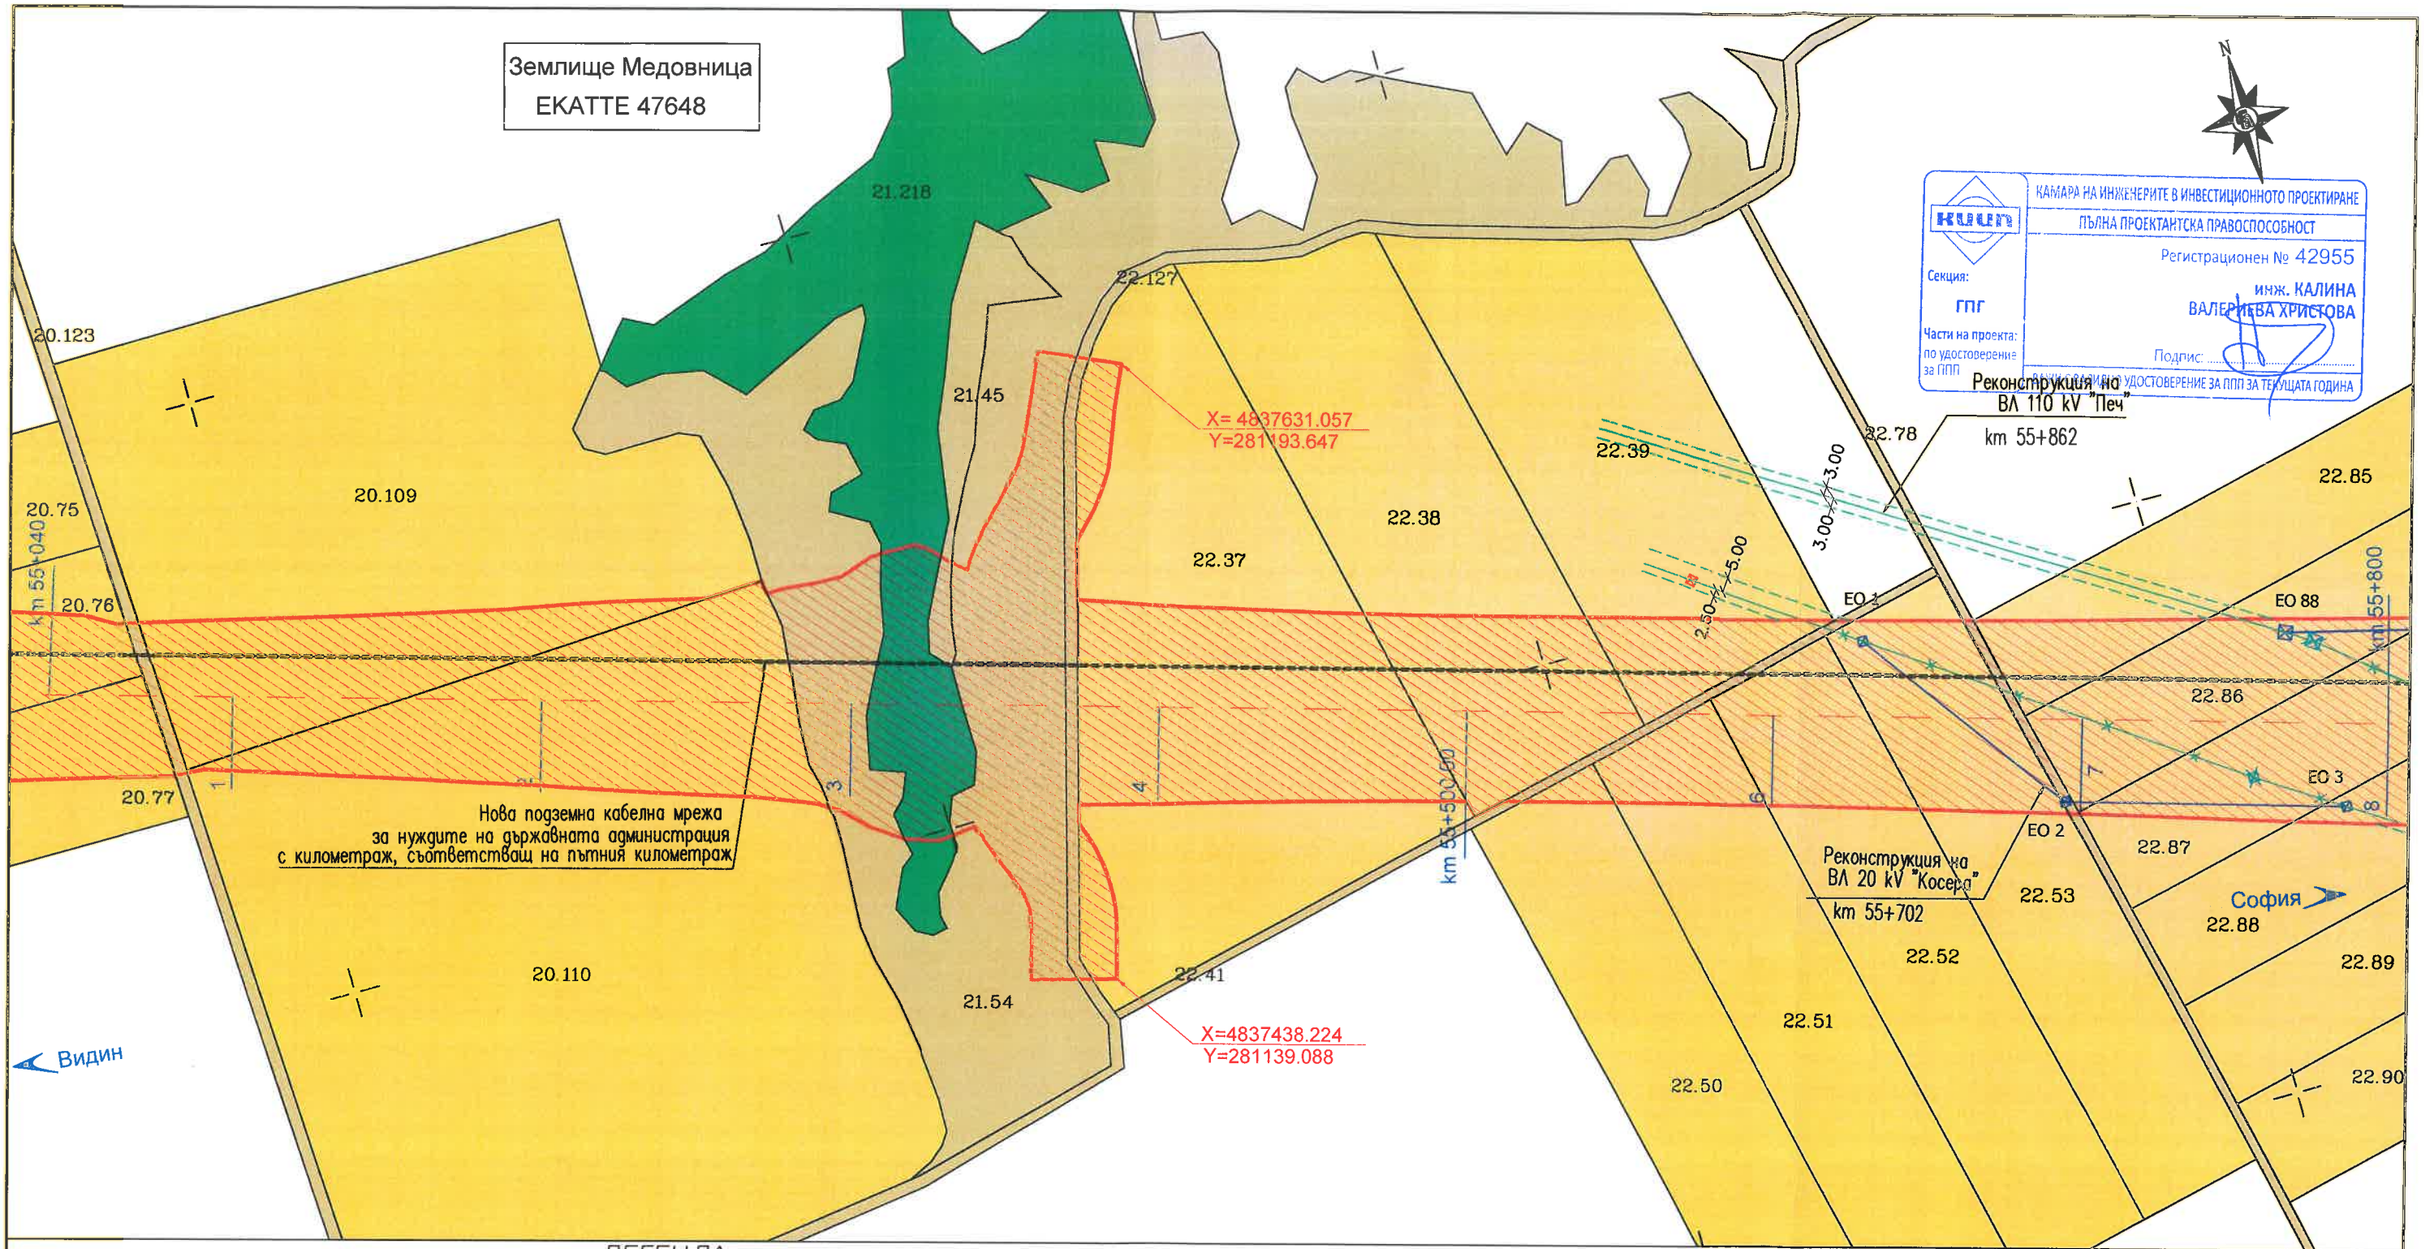

ЛЕГЕНДА

- засегната площ
- обработваеми земеделски земи
- необработваеми земеделски земи
- проектен път за осигуряване на достъп
- горски територии

217+500 — километраж
273.39 — идентификатор на имот
— граница имот
— землищна граница
— обхват на новопроекиран път
— ос на новопроекиран път
— Нова подземна кабелна мрежа за нуждите на държавната администрация с километраж съответстващ на пътния километраж
— сервитут на подземна кабелна мрежа
— шахта ТТ кабели

- ново трасе електропровод
- същ трасе електропровод
- ново кабелно трасе
- нов сервитут на електропровод
- същ сервитут на електропровод
- нов сервитут на кабелно трасе
- отпадащо трасе електропровод
- стълб за демонтаж
- нов стълб
- съществуващ стълб (заразва се)
- нова кабелна шахта

ОБЗОРНА СХЕМА НА КАРТНИТЕ ЛИСТИ
Землище Медовница ЕКАТТЕ 47648



КАМАРА НА ИНЖЕНЕРИТЕ В ИНВЕСТИЦИОННОТО ПРОЕКТИРАНЕ
ПЪЛНА ПРОЕКТАНТСКА ПРАВОСПОСОБНОСТ
Регистрационен № 42955
Секция: ГПГ
Части на проекта: по удостоверение за ППП
инж. КАЛИНА ВАЛЕРИЕВА ХРИСТОВА
Подпис:
ВАЛИДНО УДОСТОВЕРЕНИЕ ЗА ППП ЗА ТЕКУЩАТА ГОДИНА

СЪГЛАСУВАЛИ								
подпис								
име	инж. Д. ПЕНЕВА	инж. Г. ПАВЛОВ	инж. Д. ДЕНЕВ	инж.Е. ЦАКОВ	пейзажен арх. И. МИЗОВ	инж. Хр. ЙОЛОВ	инж. В.ВИДОЛОВА	инж. Н. СЛАВИЛОВ
част	ПЪТНА	ГЕОДЕЗИЯ	ГЕОЛОГИЯ И ГЕОЛОГИЯ	КОНСТРУКТИВНА	ОЗЕЛЕНЯВАНЕ	ЕЛЕКТРО	ВиК	ТЕЛЕКОМУНИКАЦИИ

ПРОЕКТАНТ:	ВОД. ПРОЕКТАНТ ЧАСТ "ГЕОДЕЗИЯ":	РЪКОВОДИТЕЛ ПРОЕКТ:	УПРАВИТЕЛ:	ИЗТОЧНИК НА ФИНАНСИРАНЕ ДОГОВОР No:	ДОГОВОР РД-32-3/09.07.2013г.	
инж. Калина Христова	инж. Григор Павлов	инж. Даниела Пенева	инж. Даниела Пенева	ОПТТИ 2014 - 2020 BG16RFOP001-5.003-0008	ТЕХНИЧЕСКИ ПРОЕКТ	МАЩАБ 1:2000

МИНИСТЕРСТВО НА РЕГИОНАЛНОТО РАЗВИТИЕ И БЛАГОУСТРОЙСТВОТО
ВЪЗЛОЖИТЕЛ: АГЕНЦИЯ "ПЪТНА ИНФРАСТРУКТУРА"
ИЗПЪЛНИТЕЛ: ДЗЗД "ВИА ПЛАН-БУРДА", София, ул. "Т.Живков" No55А

обект: МОДЕРНИЗАЦИЯ НА ПЪТ I-1 (Е-79) "ВИДИН - БОТЕВГРАД", УЧАСТЪК ОТ КМ 3+757 ДО КМ 61+750 (КИЛОМЕТРАЖ ПО СЪЩ. ПЪТ I-1)=58+128.47 (КИЛОМЕТРАЖ ПО ПРОЕКТ) — 01/2019
част: ПАРЦЕЛАРЕН ПЛАН — ЧЕРТЕЖ №
подобект: ЗЕМЛИЩЕ МЕДОВНИЦА ЕКАТТЕ 47648 ОТ КМ 53+169.08 ДО КМ 57+235.49.
съдържание: ГОРСКИ ТЕРИТОРИИ ОТ КМ 55+040 ДО КМ 55+800 — 02-07-21-005