ДЗЗД “ВИА ПЛАН -БУРДА”

София 1680, бул. Т. Каблешков 55А, ет.4,
Тел.:02 4391551 / 02 4391550, Факс: 02 / 9559 29, email: viaplan@viaplan-bg.com

ВЪЗЛОЖИТЕЛ: АГЕНЦИЯ “ ПЪТНА ИНФРАСТРУКТУРА”

ИЗПЪЛНИТЕЛ: ДЗЗД “ВИА ПЛАН-БУРДА”

ПРОЕКТНА ДОКУМЕНТАЦИЯ

ОБЕКТ: МОДЕРНИЗАЦИЯ НА ПЪТ I-1 (Е79) ВИДИН – БОТЕВГРАД УЧАСТЪК ОТ КМ 3+757 ДО КМ 61+750 (КИЛОМЕТРАЖ ПО СЪЩЕСТВУВАЩ ПЪТ I-1)=58+128.47 (КИЛОМЕТРАЖ ПО ПРОЕКТ)

УЧАСТЪЦИ ОТ КМ 3+757 ДО КМ 33+400; ОТ КМ 33+400 ДО КМ 47+000; ОТ КМ 47+000 ДО КМ 58+128.47

ФАЗА: ТЕХНИЧЕСКИ ПРОЕКТ

ЧАСТ: ПАРЦЕЛАРЕН ПЛАН – ПОЗЕМЛЕН ФОНД

ЗЕМЛИЩЕ МЕДОВНИЦА
общ. Димово, обл. Видин
ЕКАТТЕ 47648
от км 53+169.08 до км 57+235.49

ДЗЗД “ВИА ПЛАН – БУРДА”

УПРАВИТЕЛ:

/ инж. Даниела Пенева /

УПРАВИТЕЛИ:

/ инж. Даниела Пенева /

“ВИА ПЛАН” ЕООД

/ инж. Илия Бурда /

“ИЛИЯ БУРДА” ЕООД

КАМАРА НА ИНЖЕНЕРИТЕ В ИНВЕСТИЦИОННОТО ПРОЕКТИРАНЕ

УДОСТОВЕРЕНИЕ

ЗА ПЪЛНА ПРОЕКТАНТСКА ПРАВОСПОСОБНОСТ

Регистрационен номер № 42955

Важи за 2019 година

ИНЖ. КАЛИНА ВАЛЕРИЕВА ХРИСТОВА

ОБРАЗОВАТЕЛНО-КВАЛИФИКАЦИОННА СТЕПЕН

МАГИСТЪР

ПРОФЕСИОНАЛНА КВАЛИФИКАЦИЯ

ИНЖЕНЕР - ГЕОДЕЗИСТ

включен в регистъра на КИИП за лицата с пълна проектантска правоспособност с протоколно решение на УС на КИИП 149/29.06.2018 г. по части:

ГЕОДЕЗИЯ, ПРИЛОЖНА ГЕОДЕЗИЯ, ВЕРТИКАЛНО ПЛАНИРАНЕ, ТРАСИРОВЪЧНИ ПРОЕКТИ И ПЛАНОВЕ, ПЛАНОВЕ ЗА РЕГУЛАЦИЯ

КИИП
Секция: ГПГ
Части на проекта: по удостоверение за ПЛП
ПЪЛНА ПРОЕКТАНТСКА ПРАВОСПОСОБНОСТ
Регистрационен № 42955
инж. КАЛИНА ВАЛЕРИЕВА ХРИСТОВА
Подпис:
ЗА ПЛП ЗА ТЕКУЩАТА ГОДИНА

Председател на РК
инж. Г. Кордов

Председател на КР
инж. А. Чипев

КИИП

Председател на УС на КИИП
инж. И. Каралеев

0-2019

Възложител: Агенция „Пътна инфраструктура”
Проектант: ДЗЗД "ВИА ПЛАН - БУРДА"
Обект: МОДЕРНИЗАЦИЯ НА ПЪТ I-1 (Е-79) "ВИДИН - БОТЕВГРАД", УЧАСТЪК ОТ КМ 3+757 ДО КМ 61+750 (КИЛОМЕТРАЖ ПО СЪЩ. ПЪТ I-1)≡58+128.47 (КИЛОМЕТРАЖ ПО ПРОЕКТ)
Местонахождение: Област Видин

ОБЯСНИТЕЛНА ЗАПИСКА

Към парцеларен план ***(поземлен фонд)***
с. Медовница ЕКАТТЕ 47648
от км 53+169.08 до км 57+235.49

ОСНОВАНИЕ И ЦЕЛ НА РАЗРАБОТКАТА

Настоящият проект за парцеларен план в землището на Медовница **с ЕКАТТЕ 47648** е неразделна част от цялостния проект за горепосочения участък.

Проектът е разработен върху извадка от цифровия модел на действащата кадастрална карта за землището на с. Медовница, одобрена със заповед РД-18-385/08.02.2018г. На изпълнителния директор на АГКК.. Данните са предоставени от Възложителя.

1. ОБЩА ЧАСТ

1.1. ОСНОВАНИЕ И ЦЕЛ НА РАЗРАБОТКАТА

Обектът е разположен в Северозападната част на България на територията на област Видин.

Началото и краят на линейния обект, са определени както от Техническата спецификация на обекта така и от възможността за използването на всеки участък като отделен самостоятелен път:

Началото на участъка започва при км 3+757 /края на действащата пътна връзка “Дунав мост II”/. Преминава по обходния път на гр. Видин, като се предвижда уширението му от габарит Г12 на габарит Г20 на запад. След км 8+870 трасето напуска съществуващият път и продължава по изцяло нов терен на юг.

Краят на участъка е преди село Ружинци при км 58+128.47 с включване към следващия проектен участък и е в близост до път Е79 /в самото начало на село Ружинци/.

2. НАСОКИ НА ТЕХНИЧЕСКОТО РЕШЕНИЕ

Проектът за скоростният път е направен извън обхвата на съществуващия път I-1 Е79 Видин-Кула.

Проектна скорост:

– от км 3+757 до км 8+870 – обходният път на гр. Видин – Vпр.=80км/ч;

– от км 33+400 до км 58+128.47 /началото на с. Ружинци/ – Vпр.=120км/ч, съгласно Норми за проектиране на пътища от 2000 г.

Тип пътно платно:

– от км 3+757 до км 8+870 – габарит Г20;

– от км 8+870 до км 58+128.47 /км 61+750/ – 23.50м по Техническа спецификация. С писмо № 53-00-14132/01.11.2013 г на А"ПИ" е възложена корекция на габарита на 28 м.

Типови напречни профили:

- За участъка от км 3+757 до км 8+870
  - габарит Г20 – настилка 2х7.50 м, зелена ивица – 2.00 мм, банкети – 1.50 м;
- За участъка от км 8+870 – до края /обвързано с разработката за следващия участък/
  - габарит Г/28 – настилка 2х7.50 м, водещи ивици 2х0.50 м, зелена ивица – 3.50 м, аварийни ленти 2х2.50 м и банкети – 2х1.50 м.

Настилка

- плътен асфалтобетон сплит мастик SMA 0/11 S(SMA12.5) с полимермодифициран битум – устойчивост на полируемост PSV–min50 – 4см E1=1200MPa;
- плътен асфалтобетон – тип А (АС12.5) с полимермодифициран битум (за аварийните ленти) – 4 см E1=1200MPa;
- асфалтова смес за долен пласт 0/20 с полимермодифициран битум – 6 см. E2=1000MPa;
- асфалтова смес за основа Ао – 12 см E3=800MPa;
- основен пласт, стабилизиран с цимент – 20 см. E4=600MPa;
- трошен камък с подбрана зърнометрия съгл.Т4202.2.1 на ТС2014 – 20 см E5=350MPa;
- зона "А" – от почви А-I - материали съгл.Т3403.1 на ТС – 50см.

Откоси за насип

- 1:2 – при насипа с височина над 6 м;
- 1:3 – за насипи с височина до 7 м.

Откоси за изкоп – съгласно геоложкия доклад и е не по-стръмен от 1:1;

Съгласно обследване за трета лента за тежкотоварни автомобили, тя не е необходима. В съответствие с решение на ЕТИС от първи междинен етап е предвидена в следните участъци:

- От км 36+830.00 до км 39+110.00 – ляво;
- От км 39+110.00 до км 44+000.00 – дясно.

Ограничителни системи за пътища /ОСП/

- В разделителната ивица – тип H2W7;
- От страната на насипа /в банкета/– тип H1W4;
- При големите съоръжения – тип H2W4 в зелената ивица и H4bW6 в тротоарните конзоли.

3. ПРОЕКТНО РЕШЕНИЕ

3.1. СИТУАЦИЯ НА ПЪТЯ

Трасето, по което е разработен настоящият технически проект е решено по следният начин в следните участъци:

От км 3+757 до км 8+870 – Този участък се развива по следата на съществуващият

обходен път с уширение на настилката надясно /запад/ от габарит Г12 до Г20. Пътните връзки на съществуващите два пътни възела от страната на уширението се реконструират съобразно новото проектно решение. Съществуващите кръстовища се решават като едностранни с осигуряване само на вход и изход по посоки. При кръстовището за с. Рупци км 7+731 се предвижда изграждането на подпорна стена към прилежащият имот с автосервиз, поради нивелетното повдигане в този участък. В участъка на съществуващата бензиностанция "Съни ойл" по нивелетни причини е предвидена планировка на входа и изхода ѝ.

От км 8+870 до км 33+400 – Ситуацията е разработена за проектна скорост 120км/ч от 15 броя хоризонтални криви с минимален радиус 870 м. Отчетени са следните пресичания:

От км 33+400 до км 37+000.00 – Пътят преминава западно от съществуващия път I-1 Е79, в близост до изоставен птицекомбинат, за който е оставен път за достъп от общинския път при км 33+494. В този участък терен е относително равнинен скоростния път пресича при км 36+409 ж.п. линия Видин-София с надлез и минава над напоителен канал. В този подучастък няма минимални радиуси на хоризонталните криви. При км 36+060 е предвиден пътен възел „Макреш", с възможност за връзка с село Макреш, град Димово и две връзки към път I-1 Е79 Видин-Кула (северно по общинския път и южно по път III-1403 – /с. Подгоре – гара Макреш /път I-1/). В съответствие Решение на ЕТИС в този участък са направени рехабилитация, реконструкция и нови пътища както следва:

- **От км 0+000 до км 2+259.30 –** реконструкция на път III-1403 в участъка от км 0+900 до км 2+040 с преминаване над скоростния път и рехабилитация в участъците от км 0+000 до км 0+900 и от км 2+040 до км 2+159.30;
- **От км 0+000 до км 2+552,97** – нов път за гара Срацимир, условно наречен 1, разположен успоредно на скоростния път източно, краят на пътя е при подлеза за достъп на птицекомбината;
- **От км 0+000 до км 0+769,40 –** реконструкция на съществуващия път условно наречен път за гара Срацимир 2 с начало път I-1 /Е79/ Видин -Кула и край подлеза за достъп при птицекомбината.

От км 37+000 до км 42+300 – Скоростният път се спуска към град Димово и река Арчар, пресича път I-1 Е79 Видин – Кула при км 38+098 с триотворно съоръжение, като в единия отвор е проектиран и нов селскостопански път при км 38+119,80. Пресича няколко канала и след това река Арчар при км 39+140 с шест отворно съоръжение. След моста на река Арчар започва изкачване, като се преминава над път III-1102 /Арчар-Димово- граница Сърбия/ при км 40+177,73 и дере при км 40+252. При км 40+300 пътят е над град Димово, като в този участък пътят и част от следващият подучастък са с минимални на радиуси на хоризонталните криви.

От км 42+300 до км 47+000 – пътят преминава над град Димово и село Бела като е разположен успоредно на частично изграждания през годините път Димово-Ружинци, в подучастъка са проектирани два селскостопански подлеза при км 42+650 и км 44+194. При км 46+388 се пресича път I-1 /Е79/ Видин-Кула, като на него е развит пътен възел тип „Полудетелина" и достъп на селскостопански път към първокласния, този селскостопански път обслужва намиращата се наблизо кариера при село Орешец.

От км 47+000 до км 52+000 – пътят преминава успоредно на ж.п, линията, като е отдалечен от нея и не се засяга съществуващия селскостопански път успореден на нея, пресича река Скомля над язовир Скомля при км 49+350 с три отворно съоръжение, като в два от отворите са направени селскостопански пътища двустранно за достъп към язовира.

Преминава над две дерета, в този участък е предвиден селскостопански подлез при км 50+420, площадка за отдих при км 50+600. При км 51+903.40 последователно пресича с четириотворно съоръжение ж.п. линията Видин-София и път VID1003 /Орешец/. В този участък преди пресичането на ж.п. линията пътят е проектиран с крива с минимален радиус 900 м.

От км 52+000 до км 58+128.47 – След преминаването на пътя за село Орешец, скоростният път се спуска към с. Ружинци, пресича няколко дерета и река Барата при км 54+130 с три отворно съоръжение, като в двата отвора са разположени два селскостопански пътища. При км 55+350 е проектиран селскостопански подлез, а при км 56+130 се преминава над път I-1 /E79/ Видин-Кула с три отворно съоръжение.

3.2. ПЪТНИ ВЪЗЛИ

- ПЪТЕН ВЪЗЕЛ ПРИ КМ 9+585.63 с надлез на път I-1 /отделянето на обходния път/ - тип тромпет;
- ПЪТЕН ВЪЗЕЛ ПРИ КМ 20+315 с път III-1413 Дунавци-Синаговци -тип полудетелина;
- ПЪТЕН ВЪЗЕЛ ПРИ КМ 30+202 с път III-141 – тип полудетелина;
- ПЪТЕН ВЪЗЕЛ „МАКРЕШ“ ПРИ КМ 36+080 – тип диамант;
- ПЪТЕН ВЪЗЕЛ „БЕЛА“ ПРИ КМ 46+388 – тип полудетелина.

Трасето на новият път преминава през следните землища: гр. Видин, с. Новоселци, с. Слана бара, гр. Дунавци, с. Търняне, с. Синаговци, с. Жеглица, с. Ивановци, с. Срацимирово, гр. Грамада, с. Вълчек, гр. Димово, с. Макреш, с. Шипот, с. Костичовци, с. Бела, с. Дълго поле, с. Скомля, с. Орешец, с. Медовница и с. Ружинци.

3.3. ИНЖЕНЕРНО-ГЕОЛОЖКИ И ХИДРОЛОЖКИ ХАРАКТЕРИСТИКИ

Проучваният път попада в северозападната част на България, в зоната на Мизийската платформа. Трасето преминава през т.нар. Кулска зона, която се характеризира със структурна цялост и липса на големи разломни зони. В прегледаните архивни материали не се откриват сведения за наличието на активни разломи или разседно-въздедни структури в околността. Не се установяват също и синклинални или моноклинални форми. По сложен в тектонско отношение става строежът в Предбалкана, който започва от високите хълмове, разположени югозападно от мястото на новото пътно трасе.

Древната тектонската дейност в района е допринесла за формирането на настоящите геоложки условия. Те се изразяват в наличието на подложка от относително млади скални формации с неогенска (миоценска) възраст. Върху тези седименти залягат кватернерни отложения, които имат много разнообразен произход. Срещат се седименти от речни тераси (алувиални), склонови (делувиални и пролувиални) и еолични (льосовидни) депозити. В много участъци, описаните кватернерни разновидности, се смесват помежду си в различни съотношения. В зоната на съществуващите пътища и селища до новото трасе се откриват и съвременни наслаги от насипни материали.

Скалите от докватернерната подложка в района са с неогенска възраст. Те се разкриват в склоновете на долината на река Арчар при град Димово, в множеството дерета и долове, както и в откосите на преминаващите в района пътища. Липсва голямо многообразие от литостратиграфски единици (свити).

3.4. ЗАСЕГНАТИ СЪОРЪЖЕНИЯ НА ДРУГИ ВЕДОМСТВА

Изготвени са проекти за реконструкции на всички засегнати съоръжения на други ведомства. Всички пресичания на газопроводи, ж.п. линии, военни пътища и др. са съгласувани със съответните ведомства. Проектите за тях са предмет на самостоятелна разработка и са неразделна част от настоящия проект. Отчетени са следните пресичания и реконструкции на инженерни мрежи в землището на с. Медовница:

1. Ел. Проводи 20 kV – собственост на ЧЕЗ АД
Предвиждат се реконструкции на ел. проводи ВЛ 20 kV в следните участъци:

- Реконструкция на ВЛ 20 kV "Косера" при км 55+702;

Реконструкция на ел. проводи ВЛ 110 kV в следните участъци:

- Реконструкция на ВЛ 110 kV "Печ" при км 55+862.

2. Питейно-битови водопроводи, собственост на ВиК - Видин:
- Действащ водопровод ф 180 – ПЕВП при км 53+469.

3. Открити канали, собственост на „Напоителни системи" ЕАД – клон Видин и МОСВ
- Открит напоителен канал при км 53+920, собственост на МОСВ;

4. Телефонни и оптични кабели
- Пресичане на ВРК „Ружинци – Гара Орешец" при км 56+140;
- Изграждане на нова канална мрежа за нуждите на държавната администрация по дължината на целият участък, с километраж, съответстващ на пътния километраж.

4. СЪЩНОСТ НА РАЗРАБОТКАТА – ПОЗЕМЛЕН ФОНД

Проектът за парцеларен план е изготвен с помощта на специализирана програма Mkad. Програмата поддържа графична и текстова част, съгласно Наредба 8/14.06.2001 г.

Участъците от трасето попадащи в землището на с. Медовница са както следва:
От км 53+169.08 до км 57+235.49

В проекта за парцеларен план са показани оста и обхвата на пътя. Координатите на проектната ос и обхвата на пътя вляво и дясно са дадени в приложение към текстовата част на парцеларния план.

Новопроектираното трасе засяга общо 206 имота в землището на с. Медовница ЕКАТТЕ 47648, с обща площ 1056.066 дка, от които са засегнати общо 307.494 дка. От всички засегнати имоти, 205 броя са от *Поземлен фонд*. От направените баланси може да се обобщи:

- Имотите с трайно предназначение *Земеделска територия* са 201;
- Общата площ на имотите с трайно предназначение *Земеделска територия* е 1008.498 дка;
- Трайно засегнатата площ от имоти с трайно предназначение *Земеделска територия* е 299.978 дка;

- Площта за обезщетяване на имотите с трайно предназначение *Земеделска територия* е 217.201 дка;
- Площта за промяна на предназначението на имотите с трайно предназначение *Земеделска територия* е 299.978 дка;

- Имота с трайно предназначение *Територия за транспорт* е 1 брой;
- Общата площ на имота с трайно предназначение *Територия за транспорт* е 27.230 дка;
- Засегнатата площ от имота с трайно предназначение *Територия за транспорт* е 4.829 дка;

- Имотите с трайно предназначение *Води и водни обекти* са 3;
- Общата площ на имотите с трайно предназначение *Води и водни обекти* е 4,937 дка;
- Засегнатата площ на имоти с трайно предназначени *Води и водни обекти* е 0.538 дка;

4.1. ПРЕСИЧАНЕ С ИНЖЕНЕРНИ МРЕЖИ

При налагането на сервитути за реконструкцията на засегнати инженерни мрежи, се взимат нормативните разпоредби за различните видове инженерни мрежи.

– ***Водоснабдителни и канализационни мрежи и съоръжения*** – **Наредба № 4** от 14.09.2004 г. (Обн., ДВ, бр. 88 от 2004 г.; попр., бр. 93 от 2004 г.; Решение № 3887 от 2005 г. на ВАС - бр. 41 от 2005 г.; изм. и доп., бр. 63 от 2012 г. и бр. 95 от 2013 г.; изм., бр. 102 от 2014 г.) За условията и реда за присъединяване на потребителите и за ползване на водоснабдителните и канализационните системи - *„чл. 23. (1) (Изм., ДВ, бр. 63 от 2012 г.) Не се разрешава разполагане на строежи и трайни насаждения по трасетата на подземните водопроводи в сервитутните ивици за експлоатация и ремонт.*
(2) Забраните, ограниченията и режимът на ползване на водоснабдителните системи се определят със ЗВ и Наредба № 3 от 2000 г. за условията и реда за проучване, проектиране, утвърждаване и експлоатация на санитарно-охранителните зони около водоизточниците и съоръженията за питейно-битово водоснабдяване и около водоизточниците на минерални води, използвани за лечебни, профилактични, питейни и хигиенни нужди (ДВ, бр. 88 от 2000 г.).“

– ***Обекти за производство, пренос, разпределение и преобразуване на електрическа енергия*** – **Наредба № 16** от 09.06.2004 г (Обн. ДВ. бр.88 от 8 Октомври 2004 г., изм. ДВ. бр.77 от 2 Септември 2008 г., изм. и доп. ДВ. бр.12 от 11 Февруари 2014 г., изм. и доп. ДВ. бр.75 от 29 Септември 2015 г.) За сервитутите на енергийните обекти, чл. 14 -“*(1) В сервитутната зона на енергиен обект за производство, пренос, разпределение и преобразуване на електрическата енергия не се допуска:*

1. всякакъв вид застрояване, включително и на спортни стрелбища и военни полигони за стрелба;

2. засаждане на трайни дървесни насаждения;

3. извършване на сондажни работи, търсене, проучване и добив на подземни богатства;

4. паркиране на всички видове превозни средства;

5. складиране на отпадъци и материали;

6. действия на трети лица върху съоръженията на енергийните обекти;

7. палене на огън и опожаряване на площите след прибиране на селскостопанската продукция;

8. стрелба с ловно и бойно оръжие.

(2) В сервитутната зона се допуска, след писмено съгласие от титуляра на сервитутните права:

1. извършване на строителни и монтажни работи, свързани с полагане, пресичане или ремонт на тръбопроводи и електрически и съобщителни кабели;

2. извършване на строителни или ремонтни работи на други линейни обекти на техническата инфраструктура, пресичащи или успоредни на трасето на линеен електроенергиен обект;

3. временно складиране на селскостопанската продукция, добита в сервитутната зона.“

Чл. 7. *(1) Минималните размери на сервитутните зони за отделните групи енергийни обекти са определени във:*

1. (доп. - ДВ, бр. 77 от 2008 г.) приложение № 1 - за енергийни обекти за производство, пренос, разпределение или преобразуване на електрическата енергия, включително за язовири, събирателни и напорни деривации и хидротехнически съоръжения към тях;

2. приложение № 2 - за енергийни обекти за производство, пренос, разпределение или преобразуване на топлинната енергия;

3. приложение № 3 - за енергийни обекти за съхранение, пренос, разпределение или преобразуване на природния газ;

4. (нова - ДВ, бр. 77 от 2008 г.) приложение № 3а - за енергийни обекти за добив, съхранение, пренос или преобразуване на нефт и нефтопродукти.

(2) (Изм. - ДВ, бр. 77 от 2008 г., изм. - ДВ, бр. 12 от 2014 г.) С подробния устройствен план за изграждане или разширение на енергиен обект могат да се установяват и по-малки от определените в приложения № 1, 2, 3 и 3а минимални размери на сервитутната зона, по преценка на титуляря на сервитутните права или при наличие на техническа невъзможност, доказана с проекта.

(3) (Нова - ДВ, бр. 75 от 2015 г.) Титулярят на сервитута най-малко веднъж на 10 години извършва проверка на съответствието на размера на сервитутната зона на енергийния обект за пренос и разпределение на електрическата енергия в поземлени имоти в горски територии с изискванията на приложение № 1 и при необходимост предприема действия за увеличаване размера на сервитутната зона чрез учредяване на сервитут.

– ***Електронната съобщителна мрежа и на свързаната с нея инфраструктура*** - **НАРЕДБА № 5** от 23.07.2009 г. (обн., ДВ, бр. 63 от 7.08.2009 г.) за реда и начина за определяне на размера, разположението и специалния режим за упражняване на сервитутите на електронните съобщителни мрежи, съоръжения и свързаната с тях инфраструктура, чл. 12, ал. 1 - „*(1) В сервитутната ивица на електронната съобщителна мрежа и на свързаната с нея инфраструктура не се допуска извършването на следните дейности:*

1. застрояване извън определеното по чл. 11 и засаждане на трайни насаждения, освен ако собственикът и предприятието не договорят друго;

2. извършване на сондажни работи, търсене, проучване и добив на подземни богатства;

3. складиране на отпадъци и материали;

4. действия на трети лица върху посочените в приложението към чл. 7 елементи на електронната съобщителна инфраструктура;

5. палене на огън и опожаряване на площите след прибиране на селскостопанската продукция;

6. каквото и да е обработване (разораване) на почвата в сервитутната зона на подземните линейни съоръжения.“

В обхвата на землище Медовница са отчетени следните пресичания:

– **Реконструкция на ВЛ 20 kV “Косера“ собственост на ЧЕЗ при км 55+702** – предвижда се монтирането на три нови стълба в имоти 22.53, 22.78 и 22.88. И трите нови стълба попадат в обхвата на пътя и за тях не се предвижда трайно отчуждаване. Новопроектираната мрежа преминава през имоти: 22.53, 22.78, 22.86, 22.87 и 22.88. Реконструираната мрежа, в едно с нормативно определеният сервитут, попада изцяло в обхвата на пътя и не се налага ограничено право на ползване и трайно отчуждаване. *Наредба № 16 от 09.06.2004 г (Обн. ДВ. бр.88 от 8 Октомври 2004 г., изм. ДВ. бр.77 от 2 Септември 2008 г., изм. и доп. ДВ. бр.12 от 11 Февруари 2014 г., изм. и доп. ДВ. бр.75 от 29 Септември 2015 г.) За сервитутите на енергийните обекти чл.7, ал. 1, т.1 и Приложение №1.*

– **Реконструкция на ВЛ 110 kV “Печ“ собственост на ЕСО при км 55+862** – предвижда се монтирането на три нови стълба в имоти 22.86, 22.87 и 22.90. Новопроектираната мрежа преминава през имоти: 22.86, 22.87, 22.88, 22.89 и 22.90. За всички имоти без 22.90, новопроектираният сервитут съвпада със съществуващия и за тях не се предвижда ограничение в ползването. За имот 22,90, площите за ограничение в ползването са приложени в таблица. *Наредба № 16 от 09.06.2004 г (Обн. ДВ. бр.88 от 8 Октомври 2004 г., изм. ДВ. бр.77 от 2 Септември 2008 г., изм. и доп. ДВ. бр.12 от 11 Февруари 2014 г., изм. и доп. ДВ. бр.75 от 29 Септември 2015 г.) За сервитутите на енергийните обекти чл.7, ал. 1, т.1 и Приложение №1.*

– **Реконструкция на действащ водопровод ф 150 -ПЕВП собственост на “ВиК Видин” при км 53+469** – предвижда се монтирането на две нови шахти в имот 16.11, като и двата попадат в обхвата на новопроектирания път. Реконструираната мрежа, в едно с нормативно определеният сервитут, попада изцяло в обхвата на пътя и не се налага ограничено право на ползване и трайно отчуждаване. *НАРЕДБА № 7 от 22 декември 2003 г. (Обн., ДВ, бр. 3 от 2004 г.; изм. и доп., бр. 10 от 2005 г.; Решение № 653 на ВАС от 2005 г. – бр. 11 от 2005 г.; изм. и доп., бр. 51 от 2005 г.; Решение № 7028 на ВАС от 2005 г. – бр. 63 от 2005 г.; изм., бр. 41 от 2008 г.) За правила и нормативи за устройство на отделните видове територии и устройствени зони, чл. 58, ал. 4.*

– **Реконструкция на открит напоителен канал собственост на “Напоителни системи” при км 53+920** – предвижда се преместване на откритият канал в обхвата на пътя и преминаването му под директното трасе. За целта се предвижда направата на открити напоителни канали и водостоци, за да се осигури безпроблемното преминаване на водата под пътя. Реконструираната мрежа, в едно с нормативно определеният сервитут, попада изцяло в обхвата на пътя и не се налага ограничено право на ползване и трайно отчуждаване. Проекта за реконструкцията е представен в част „ВиК“. *НАРЕДБА № 7 от 22 декември 2003 г. (Обн., ДВ, бр. 3 от 2004 г.; изм. и доп., бр. 10 от 2005 г.; Решение № 653 на ВАС от 2005 г. –бр. 11 от 2005 г.; изм. и доп., бр. 51 от 2005 г.; Решение № 7028 на ВАС от 2005 г. – бр. 63 от 2005 г.; изм., бр. 41 от 2008 г.) За правила и нормативи за устройство на отделните видове територии и устройствени зони, чл. 68 .*

– **Пресичане на ВРК „Ружинци – Гара Орешец“ - БТК при км 56+140** – предвижда се изграждането на две нови шахти в имоти 25.3 и 25.15. Реконструираната мрежа, в едно с нормативно определеният сервитут, попада изцяло в обхвата на пътя и не се

налага ограничено право на ползване и трайно отчуждаване. Същата мрежа навлиза в обхвата на пътя още един път от км 56+580 до км 57+100. В този обхват не се налага реконструкция на мрежата. *НАРЕДБА № 5 от 23.07.2009 г. (обн., ДВ, бр. 63 от 7.08.2009 г.) за реда и начина за определяне на размера, разположението и специалния режим за упражняване на сервитутите на електронните съобщителни мрежи, съоръжения и свързаната с тях инфраструктура, чл. 7 и Приложение.*

По дължината на цялото проектно трасе се предвижда изграждането на нова подземна кабелна мрежа. Тя е с километраж, съответстващ на пътния километраж и е за нуждите на държавната администрация. Предвижда се изграждането на 3 нови шахти в землището на с. Медовница. Новопроектираната мрежа, в едно с нормативно определеният сервитут и новопроектираните шахти, попада изцяло в обхвата на пътя и не се налага ограничено право на ползване и трайно отчуждаване. На чертежите са показани новопроектираната кабелна мрежа, новопроектираният сервитут, както и новопроектираните шахти. *НАРЕДБА № 5 от 23.07.2009 г. (обн., ДВ, бр. 63 от 7.08.2009 г.) за реда и начина за определяне на размера, разположението и специалния режим за упражняване на сервитутите на електронните съобщителни мрежи, съоръжения и свързаната с тях инфраструктура, чл. 7 и Приложение.*

В землището на с. Медовница се засягат два имота – канали и един имот – водно течение. За тях се предвижда:

За имоти № 16.99 и № 17.88 се предвижда реконструкция на открит напоителен канал при 53+920, която е описана по-горе в записката. За имот № 16.104 се предвижда изграждане на мост – мост над р. Барата при км 54+130.

4.2. СЪДЪРЖАНИЕ НА ИЗРАБОТЕНИЯ ПРОЕКТ

– номера на засегнатите от трасето имоти по възходящ ред;
– вид на територията;
– начин на трайно ползване;
– категория на земята;
– обща площ на имота;
– трайно засегната площ;
– трайно засегната площ от фундаментите на стълбове и шахти;
– остатъчна площ на имота;
– вид собственост;
– име, презиме и фамилия на собственика /име на юридическото лице/;
– Регистрационен N, ЕГН/вх. N.

Баланси /рекапитулация/ на засегнатите имоти:

– баланс на територията по предназначение;
– баланс на територията по начин на трайно ползване;
– баланс на територията по вид собственост;
– баланс по категория на земята;
– баланс по начин на трайно ползване, категория и собственост.

Обобщени баланси за всички землища:

– обобщен баланс по землища и категория;
– обобщен баланс по землища и собственост;

– обобщен баланс по землища и територия.

Координатни регистри в координатна система БГС 2005 - Кадастрална:

– на характерни точки по оста;

– на характерни точки по линиите на обхвата на пътя в ляво и дясно.

4.3. ГРАФИЧНО СЪДЪРЖАНИЕ НА ПАРЦЕЛАРНИЯ ПЛАН

Графичната част е разработена съгласно Наредба № 8/2011 г. към Закона за устройство на територията /ЗУТ/. В нея са показани разположението на засегнатите имоти и пресичащия обхват на проектния път. Графичната част е разработена в координатна система БГС 2005 - Кадастрална и мащаб М 1:2000.

За изчертаване на оста на пътя е използван червен цвят, а за линиите на обхвата на пътя - червен цвят. Показани са координатите на две характерни точки на всеки картен лист.

Като основа за графичната част на пътя са използвани получените извадки от цифровия модел на действащата кадастрална карта за засегнатия район. Отразени са границите на поземлените имоти – земеделски земи и имоти в регулация, транспортно-комуникационна инфраструктура, водни течения и др.

Всички изходни данни са съгласно действащата кадастрална карта за землището на с. Медовница, одобрена със заповед РД-18-385/08.02.2018г. На изпълнителния директор на АГКК.

КАМАРА НА ИНЖЕНЕРИТЕ В ИНВЕСТИЦИОННОТО ПРОЕКТИРАНЕ
Регистрационен №
Секция:
ГПГ
инж. КАЛИНА ВАЛЕРИЕВА ХРИСТОВА
Части на проекта: по удостоверение за ПИП
Подпис:
ВАЖИ С ВАЛИДНО УДОСТОВЕРЕНИЕ ЗА ПИП ЗА ТЕКУЩАТА ГОДИНА

Съставил:.....
/инж. К. Христова/

Обект: МОДЕРНИЗАЦИЯ НА ПЪТ I-1 (Е-79) "ВИДИН - БОТЕВГРАД", УЧАСТЪК ОТ КМ 3+757 ДО КМ 61+750 (КИЛОМЕТРАЖ ПО СЪЩ. ПЪТ I-1)=58+128.47 (КИЛОМЕТРАЖ ПО ПРОЕКТ)

РЕГИСТЪР на ИМОТИ и ДРУГИ КАД.ЕДИНИЦИ по ВИД ТЕРИТОРИЯ
Землище на Медовница ЕКАТТЕ 47648

Вид територия: За нуждите на селското стопанство

Имот N	Трайно предназначение	Начин на трайно ползване	Категория на земята	Площ на имота, дка	Засегната площ,дка	Трайно засегната площ от фундаменти стълбове	Остатъчна площ	Вид собственост	Име на собственик (* и др.) три имена/име на юридическо лице
4.9	Земеделска територия	Нива	IV	2,441	1,203		1,238	Общинска /ч/	ОБЩИНА ДИМОВО
5.1	Земеделска територия	Нива	III	4,001	1,192		2,809	Частна	н-ци на ИВАН ЙОСИФОВ ПЕТРОВ
5.2	Земеделска територия	Нива	III	5,501	0,052		5,449	Частна	ЕМИЛИЯ ПЕТКОВА МЛАДЕНОВА
5.33	Земеделска територия	За селскостопански, горски, ведомствен път		1,479	0,143		1,336	Общинска /п/	ОБЩИНА ДИМОВО
16.1	Земеделска територия	За селскостопански, горски, ведомствен път		1,545	0,058		1,487	Общинска /п/	ОБЩИНА ДИМОВО
16.2	Земеделска територия	Нива	VII	3,100	1,174		1,926	Общ. организации	"АГРО ФИНАНС" АДСИЦ
16.6	Земеделска територия	Нива	VII	11,002	2,097		8,905	Общ. организации	"СЕРЕС" АД
16.8	Земеделска територия	Нива	VII	12,003	2,725		9,278	Общ. организации	"МЕК БАЛКАН"ЕООД
16.9	Земеделска територия	Нива	VII	12,100	2,860		9,240	Частна	ИЛИЯ АНГЕЛОВ ВАЦЕВ
16.10	Земеделска територия	Нива	VII	12,103	3,053		9,050	Частна	ИВАН КАМЕНОВ ВЕЛКОВ
16.11	Земеделска територия	Нива	VII	12,901	3,586		9,315	Частна	ВЛАДИСЛАВ ЛЕНОВ ЦВЕТАНОВ
16.13	Земеделска територия	Нива	VII	18,005	0,361		17,644	Общ. организации	"СЕРЕС" АД
16.23	Земеделска територия	За селскостопански, горски, ведомствен път		2,208	0,242		1,966	Общинска /п/	ОБЩИНА ДИМОВО
16.32	Земеделска територия	Нива	VII	7,402	0,078		7,324	Частна	н-ци на ТРИФОН ВАСИЛЕВ ТОДОРОВ
16.33	Земеделска територия	Нива	VII	7,302	1,498		5,804	Частна	ХРИСТО КРЪСТЕВ ГЕОРГИЕВ
16.34	Земеделска територия	Нива	VII	7,300	3,513		3,787	Частна	ДРАГОМИР КИРИЛОВ ИВАНОВ
16.35	Земеделска територия	Нива	VII	6,901	3,659		3,242	Частна	ДИМИТЪР ИЛИЕВ ТАСЕВ
16.36	Земеделска територия	Нива	VII	6,002	2,995		3,007	Частна	АНКА ПАНАЙОТОВА НИКОЛОВА
16.37	Земеделска територия	Нива	VII	6,001	1,407		4,594	Частна	КРЪСТО БОГОЕВ КОЕВ
16.39	Земеделска територия	Нива	VII	6,001	0,575		5,426	Частна	РОСТИСЛАВ ПЕТРОВ ВИДЕНОВ
16.40	Земеделска територия	Нива	VII	5,201	0,828		4,373	Частна	ГЕОРГИ ПЕТРОВ ТОДОРОВ
16.56	Земеделска територия	Нива	VII	14,502	5,606		8,896	Частна	КРАСИМИР ИВАНОВ КРУМОВ
16.57	Земеделска територия	Нива	VII	1,467	0,423		1,044	Общинска /ч/	ОБЩИНА ДИМОВО
16.61	Земеделска територия	За селскостопански, горски, ведомствен път		4,945	0,390		4,555	Общинска /п/	ОБЩИНА ДИМОВО
16.67	Земеделска територия	Нива	VII	5,201	0,063		5,138	Частна	ЙОРДАН СОФРОНИЕВ ИЛИЕВ
16.73	Земеделска територия	Нива	VII	9,500	0,516		8,984	Държавна /ч/	ДЪРЖАВЕН ПОЗЕМЛЕН ФОНД
16.74	Земеделска територия	Нива	VII	5,002	0,352		4,650	Частна	н-ци на ДИМИТЪР ЛОЗАНОВ ЗДРАВКОВ
16.75	Земеделска територия	Нива	VII	4,000	0,452		3,548	Държавна /ч/	ДЪРЖАВЕН ПОЗЕМЛЕН ФОНД
16.76	Земеделска територия	Нива	VII	1,926	0,002		1,924	Частна	н-ци на ВИДЕН ИЛИЕВ ЛОЗАНОВ
16.80	Земеделска територия	Нива	VII	13,002	0,094		12,908	Частна	ИВАН АЛЕКСАНДРОВ ПЕТРОВ
16.81	Земеделска територия	Нива	VII	9,901	6,505		3,396	Частна	н-ци на АЛЕКСАНДЪР ИВАНОВ ЖИВКОВ
16.83	Земеделска територия	Нива	VII	10,902	4,528		6,374	Частна	ЕМИЛ ИВАНОВ НИКОЛОВ
16.84	Земеделска територия	Нива	VII	15,002	0,541		14,461	Частна	н-ци на ГЕОРГИ ВИДЕНОВ КАМЕНОВ
16.85	Земеделска територия	За селскостопански, горски, ведомствен път		2,033	0,248		1,785	Общинска /п/	ОБЩИНА ДИМОВО

КАМАРА НА ИНЖЕНЕРИТЕ В ИНВЕСТИЦИОННОТО ПРОЕКТИРАНЕ
ПЪЛНОПРАВЕКТАНТСКА ПРАВОСПОСОБНОСТ
Регистрационен № 42955
инж. КАЛИНА ВАЛЕРИЕВА ХРИСТОВА
Подпис:
ВАЖИ С ВАЛИДНО УДОСТОВЕРЕНИЕ ЗА ППП ЗА ТЕКУЩАТА ГОДИНА
НИКИР
Секция: ПГ
Части на проекта: по удостоверение за ППП

16.86	Земеделска територия	Нива	VII	10,002	2,657		7,345	Частна	КОСТОДИН ИВАНОВ КРУМОВ
16.87	Земеделска територия	Нива	VII	7,000	1,063		5,937	Частна	КОСТОДИН ИВАНОВ КРУМОВ
16.88	Земеделска територия	Нива	VII	5,200	1,359		3,841	Частна	ПЕНКА НИКИТОВА ПЕТРОВА
16.89	Земеделска територия	Нива	VII	6,001	1,353		4,648	Общ. организации	"БЪЛГАРСКА ЛОЗАРСКА КОМПАНИЯ"ЕООД
16.92	Земеделска територия	Нива	VII	5,501	5,501		0,000	Общ. организации	"СОРТОВИ СЕМЕНА-ВАРДИМ" ЕАД
16.93	Земеделска територия	Нива	VII	4,601	4,601		0,000	Общ. организации	"СОРТОВИ СЕМЕНА-ВАРДИМ" ЕАД
16.98	Земеделска територия	За селскостопански, горски, ведомствен път		2,334	1,228		1,106	Общинска /п/	ОБЩИНА ДИМОВО
16.103	Земеделска територия	Дере		1,603	0,809		0,794	Общинска /п/	ОБЩИНА ДИМОВО
17.29	Земеделска територия	Нива	VII	1,242	0,029		1,213	Общинска /ч/	ОБЩИНА ДИМОВО
17.31	Земеделска територия	Нива	VII	30,005	1,919		28,086	Частна	ИВАН БОЖКОВ ДИМИТРОВ
17.86	Земеделска територия	За селскостопански, горски, ведомствен път		2,263	0,049		2,214	Общинска /п/	ОБЩИНА ДИМОВО
18.1	Земеделска територия	За селскостопански, горски, ведомствен път		4,403	0,174		4,229	Общинска /п/	ОБЩИНА ДИМОВО
18.9	Земеделска територия	Нива	IV	7,001	0,485		6,516	Частна	МИЛКА КАМЕНОВА МИТЕВА
18.106	Земеделска територия	Дере		1,592	0,219		1,373	Общинска /п/	ОБЩИНА ДИМОВО
19.8	Земеделска територия	За селскостопански, горски, ведомствен път		5,606	1,617		3,989	Общинска /п/	ОБЩИНА ДИМОВО
19.20	Земеделска територия	Нива	VII	7,501	1,568		5,933	Общ. организации	"СОРТОВИ СЕМЕНА-ВАРДИМ" ЕАД
19.21	Земеделска територия	Нива	VII	7,601	1,245		6,356	Общ. организации	"ЗЛАТИЯ АГРО" ЕООД
19.22	Земеделска територия	Нива	VII	9,598	3,659		5,939	Частна	ЛИЛИЯ ГЕОРГИЕВА МЛАДЕНОВА НИКОЛИНА ГЕОРГИЕВА ДАНАИЛОВА
19.23	Земеделска територия	За селскостопански, горски, ведомствен път		0,941	0,266		0,675	Общинска /п/	ОБЩИНА ДИМОВО
19.24	Земеделска територия	За селскостопански, горски, ведомствен път		0,378	0,378		0,000	Общинска /п/	ОБЩИНА ДИМОВО
19.25	Земеделска територия	Нива	VII	14,001	2,372		11,629	Частна	н-ци на НАЙДЕН КРЪСТЕВ КОИН
19.26	Земеделска територия	Нива	VII	23,704	15,821		7,883	Частна	н-ци на НИКИФОР АЛЕКСАНДРОВ КАМЕНОВ
19.27	Земеделска територия	Нива	VII	7,025	0,241		6,784	Частна	СТИЛИЯН СРЕДКОВ ТОДОРОВ
19.32	Земеделска територия	Нива	VII	6,402	0,015		6,387	Частна	КРАСИМИР ИВАНОВ КРУМОВ
19.37	Земеделска територия	Нива	VII	11,801	0,151		11,650	Частна	ГЕОРГИ ЛЮБЕНОВ ЯНЕВ
19.38	Земеделска територия	За селскостопански, горски, ведомствен път		0,866	0,042		0,824	Общинска /п/	ОБЩИНА ДИМОВО
19.58	Земеделска територия	Нива	VII	11,902	0,015		11,887	Частна	ВАСИЛКА ИВАНОВА СИМЕОНОВА
19.105	Земеделска територия	Дере		37,015	14,023		22,992	Общинска /п/	ОБЩИНА ДИМОВО
20.33	Земеделска територия	Нива	III	15,503	5,484		10,019	Общ. организации	"РОМФАРМ КОМПАНИ"ООД
20.44	Земеделска територия	За селскостопански, горски, ведомствен път		2,665	0,172		2,493	Общинска /п/	ОБЩИНА ДИМОВО
20.50	Земеделска територия	Нива	III	6,101	1,836		4,265	Общ. организации	"СОРТОВИ СЕМЕНА-ВАРДИМ" ЕАД
20.51	Земеделска територия	Нива	III	6,202	5,475		0,727	Частна	н-ци на АЛЕКСАНДЪР МЛАДЕНОВ ЛИЛОВ
20.52	Земеделска територия	Нива	III	6,201	3,782		2,419	Общ. организации	"МЕК БАЛКАН"ЕООД
20.53	Земеделска територия	Нива	III	6,300	0,564		5,736	Частна	АНЕТА КОНСТАНТИНОВА ТРЕНКОВА ЮЛИЯНА КОНСТАНТИНОВА ТОДОРОВА
20.75	Земеделска територия	Нива	III	7,701	1,762		5,939	Частна	н-ци на НАЙДЕН КРЪСТЕВ КОИН
20.76	Земеделска територия	Нива	III	8,101	6,889		1,212	Частна	н-ци на ИВАН МЛАДЕНОВ ГЕШЕВ
20.77	Земеделска територия	Нива	III	8,902	2,384		6,518	Частна	н-ци на ГЕОРГИ ВАСИЛЕВ ТОДОРОВ
20.109	Земеделска територия	Нива	III	24,203	4,414		19,789	Частна	ВИОЛЕТА ЛАЗАРОВА ГАЩИЛОВА ВЕСЕЛИН ЛАЗАРОВ ВАСИЛЕВ
20.110	Земеделска територия	Нива	III	40,506	7,279		33,227	Частна	ВАСИЛ ПЕТКОВ РАНГЕЛОВ

КАМАРА НА ИНЖЕНЕРИТЕ В ИНВЕСТИЦИОННОТО ПРОЕКТИРАНЕ
ПЪЛНА ПРОЕКТАНТСКА ПРАВОСПОСОБНОСТ
Регистрационен № 42955
Секция: ТПГ
Части на проекта:
по удостоверение за ППП
инж. КАЛИНА ВАЛЕРИЕВА ХРИСТОВА
Подпис:
ВАЖИ С ВАЛИДНО УДОСТОВЕРЕНИЕ ЗА ППП ЗА ТЕКУЩАТА ГОДИНА

20.123	Земеделска територия	За селскостопански, горски, ведомствен път		4,211	0,208		4,003	Общинска /п/	ОБЩИНА ДИМОВО
21.45	Земеделска територия	Пасище	VII	1,504	0,216		1,288	Общинска /ч/	ОБЩИНА ДИМОВО
21.54	Земеделска територия	Изоставена орна земя	VII	25,963	7,137		18,826	Общинска /ч/	ОБЩИНА ДИМОВО
22.37	Земеделска територия	Нива	III	18,504	7,966		10,538	Общ. организации	"МЕК БАЛКАН"ЕООД
22.38	Земеделска територия	Нива	III	12,003	3,580		8,423	Частна	н-ци на ДИМИТЪР ПЕТРОВ КОНЯРОВ
22.39	Земеделска територия	Нива	III	11,502	1,429		10,073	Общ. организации	"СЕРЕС" АД
22.41	Земеделска територия	За селскостопански, горски, ведомствен път		0,910	0,372		0,538	Общинска /п/	ОБЩИНА ДИМОВО
22.50	Земеделска територия	Нива	III	9,701	0,191		9,510	Частна	САШО ИВАНОВ СИМЕОНОВ
22.51	Земеделска територия	Нива	III	9,502	1,180		8,322	Частна	НИКОЛА СТОЯНОВ ВЪЛЧЕВ
22.52	Земеделска територия	Нива	III	9,402	2,245		7,157	Частна	АНТОН ИВАНОВ ТАНЕВ
22.53	Земеделска територия	Нива	III	9,004	2,915		6,089	Общ. организации	"СОРТОВИ СЕМЕНА-ВАРДИМ" ЕАД
22.78	Земеделска територия	За селскостопански, горски, ведомствен път		2,611	0,215		2,396	Общинска /п/	ОБЩИНА ДИМОВО
22.85	Земеделска територия	Нива	III	8,000	1,179		6,821	Частна	НАДКА ТОДОРОВА ИВАНОВА
22.86	Земеделска територия	Нива	III	8,003	3,556		4,447	Общ. организации	"БЪЛГАРСКА ЛОЗАРСКА КОМПАНИЯ"ЕООД
22.87	Земеделска територия	Нива	III	8,101	5,095		3,006	Частна	САШО ИВАНОВ СИМЕОНОВ
22.88	Земеделска територия	Нива	III	8,099	4,818		3,281	Общ. организации	"СОРТОВИ СЕМЕНА-ВАРДИМ" ЕАД
22.89	Земеделска територия	Нива	III	8,201	2,627		5,574	Частна	САШО ИВАНОВ СИМЕОНОВ
22.90	Земеделска територия	Нива	III	8,202	0,493	0,020	7,689	Частна	ИВАНКА НИКИФОРОВА ЯНЕВА
22.106	Земеделска територия	Нива	III	6,800	0,120		6,680	Частна	БОЖАНА АЛЕКСАНДРОВА ВЕЛКОВА
22.107	Земеделска територия	Нива	III	6,802	2,931		3,871	Общ. организации	"СОРТОВИ СЕМЕНА-ВАРДИМ" ЕАД
22.108	Земеделска територия	Нива	III	7,001	6,222		0,779	Частна	САШО ИВАНОВ СИМЕОНОВ
22.109	Земеделска територия	Нива	III	7,002	3,856		3,146	Частна	ГРИГОР КОСТОВ ДИМИТРОВ
22.117	Земеделска територия	Нива	III	16,301	0,898		15,403	Частна	РОСЕН АСЕНОВ ИВАНОВ ТРИФОН АСЕНОВ ИВАНОВ
22.127	Земеделска територия	За селскостопански, горски, ведомствен път		4,476	0,817		3,659	Общинска /п/	ОБЩИНА ДИМОВО
22.128	Земеделска територия	За друг поземлен имот за движение и транспорт		6,034	1,066		4,968	Общинска /п/	ОБЩИНА ДИМОВО
25.3	Земеделска територия	Пасище	III	1,354	0,797		0,557	Общинска /ч/	ОБЩИНА ДИМОВО
25.5	Земеделска територия	Нива	III	2,732	0,812		1,920	Общинска /ч/	ОБЩИНА ДИМОВО
25.11	Земеделска територия	Нива	III	2,060	0,464		1,596	Частна	ИВАНКА ДИМИТРОВА ИВАНОВА
25.12	Земеделска територия	Нива	III	0,340	0,340		0,000	Частна	н-ци на ИЛИЯ ПАВЛОВ ЛОЗАНОВ
25.13	Земеделска територия	Нива	III	1,114	1,114		0,000	Частна	ИВАН КОСТОВ КАМЕНОВ
25.14	Земеделска територия	Лозе	III	0,439	0,439		0,000	Частна	ДИМИТЪР ЛЕОНИДОВ ПОПОВ
25.15	Земеделска територия	Нива	III	0,957	0,682		0,275	Общинска /ч/	ОБЩИНА ДИМОВО
25.16	Земеделска територия	Лозе	III	0,443	0,124		0,319	Общинска /ч/	ОБЩИНА ДИМОВО
25.18	Земеделска територия	Нива	VII	4,120	4,120		0,000	Общинска /ч/	ОБЩИНА ДИМОВО
25.19	Земеделска територия	Лозе	VII	1,591	1,591		0,000	Общинска /ч/	ОБЩИНА ДИМОВО
25.20	Земеделска територия	Нива	VII	0,877	0,358		0,519	Общинска /ч/	ОБЩИНА ДИМОВО
25.21	Земеделска територия	Лозе	VII	0,584	0,018		0,566	Частна	н-ци на АЛЕКСАНДЪР ДИМИТРОВ ПУНЧЕВ
25.37	Земеделска територия	Нива	VII	1,337	0,509		0,828	Частна	н-ци на ТРИФОН КРЪСТЕВ ПОПОВ
25.38	Земеделска територия	Лозе	VII	4,635	4,635		0,000	Общинска /ч/	ОБЩИНА ДИМОВО
25.39	Земеделска територия	Нива	VII	0,595	0,595		0,000	Общинска /ч/	ОБЩИНА ДИМОВО
25.40	Земеделска територия	Лозе	VII	0,675	0,675		0,000	Частна	ДИМИТЪР ИВАНОВ ПАНТЕВ
25.41	Земеделска територия	Лозе	VII	0,515	0,100		0,415	Общинска /ч/	ОБЩИНА ДИМОВО
25.42	Земеделска територия	Лозе	VII	0,881	0,088		0,793	Частна	ДИМИТЪР ИВАНОВ ПАНТЕВ
25.43	Земеделска територия	Лозе	VII	1,024	0,126		0,898	Общинска /ч/	ОБЩИНА ДИМОВО
25.45	Земеделска територия	Нива	VII	0,513	0,139		0,374	Частна	НИКОЛАЙ ЦВЕТАНОВ ИЛИЕВ

25.46	Земеделска територия	Лозе	VII	0,298	0,053		0,245	Частна	ИВАН БОГОЕВ ИЛИЕВ
25.47	Земеделска територия	Лозе	VII	0,886	0,886		0,000	Частна	КАТЮША ИГНАТОВА ЦОЛОВА
25.48	Земеделска територия	Лозе	VII	1,031	1,031		0,000	Общинска /ч/	ОБЩИНА ДИМОВО
25.49	Земеделска територия	Нива	VII	0,620	0,245		0,375	Частна	ВЕЛИМИЛ ИВАНОВ НАЙДЕНОВ
25.50	Земеделска територия	Нива	VII	0,517	0,234		0,283	Частна	БИСЕРКА БОРИСОВА СУБАШОВА
25.51	Земеделска територия	Нива	VII	1,233	0,071		1,162	Общинска /ч/	ОБЩИНА ДИМОВО
25.52	Земеделска територия	Лозе	VII	1,886	1,886		0,000	Общинска /ч/	ОБЩИНА ДИМОВО
25.53	Земеделска територия	Лозе	VII	0,303	0,303		0,000	Частна	ГОРИЧКА БОГОЕВА КОНОВСКА
25.54	Земеделска територия	Лозе	VII	0,459	0,459		0,000	Частна	БИСЕРКА БОРИСОВА СУБАШОВА
25.55	Земеделска територия	Лозе	VII	0,504	0,504		0,000	Частна	ВЕЛИМИЛ ИВАНОВ НАЙДЕНОВ
25.57	Земеделска територия	Лозе	VII	3,723	1,121		2,602	Общинска /ч/	ОБЩИНА ДИМОВО
25.58	Земеделска територия	Лозе	VII	0,689	0,107		0,582	Частна	КАТЮША ИГНАТОВА ЦОЛОВА
25.60	Земеделска територия	Лозе	VII	0,282	0,080		0,202	Частна	ВЕЛИМИЛ ИВАНОВ НАЙДЕНОВ
25.61	Земеделска територия	Лозе	VII	0,319	0,071		0,248	Частна	БИСЕРКА БОРИСОВА СУБАШОВА
25.65	Земеделска територия	Нива	VII	0,537	0,018		0,519	Частна	ВЕЛИМИЛ ИВАНОВ НАЙДЕНОВ
25.75	Земеделска територия	Лозе	VII	2,078	0,596		1,482	Общинска /ч/	ОБЩИНА ДИМОВО
25.76	Земеделска територия	Лозе	VII	0,400	0,078		0,322	Частна	н-ци на АЛЕКСАНДЪР ДИМИТРОВ ПУНЧЕВ
25.77	Земеделска територия	Лозе	VII	2,719	2,719		0,000	Общинска /ч/	ОБЩИНА ДИМОВО
25.78	Земеделска територия	Лозе	VII	1,252	1,252		0,000	Частна	ИВАНКА НИКИФОРОВА АЛЕКСАНДРОВА
25.79	Земеделска територия	Лозе	VII	2,420	0,699		1,721	Общинска /ч/	ОБЩИНА ДИМОВО
25.80	Земеделска територия	Нива	VII	1,566	1,066		0,500	Общинска /ч/	ОБЩИНА ДИМОВО
25.81	Земеделска територия	Лозе	VII	1,347	0,242		1,105	Общинска /ч/	ОБЩИНА ДИМОВО
25.86	Земеделска територия	Лозе	VII	3,340	1,340		2,000	Общинска /ч/	ОБЩИНА ДИМОВО
25.87	Земеделска територия	Лозе	VII	1,403	1,403		0,000	Частна	КОСТАДИН НЕДЯЛКОВ КОСТАДИНОВ
25.88	Земеделска територия	Лозе	VII	1,049	0,041		1,008	Общинска /ч/	ОБЩИНА ДИМОВО
25.89	Земеделска територия	Нива	VII	0,796	0,407		0,389	Частна	ЩИРЯНА ГЕОРГИЕВА ПЕТРОВА
25.90	Земеделска територия	Нива	VII	0,700	0,399		0,301	Частна	н-ци на БОРИС КАМЕНОВ ПЕТРОВ
25.91	Земеделска територия	Нива	VII	0,801	0,378		0,423	Частна	н-ци на ИЛИЯ КАМЕНОВ ПЕТРОВ
25.92	Земеделска територия	Нива	VII	0,976	0,198		0,778	Общинска /ч/	ОБЩИНА ДИМОВО
25.93	Земеделска територия	Лозе	VII	1,965	1,246		0,719	Общинска /ч/	ОБЩИНА ДИМОВО
25.95	Земеделска територия	Нива	VII	3,246	1,098		2,148	Държавна /ч/	ДЪРЖАВЕН ПОЗЕМЛЕН ФОНД
25.98	Земеделска територия	Нива	VII	0,632	0,307		0,325	Общинска /ч/	ОБЩИНА ДИМОВО
25.99	Земеделска територия	Нива	VII	0,663	0,201		0,462	Общинска /ч/	ОБЩИНА ДИМОВО
25.101	Земеделска територия	Лозе	VII	1,712	0,478		1,234	Общинска /ч/	ОБЩИНА ДИМОВО
25.102	Земеделска територия	Нива	VII	0,921	0,416		0,505	Частна	СТЕФАН ИВАНОВ КОСТОВ
25.104	Земеделска територия	Нива	VII	0,879	0,425		0,454	Частна	ЛОЗАНКА ПАНАЙОТОВА ПЕТКОВА
25.105	Земеделска територия	Лозе	VII	1,260	0,650		0,610	Частна	ТОДОР ПАНАЙОТОВ ПЕТКОВ
25.106	Земеделска територия	Лозе	VII	1,359	0,770		0,589	Общинска /ч/	ОБЩИНА ДИМОВО
25.107	Земеделска територия	Лозе	VII	0,999	0,525		0,474	Общинска /ч/	ОБЩИНА ДИМОВО
25.108	Земеделска територия	Нива	VII	0,423	0,423		0,000	Общинска /ч/	ОБЩИНА ДИМОВО
25.109	Земеделска територия	Лозе	VII	1,510	1,056		0,454	Частна	н-ци на БОРИС КАМЕНОВ ПЕТРОВ
25.110	Земеделска територия	Лозе	VII	3,249	0,985		0,264	Частна	н-ци на ИЛИЯ КАМЕНОВ ПЕТРОВ
25.111	Земеделска територия	Нива	VII	3,148	1,352		1,796	Общинска /ч/	ОБЩИНА ДИМОВО
25.112	Земеделска територия	Нива	VII	3,160	1,704		1,456	Общ. организации	"СОРТОВИ СЕМЕНА-ВАРДИМ" ЕАД
25.117	Земеделска територия	Нива	II	2,698	0,416		2,282	Общинска /ч/	ОБЩИНА ДИМОВО
25.118	Земеделска територия	Лозе	II	1,036	0,085		0,951	Общинска /ч/	ОБЩИНА ДИМОВО
25.119	Земеделска територия	Нива	II	0,950	0,032		0,918	Частна	ГРИГОР ГЕОРГИЕВ ГРИГОРОВ
25.122	Земеделска територия	Лозе	VII	2,353	2,059		0,294	Частна	ЩИРЯНА ГЕОРГИЕВА ПЕТРОВА
25.123	Земеделска територия	Лозе	II	0,632	0,632		0,000	Общинска /ч/	ОБЩИНА ДИМОВО
25.124	Земеделска територия	Лозе	VII	2,644	2,321		0,323	Общинска /ч/	ОБЩИНА ДИМОВО

КАМАРА НА ИНЖЕНЕРИТЕ В ИНВЕСТИЦИОННОТО ПРОЕКТИРАНЕ
ПЪЛНА ПРОФЕСИОНАЛНА ПРАВОСПОСОБНОСТ
Регистрация № 42955
Секция: II
ГПР
Части на проекта:
по удостоверение
в ППП
Подпис:
ИНЖ. КАЛИНА ВАЛЕРИЕВА ЖИТОВА
ВАЖИ С ВАЛИДНО УДОСТОВЕРЕНИЕ ЗА ППП ЗА ТЕКУЩАТА ГОДИНА

25.126	Земеделска територия	Нива	VII	0,509	0,041		0,468	Общинска /ч/	ОБЩИНА ДИМОВО
25.127	Земеделска територия	Лозе	VII	2,077	2,077		0,000	Частна	НИКОЛАЙ ПЕТРОВ КОСТОВ
25.130	Земеделска територия	Нива	VII	1,464	1,063		0,401	Общинска /ч/	ОБЩИНА ДИМОВО
25.131	Земеделска територия	Лозе	VII	1,868	0,816		1,052	Общинска /ч/	ОБЩИНА ДИМОВО
25.132	Земеделска територия	Нива	VII	1,524	1,524		0,000	Общинска /ч/	ОБЩИНА ДИМОВО
25.133	Земеделска територия	Нива	VII	3,709	2,289		1,420	Частна	ЕРМЕНКО НИКОЛОВ ЦЕНОВ
25.134	Земеделска територия	Лозе	VII	2,370	0,022		2,348	Общинска /ч/	ОБЩИНА ДИМОВО
25.135	Земеделска територия	Лозе	VII	1,018	0,658		0,360	Частна	ГЕОРГИ ИВАНОВ ИЛИЙНСКИ
25.139	Земеделска територия	Нива	VII	2,910	0,042		2,868	Общ. организации	"СОРТОВИ СЕМЕНА-ВАРДИМ" ЕАД
25.140	Земеделска територия	Лозе	VII	1,021	1,021		0,000	Общинска /ч/	ОБЩИНА ДИМОВО
25.141	Земеделска територия	Нива	VII	3,167	2,555		0,612	Общинска /ч/	ОБЩИНА ДИМОВО
25.142	Земеделска територия	Лозе	VII	3,910	3,566		0,344	Частна	н-ци на ГЕОРГИ ИВАНОВ ГЕОРГИЕВ
25.143	Земеделска територия	Нива	VII	5,303	3,169		2,134	Общинска /ч/	ОБЩИНА ДИМОВО
25.146	Земеделска територия	Гори и храсти в земеделска земя	III	1,432	0,241		1,191	Общинска /ч/	ОБЩИНА ДИМОВО
25.205	Земеделска територия	Нива	VII	2,945	0,024		2,921	Частна	МЛАДЕНКА КИРИЛОВА ДАСКАЛОВА
25.207	Земеделска територия	Лозе	VII	6,788	0,040		6,748	Общинска /ч/	ОБЩИНА ДИМОВО
25.298	Земеделска територия	Нива	VII	1,135	0,440		0,695	Общинска /ч/	ОБЩИНА ДИМОВО
25.299	Земеделска територия	Лозе	VII	1,277	1,277		0,000	Общинска /ч/	ОБЩИНА ДИМОВО
25.300	Земеделска територия	Лозе	VII	0,894	0,085		0,809	Общ. организации	"МЕК БАЛКАН"ЕООД
25.301	Земеделска територия	Лозе	VII	0,480	0,027		0,453	Частна	ВЕЛИМИЛ ИВАНОВ НАЙДЕНОВ
25.304	Земеделска територия	Лозе	VII	1,350	0,764		0,586	Частна	АСЕН НИКИФОРОВ ИВАНОВ
25.305	Земеделска територия	Лозе	VII	1,326	0,099		1,227	Общинска /ч/	ОБЩИНА ДИМОВО
25.311	Земеделска територия	Лозе	VII	2,311	1,720		0,591	Частна	н-ци на ТРИФОН КРЪСТЕВ ПОПОВ
25.322	Земеделска територия	За селскостопански, горски, ведомствен път		0,730	0,649		0,081	Общинска /п/	ОБЩИНА ДИМОВО
25.323	Земеделска територия	За селскостопански, горски, ведомствен път		4,000	0,241		3,759	Общинска /п/	ОБЩИНА ДИМОВО
25.324	Земеделска територия	За селскостопански, горски, ведомствен път		0,415	0,238		0,177	Общинска /п/	ОБЩИНА ДИМОВО
25.325	Земеделска територия	За селскостопански, горски, ведомствен път		0,178	0,178		0,000	Общинска /п/	ОБЩИНА ДИМОВО
25.326	Земеделска територия	За селскостопански, горски, ведомствен път		0,497	0,175		0,322	Общинска /п/	ОБЩИНА ДИМОВО
25.327	Земеделска територия	За селскостопански, горски, ведомствен път		0,265	0,203		0,062	Общинска /п/	ОБЩИНА ДИМОВО
25.328	Земеделска територия	За селскостопански, горски, ведомствен път		1,862	0,027		1,835	Общинска /п/	ОБЩИНА ДИМОВО
25.337	Земеделска територия	За друг поземлен имот за движение и транспорт		0,975	0,637		0,338	Общинска /п/	ОБЩИНА ДИМОВО
32.1	Земеделска територия	Пасище	VII	17,458	0,167		17,291	Общинска /ч/	ОБЩИНА ДИМОВО
32.2	Земеделска територия	Изоставено трайно насаждение	VII	2,376	0,458		1,918	Общинска /ч/	ОБЩИНА ДИМОВО
Брой имоти:	**201**	**Обща площ, дка:**		**1008,498**	**299,978**	**0,020**	**708,500**		

КАМАРА НА ИНЖЕНЕРИТЕ В ИНВЕСТИЦИОННОТО ПРОЕКТИРАНЕ
ПРАВОСПОСОБНОСТ
Регистрационен № 42955
инж. КАЛИНА ВАЛЕРИЕВА ХРИСТОВА
Секция: ТП
Област на дейност: за ППП
ВАЖИ С ВАЛИДНО УДОСТОВЕРЕНИЕ ЗА ППП ЗА ТЕКУЩАТА ГОДИНА

Вид територия: Територия за транспорт

Имот N	Трайно предназначение	Начин на трайно ползване	Категория на земята	Площ на имота, дка	Засегната площ,дка	Трайно засегната площ от фундаменти стълбове	Остатъчна площ	Вид собственост	Име на собственик (* и др.) три имена/име на юридическо лице
25.338	Територия за транспорт	За път от републиканската пътна мрежа		27,230	4,829		22,401	Държавна /ч/	ДЪРЖАВНА

Брой имоти:	**1**	**Обща площ, дка:**	**27,230**	**4,829**	**0,000**	**22,401**	

Вид територия: Води и водни обекти

Имот N	Трайно предназначение	Начин на трайно ползване	Категория на земята	Площ на имота, дка	Засегната площ,дка	Трайно засегната площ от фундаменти стълбове	Остатъчна площ	Вид собственост	Име на собственик (* и др.) три имена/име на юридическо лице
16.99	Води и водни обекти	За друг вид водно течение, водна площ, съоръжение		1,185	0,238		0,947	Държавна /ч/	МООС
16.104	Води и водни обекти	Водно течение, река		3,099	0,267		2,832	Държавна /ч/	МООС
17.88	Води и водни обекти	За друг вид водно течение, водна площ, съоръжение		0,654	0,033		0,621	Държавна /ч/	МООС
Брой имоти:	**3**	**Обща площ, дка:**		**4,938**	**0,538**	**0,000**	**4,400**		

ОБЩО:	**205**	**Общи площи дка:**	**1040,666**	**305,345**	**0,020**	**735,301**	

КАМАРА НА ИНЖЕНЕРИТЕ В ИНВЕСТИЦИОННОТО ПРОЕКТИРАНЕ

ПЪЛНА ПРОЕКТАНТСКА ПРАВОСПОСОБНОСТ

Регистрационен № [illegible]

Секция:

ГПГ

Части на проекта:
по удостоверение за ППП

инж. КАЛИНА
ВАЛЕРИЕВА ХРИСТОВА

Подпис: .....

ВАЖИ С ВАЛИДНО УДОСТОВЕРЕНИЕ ЗА ППП ЗА ТЕКУЩАТА ГОДИНА

БАЛАНС по НАЧИНИ НА ТРАЙНО ПОЛЗВАНЕ (НТП)

N по ред	Начин трайно ползване	Брой имоти	Обща площ, дка	Засегната площ, дка	Площ с промяна предназначението	Площ за отчуждаване, дка	Остатъчна площ, дка
1	Нива	113	778,787	220,252	220,232	197,138	558,535
2	Изоставена орна земя	1	25,963	7,137	7,137	0,000	18,826
3	Лозе	53	80,584	45,646	45,646	20,063	34,938
4	Изоставено трайно насаждение	1	2,376	0,458	0,458	0,000	1,918
5	Пасище	3	20,316	1,180	1,180	0,000	19,136
6	Гори и храсти в земеделска земя	1	1,432	0,241	0,241	0,000	1,191
7	За селскостопански, горски, ведомствен път	24	51,821	8,330	8,330	0,000	43,491
8	Водно течение, река	1	3,099	0,267	0,000	0,000	2,832
9	За друг вид водно течение, водна площ, съоръжение	2	1,839	0,271	0,000	0,000	1,568
10	За път от републиканската пътна мрежа	1	27,230	4,829	0,000	0,000	22,401
11	За друг поземлен имот за движение и транспорт	2	7,009	1,703	1,703	0,000	5,306
12	Дере	3	40,210	15,051	15,051	0,000	25,159
	ВСИЧКО:	**205**	**1040,666**	**305,365**	**299,978**	**217,201**	**735,301**

БАЛАНС по ВИДОВЕ ТЕРИТОРИИ ПО ПРЕДНАЗНАЧЕНИЕ

N по ред	Видове територии по предназначение	Брой имоти	Обща площ, дка	Засегната площ, дка	Площ с промяна предназначението	Площ за отчуждаване, дка	Остатъчна площ, дка
1	Земеделска територия	201	1008,498	299,998	299,978	217,201	708,500
2	Територия за транспорт	1	27,230	4,829	0,000	0,000	22,401
3	Води и водни обекти	3	4,938	0,538	0,000	0,000	4,400
	ВСИЧКО:	**205**	**1040,666**	**305,365**	**299,978**	**217,201**	**735,301**


БАЛАНС по ВИДОВЕ СОБСТВЕНОСТ

N по ред	Вид собственост	Брой имоти	Обща площ, дка	Засегната площ, дка	Площ с промяна предназначението	Площ за отчуждаване, дка	Остатъчна площ, дка
1	Държавна частна	7	48,914	7,433	2,066	0,000	41,481
2	Общинска публична	29	99,040	25,084	25,084	0,000	73,956
3	Общинска частна	55	141,757	55,647	55,647	0,000	86,110
4	Частна	93	578,957	160,028	160,028	160,028	418,929
5	Обществени организации	21	171,998	57,173	57,173	57,173	114,825
	ВСИЧКО:	**205**	**1040,666**	**305,365**	**299,978**	**217,201**	**735,301**

КАМАРА НА ИНЖЕНЕРИТЕ В ИНВЕСТИЦИОННОТО ПРОЕКТИРАНЕ
ПРОЕКТАНТСКА ДЕЙНОСТ
Регистър № 420[illegible]
Секция:
ГПГ
Части на проекта:
по удостоверение за ПИП
инж. КАЛИНА ВАЛЕРИЕВА ХРИСТОВА
Подпис: .....
ВАЖИ С ВАЛИДНО УДОСТОВЕРЕНИЕ ЗА ПИП ЗА ТЕКУЩАТА ГОДИНА

БАЛАНС по КАТЕГОРИЯ

N по ред	Категория	Брой имоти	Обща площ, дка	Засегната площ, дка	Площ с промяна предназначението	Площ за отчуждаване, дка	Остатъчна площ, дка
1	Без категория	33	131,208	30,451	25,084	0,000	100,757
2	II Втора	4	5,316	1,165	1,165	0,032	4,151
3	III Трета	39	322,223	97,447	97,427	94,791	224,776
4	IV Четвърта	2	9,442	1,688	1,688	0,485	7,754
5	VII Седма	127	572,477	174,614	174,614	121,893	397,863
	ВСИЧКО:	**205**	**1040,666**	**305,365**	**299,978**	**217,201**	**735,301**

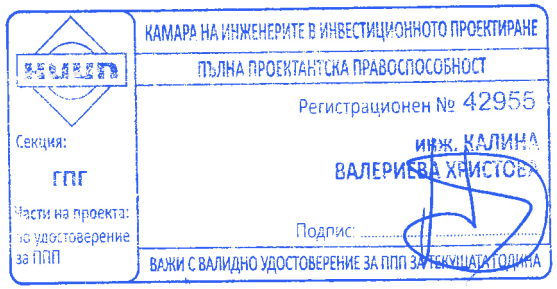

БАЛАНС НА ПЛОЩИТЕ ПО НАЧИН НА ТРАЙНО ПОЛЗВАНЕ, СОБСТВЕНОСТ И КАТЕГОРИЯ
/засегнати площи/

Начин на трайно ползване (ЕКК)	ВИД СОБСТВЕНОСТ					КАТЕГОРИЯ НА ЗЕМЯТА					ОБЩО
	държавна (ч) дка	общинска (п) дка	общинска (ч) дка	частна дка	обществ. организации дка	II дка	III дка	IV дка	VII дка	некатегоризирани дка	
Нива	2,066	-	21,048	140,050	57,088	0,448	95,846	1,688	122,270	-	220,252
Изоставена орна земя	-	-	7,137	-	-	-	-	-	7,137	-	7,137
Лозе	25,583	-	-	19,978	0,085	0,717	0,563	-	44,366	-	45,646
Изоставено трайно насаждение	0,458	-	-	-	-	-	-	-	0,458	-	0,458
Пасище	-	-	1,180	-	-	-	0,797	-	0,383	-	1,180
Гори и храсти в земеделска земя	-	-	0,241	-	-	-	0,241	-	-	-	0,241
За селскостопански, горски, ведомствен път	-	8,330	-	-	-	-	-	-	-	8,330	8,330
Водно течение, река	0,267	-	-	-	-	-	-	-	-	0,267	0,267
За друг вид водно течение, водна площ, съоръжение	0,271	-	-	-	-	-	-	-	-	0,271	0,271
За път от републиканската пътна мрежа	4,829	-	-	-	-	-	-	-	-	4,829	4,829
За друг поземлен имот за движение и транспорт	-	1,703	-	-	-	-	-	-	-	1,703	1,703
Дере	-	15,051	-	-	-	-	-	-	-	15,051	15,051
	33,474	**25,084**	**29,606**	**160,028**	**57,173**	**1,165**	**97,447**	**1,688**	**174,614**	**30,451**	**305,365**

КАМАРА НА ИНЖЕНЕРИТЕ В ИНВЕСТИЦИОННОТО ПРОЕКТИРАНЕ
ПЪЛНА ПРОЕКТАНТСКА ПРАВОСПОСОБНОСТ
Регистрационен № 42955
инж. КАЛИНА ВАЛЕРИЕВА ХРИСТОВА
Подпис: .....
ВАЖИ С ВАЛИДНО УДОСТОВЕРЕНИЕ ЗА ПИП ЗА ТЕКУЩАТА ГОДИНА
Секция: ГПГ
Части на проекта: по удостоверение за ППП

БАЛАНС НА ПЛОЩИТЕ ПО НАЧИН НА ТРАЙНО ПОЛЗВАНЕ, СОБСТВЕНОСТ И КАТЕГОРИЯ
/площи с промяна на предназначението/

Начин на трайно ползване (ЕКК)	ВИД СОБСТВЕНОСТ					КАТЕГОРИЯ НА ЗЕМЯТА					ОБЩО
	държавна (ч) дка	общинска (п) дка	общинска (ч) дка	частна дка	обществ. организации дка	II дка	III дка	IV дка	VII дка	некатегоризирани дка	
Нива	2,066	-	21,048	140,030	57,088	0,448	95,826	1,688	122,270	-	220,232
Изоставена орна земя	-	-	7,137	-	-	-	-	-	7,137	-	7,137
Лозе	25,583	-	-	19,978	0,085	0,717	0,563	-	44,366	-	45,646
Изоставено трайно насаждение	0,458	-	-	-	-	-	-	-	0,458	-	0,458
Пасище	-	-	1,180	-	-	-	0,797	-	0,383	-	1,180
Гори и храсти в земеделска земя	-	-	0,241	-	-	-	0,241	-	-	-	0,241
За селскостопански, горски, ведомствен път	-	8,330	-	-	-	-	-	-	-	8,330	8,330
Водно течение, река	-	-	-	-	-	-	-	-	-	-	0,000
За друг вид водно течение, водна площ, съоръжение	-	-	-	-	-	-	-	-	-	-	0,000
За път от републиканската пътна мрежа	-	-	-	-	-	-	-	-	-	-	0,000
За друг поземлен имот за движение и транспорт	-	1,703	-	-	-	-	-	-	-	1,703	1,703
Дере	-	15,051	-	-	-	-	-	-	-	15,051	15,051
	28,107	**25,084**	**29,606**	**160,008**	**57,173**	**1,165**	**97,427**	**1,688**	**174,614**	**25,084**	**299,978**

КАМАРА НА ИНЖЕНЕРИТЕ В ИНВЕСТИЦИОННОТО ПРОЕКТИРАНЕ
ПЪЛНА ПРОЕКТАНТСКА ПРАВОСПОСОБНОСТ
Регистрационен № 42955
инж. КАЛИНА ВАЛЕРИЕВА ХРИСТОВА
Подпис: .....
ВАЖИ С ВАЛИДНО УДОСТОВЕРЕНИЕ ЗА ППП ЗА ТЕКУЩАТА ГОДИНА
Секция: ГПГ
Части на проекта: по удостоверение за ППП

БАЛАНС НА ПЛОЩИТЕ ПО НАЧИН НА ТРАЙНО ПОЛЗВАНЕ, СОБСТВЕНОСТ И КАТЕГОРИЯ
/площи за отчуждаване/

Начин на трайно ползване (ЕКК)	ВИД СОБСТВЕНОСТ					КАТЕГОРИЯ НА ЗЕМЯТА					ОБЩО
	държавна (ч) дка	общинска (п) дка	общинска (ч) дка	частна дка	обществ. организации дка	II дка	III дка	IV дка	VII дка	некатегоризирани дка	
Нива	-	-	-	140,050	57,088	0,032	94,352	0,485	102,269	-	197,138
Изоставена орна земя	-	-	-	-	-	-	-	-	-	-	0,000
Лозе	-	-	-	19,978	0,085	-	0,439	-	19,624	-	20,063
Изоставено трайно насаждение	-	-	-	-	-	-	-	-	-	-	0,000
Пасище	-	-	-	-	-	-	-	-	-	-	0,000
Гори и храсти в земеделска земя	-	-	-	-	-	-	-	-	-	-	0,000
За селскостопански, горски, ведомствен път	-	-	-	-	-	-	-	-	-	-	0,000
Водно течение, река	-	-	-	-	-	-	-	-	-	-	0,000
За друг вид водно течение, водна площ, съоръжение	-	-	-	-	-	-	-	-	-	-	0,000
За път от републиканската пътна мрежа	-	-	-	-	-	-	-	-	-	-	0,000
За друг поземлен имот за движение и транспорт	-	-	-	-	-	-	-	-	-	-	0,000
Дере	-	-	-	-	-	-	-	-	-	-	0,000
	0,000	**0,000**	**0,000**	**160,028**	**57,173**	**0,032**	**94,791**	**0,485**	**121,893**	**0,000**	**217,201**

КАМАРА НА ИНЖЕНЕРИТЕ В ИНВЕСТИЦИОННОТО ПРОЕКТИРАНЕ
ПЪЛНА ПРОЕКТАНТСКА ПРАВОСПОСОБНОСТ
Регистрационен № 42955
Секция: ГПГ
Части на проекта: по удостоверение за ППП
инж. КАЛИНА ВАЛЕРИЕВА ХРИСТОВА
Подпис: .....
ВАЖИ С ВАЛИДНО УДОСТОВЕРЕНИЕ ЗА ПИГ ЗА ТЕКУЩАТА ГОДИНА

Землище на Медовница ЕКАТТЕ 47648

Обща рекапитулация на площите за отчуждаване

Начин на трайно ползване (ЕКК)	Площ на отчуждаване
Нива	197,138
Изоставена орна земя	0,000
Лозе	20,063
Изоставено трайно насаждение	0,000
Пасище	0,000
Гори и храсти в земеделска земя	0,000
За селскостопански, горски, ведомствен път	0,000
Водно течение, река	0,000
За друг вид водно течение, водна площ, съоръжение	0,000
За път от републиканската пътна мрежа	0,000
За друг поземлен имот за движение и транспорт	0,000
Дере	0,000
Общо:	217,201

КАМАРА НА ИНЖЕНЕРИТЕ В ИНВЕСТИЦИОННОТО ПРОЕКТИРАНЕ
ПЪЛНА ПРОЕКТАНТСКА ПРАВОСПОСОБНОСТ
Регистрационен № 42955
инж. КАЛИНА ВАЛЕРИЕВА ХРИСТОВА
Подпис: .....
ВАЖИ С ВАЛИДНО УДОСТОВЕРЕНИЕ ЗА ППП ЗА ТЕКУЩАТА ГОДИНА
КИИП
Секция: ГПГ
Части на проекта: по удостоверение за ППП

Обект: МОДЕРНИЗАЦИЯ НА ПЪТ I-1 (Е-79) "ВИДИН - БОТЕВГРАД", УЧАСТЪК ОТ КМ 3+757 ДО КМ 61+750 (КИЛОМЕТРАЖ ПО СЪЩ. ПЪТ I-1)=58+128.47 (КИЛОМЕТРАЖ ПО ПРОЕКТ)

Регистри на засегнати площи от инженерни мрежи
Землище Медовница ЕКАТТЕ 47648

Землище	Вид техническа инфраструктура	Стълб/шахта №	Имот №	Вид на територията	Начин на трайно ползване	Площ на имота дка	Трайно засегната площ от фундаменти на стълбове и шахти, дка	Площ за ограничение в ползването, дка	Засегната площ от ограничено ползване, попадаща в площта за трайно отчуждаване дка	Вид собственост	Име на собственик – три имена/име на юридическо лице
Медовница	ВЛ 110 kV „Печ" км 55+862	ЕО87А	22.90	Земеделска територия	НИВИ	8,202	0,020	0,030	1,192	Частна	ИВАНКА НИКИФОРОВА ЯНЕВА
	Водопровод ф150-Ет/10bar км 53+469	-	-	-	-	-	-	-	0,373	-	-
	ВЛ 20 kV „Косера" км 55+702	-	-	-	-	--		-	1,631	-	-
	Нова подземна кабелна мрежа за нуждите на държавната администрация с километраж, съответстващ на пътния километраж	--	-	-	-	--	-	-	4,119	-	-
Обща площ /дка/:						8,202	0,020	0,030	7,315		

КАМАРА НА ИНЖЕНЕРИТЕ В ИНВЕСТИЦИОННОТО ПРОЕКТИРАНЕ
ПЪЛНА ПРОЕКТАНТСКА ПРАВОСПОСОБНОСТ
Регистрационен № 42955
ИНЖ. ВАЛЕРИЕВА ХРИСТОВА
Подпис: .....
ВАЖИ С ВАЛИДНО УДОСТОВЕРЕНИЕ ЗА ППП ЗА ТЕКУЩАТА ГОДИНА
Секция: ГПГ
Части на проекта: по удостоверение за ППП

Землище Медовница
ЕКАТТЕ 47648

Землище Орешец
ЕКАТТЕ 14489

5.33 | 5.2 | 4.9 | 5.1

X=4839682.290
Y=278699.829

km 51+640 | km 51+760 | km 52+200 | km 52+300

Реконструкция на ВЛ 110 kV "Димово" km 51+923

Реконструкция на ВЛ 110 kV "Печ" km 52+203

Реконструкция на ВЛ 110 kV "Печ" km 52+203

Реконструкция на ВЛ 20 kV "Башовица" km 52+261

Реконструкция на ОК "Видин–Чупрене" ДАЕУ km 51+900

Реконструкция на ВЛ 20 kV "Язовира" km 52+017

Реконструкция на ВЛ 20 kV "Рициария" km 51+929

Реконструкция на ВЛ 20 kV "Рициария" km 52+929

Реконструкция на ВЛ 20 kV "Косера" km 52+286

Реконструкция на ВРК "Белоградчик–Медовница" БТК km 51+886

Нова подземна кабелна мрежа за нуждите на държавната администрация с километраж, съответстващ на пътния километраж

No	X [m]	Y [m]
EO101	4839153.545	278795.313
EO102	4839221.612	278693.567

No	X [m]	Y [m]
EO1	4839456.710	278645.768
EO2	4839473.718	278765.810
Ш1	4839458.365	278656.554
Ш2	4839465.829	278705.775
Ш3	4839472.155	278753.919

X=4839653.795
Y=278684.792

No	X [m]	Y [m]
EO1	4839148.622	278684.214
EO2	4839096.482	278786.681

No	X [m]	Y [m]
Ш101	4839466.029	278669.821
Ш102	4839462.655	278717.730

No	X [m]	Y [m]
EO1	4839174.374	278694.045
EO2	4839116.877	278791.326

No	X [m]	Y [m]
EO1A	4839348.517	278598.028
EO2	4839256.445	278686.162
EO2A	4839256.637	278773.668
EO3	4839393.078	278801.815

No	X [m]	Y [m]
EO1	4839361.565	278666.128
EO2	4839389.817	278746.930
Ш1	4839367.649	278681.814
Ш2	4839384.750	278728.797

No	X [m]	Y [m]
Ш201	4839459.668	278671.679
Ш202	4839455.298	278718.395

Видин

София

ЛЕГЕНДА

- засегната площ
- обработваеми земеделски земи
- необработваеми земеделски земи
- проектен път за осигуряване на достъп
- шахта ТТ кабели
- ново трасе ТТ кабели
- същ. трасе ТТ кабели
- отпадащо трасе ТТ кабели
- съществуващ сервитут ТТ кабели
- нов сервитут ТТ кабели

217+500 – километраж
273.39 – идентификатор на имот
– граница имот
– землищна граница
– обхват на новопроекиран път
– ос на новопроекиран път
– Нова подземна кабелна мрежа за нуждите на държавната администрация с километраж съответстващ на пътния километраж
– сервитут на подземна кабелна мрежа
– шахта ТТ кабели

- ново трасе електропровод
- същ. трасе електропровод
- ново кабелно трасе
- нов сервитут на електропровод
- същ. сервитут на електропровод
- нов сервитут на кабелно трасе
- отпадащо трасе електропровод
- стълб за демонтаж
- нов стълб
- съществуващ стълб (запазва се)
- нова кабелна шахта

КАМАРА НА ИНЖЕНЕРИТЕ В ИНВЕСТИЦИОННОТО ПРОЕКТИРАНЕ
ПЪЛНА ПРОЕКТАНТСКА ПРАВОСПОСОБНОСТ
Регистрационен № 412985
инж. КАЛИНА ВАЛЕРИЕВА ХРИСТОВА
Секция: ЕО 101
Части на проекта: по удостоверение за ПИП
Подпис
ВАЖИ С ВАЛИДНО УДОСТОВЕРЕНИЕ ЗА ППП ЗА ТЕКУЩАТА ГОДИНА

ОБЗОРНА СХЕМА НА КАРТНИТЕ ЛИСТИ
Землище Медовница ЕКАТТЕ 47648

СЪГЛАСУВАЛИ							
ПОДПИС							
ИМЕ	инж. Д. ПЕНЕВА	инж. Г. ПАВЛОВ	инж. Д. ДЕНЕВ	инж.Е. ЦАКОВ	ланд. арх. И. МИЗОВ	инж. ХР. ЙОНКОВ	инж. В.ВИДОЛОВА	инж. Н. СЛАВИЛОВ
ЧАСТ	ПЪТНА	ГЕОДЕЗИЯ	ГЕОЛОГИЯ И ГЕОЛОГИЯ	КОНСТРУКТИВНА	ОЗЕЛЕНЯВАНЕ	ЕЛЕКТРО	ВиК	ТЕЛЕКОМУНИКАЦИИ

ПРОЕКТАНТ:	ВОД. ПРОЕКТАНТ ЧАСТ "ГЕОДЕЗИЯ":	РЪКОВОДИТЕЛ ПРОЕКТ:	УПРАВИТЕЛ:	МИНИСТЕРСТВО НА РЕГИОНАЛНОТО РАЗВИТИЕ И БЛАГОУСТРОЙСТВОТО	ИЗТОЧНИК НА ФИНАНСИРАНЕ ДОГОВОР No:	ДОГОВОР РД-32-3/09.07.2013г.		обект:	МОДЕРНИЗАЦИЯ НА ПЪТ I-1 (Е-79) "ВИДИН - БОТЕВГРАД", УЧАСТЪК ОТ КМ 3+757 ДО КМ 61+750 (КИЛОМЕТРАЖ ПО СЪЩ. ПЪТ I-1)=58+128.47 (КИЛОМЕТРАЖ ПО ПРОЕКТ)	01/2019
/инж. Калина Христова/	/инж. Грйгор Павлов/	/инж. Даниела Пенева/	/инж. Даниела Пенева/	ВЪЗЛОЖИТЕЛ: АГЕНЦИЯ "ПЪТНА ИНФРАСТРУКТУРА"	ОПТ И 2014 - 2020	ТЕХНИЧЕСКИ	МАЩАБ	част:	ПАРЦЕЛАРЕН ПЛАН	
				ИЗПЪЛНИТЕЛ: ДЗЗД "ВИА ПЛАН-БУРДА", София, ул. "Т.Каблешков" No33А	ВСМИС"2014-BG05I-0008	ПРОЕКТ	1:2000	подобект:	ЗЕМЛИЩЕ МЕДОВНИЦА ЕКАТТЕ 47648 ОТ КМ 53+169.08 ДО КМ 57+235.49	
								съдържание:	ПОЗЕМЛЕН ФОНД ОТ КМ 51+640 ДО КМ 52+380	ЧЕРТЕЖ № 02-07-21-001

Землище Медовница
ЕКАТТЕ 47648

Землище Орешец
ЕКАТТЕ 14489

16.23 16.85 16.56 16.57 16.32 16.33 16.34 16.35 16.36 16.37 16.37 16.40 16.39 16.1 32.1 32.2 16.6 16.88 16.89 16.8 16.9 16.10 16.2 16.11 16.87 16.86 16.13

км 53+880

София

X=4838120.454
Y=279431.997

ВШ 1

ИШ 1

км 53+169.08

км 53+500.00

ЕО 1

ЕО 2

X= 4838201.406
Y=279216.875

Нова подземна кабелна мрежа
за нуждите на държавната администрация
с километраж, съответстващ на пътния километраж

Видин

Реконструкция на
ВЛ 20 kV "Беловец"
km 53+141

Реконструкция на
ВЛ 20 kV "Белановец"
km 53+141

Реконструкция на
съществуващ в-д ф150-ет.тр.
km 53+469

No	X [m]	Y [m]
ЕО1	4838419.928	279085.319
ЕО2	4838296.389	279118.855

No	X [m]	Y [m]
ВШ1	4838148.906	279365.327
ИШ1	4838107.301	279333.693

КАМАРА НА ИНЖЕНЕРИТЕ В ИНВЕСТИЦИОННОТО ПРОЕКТИРАНЕ
ПЪЛНА ПРОЕКТАНТСКА ПРАВОСПОСОБНОСТ
Регистрационен № 42955
инж. КАЛИНА ВАЛЕРИЕВА ХРИСТОВА
Подпис: .....
ВАЖИ С ВАЛИДНО УДОСТОВЕРЕНИЕ ЗА ППП ЗА ТЕКУЩАТА ГОДИНА

Части на проекта: ГПГ

ЛЕГЕНДА

- засегната площ
- обработваеми земеделски земи
- необработваеми земеделски земи
- проектен път за осигуряване на достъп
- ново трасе водопровод
- сервитут на нов водопровод
- същ трасе на водопровод
- същ сервитут на водопровод
- отпадащо трасе на водопровод
- нова шахта водопровод

217+500 – километраж
273.39 – идентификатор на имот

- граница имот
- землищна граница
- обхват на новопроекиран път
- ос на новопроекиран път
- Нова подземна кабелна мрежа за нуждите на държавната администрация с километраж съответстващ на пътния километраж
- сервитут на подземна кабелна мрежа
- шахта ТТ кабели

- ново трасе електропровод
- същ трасе електропровод
- ново кабелно трасе
- нов сервитут на електропровод
- същ сервитут на електропровод
- нов сервитут на кабелно трасе
- отпадащо трасе електропровод
- стълб за демонтаж
- нов стълб
- съществуващ стълб (запазва се)
- нова кабелна шахта

ОБЗОРНА СХЕМА НА КАРТНИТЕ ЛИСТИ
Землище Медовница ЕКАТТЕ 47648

СЪГЛАСУВАЛИ								
ПОДПИС								
ИМЕ	инж. Д. ПЕНЕВА	инж. Г. ПАВЛОВ	инж. Д. ДЕНЕВ	инж.Е. ЦАКОВ	панд. арх. И. МИЗОВ	инж. Хр. ИОНОВ	инж. В.ВИДОЛОВА	инж. Н. СЛАВИЛОВ
ЧАСТ	ПЪТНА	ГЕОДЕЗИЯ	ГЕОЛОГИЯ И ХИДРОЛОГИЯ	КОНСТРУКТИВНА	ОЗЕЛЕНЯВАНЕ	ЕЛЕКТРО	ВиК	ТЕЛЕКОМУНИКАЦИИ


ПРОЕКТАНТ:	ВОД. ПРОЕКТАНТ ЧАСТ "ГЕОДЕЗИЯ":	РЪКОВОДИТЕЛ ПРОЕКТ:	УПРАВИТЕЛ:
инж. Калина Христова	инж. Григор Павлов	инж. Даниела Пенева	инж. Даниела Пенева

МИНИСТЕРСТВО НА РЕГИОНАЛНОТО РАЗВИТИЕ И БЛАГОУСТРОЙСТВОТО
ВЪЗЛОЖИТЕЛ: АГЕНЦИЯ "ПЪТНА ИНФРАСТРУКТУРА"
ИЗПЪЛНИТЕЛ: ДЗЗД "ВИА ПЛАН - БУРДА", София, ул. "Т.Каблешков" №55А

ИЗТОЧНИК НА ФИНАНСИРАНЕ	ДОГОВОР РД-32-3/09.07.2013г.		
ОПТТИ 2014 - 2020	ТЕХНИЧЕСКИ ПРОЕКТ	МАЩАБ 1:2000	

обект: МОДЕРНИЗАЦИЯ НА ПЪТ I-1 (Е-79) "ВИДИН - БОТЕВГРАД",
УЧАСТЪК ОТ КМ 3+757 ДО КМ 61+750 (КИЛОМЕТРАЖ ПО СЪЩ. ПЪТ I-1)=58+128.47 (КИЛОМЕТРАЖ ПО ПРОЕКТ)
част: ПАРЦЕЛАРЕН ПЛАН
подобект: ЗЕМЛИЩЕ МЕДОВНИЦА ЕКАТТЕ 47648 ОТ КМ 53+169.08 ДО КМ 57+235.49
съдържание: ПОЗЕМЛЕН ФОНД ОТ КМ 53+169.08 ДО КМ 53+880

01/2019
ЧЕРТЕЖ №
02-07-21-002

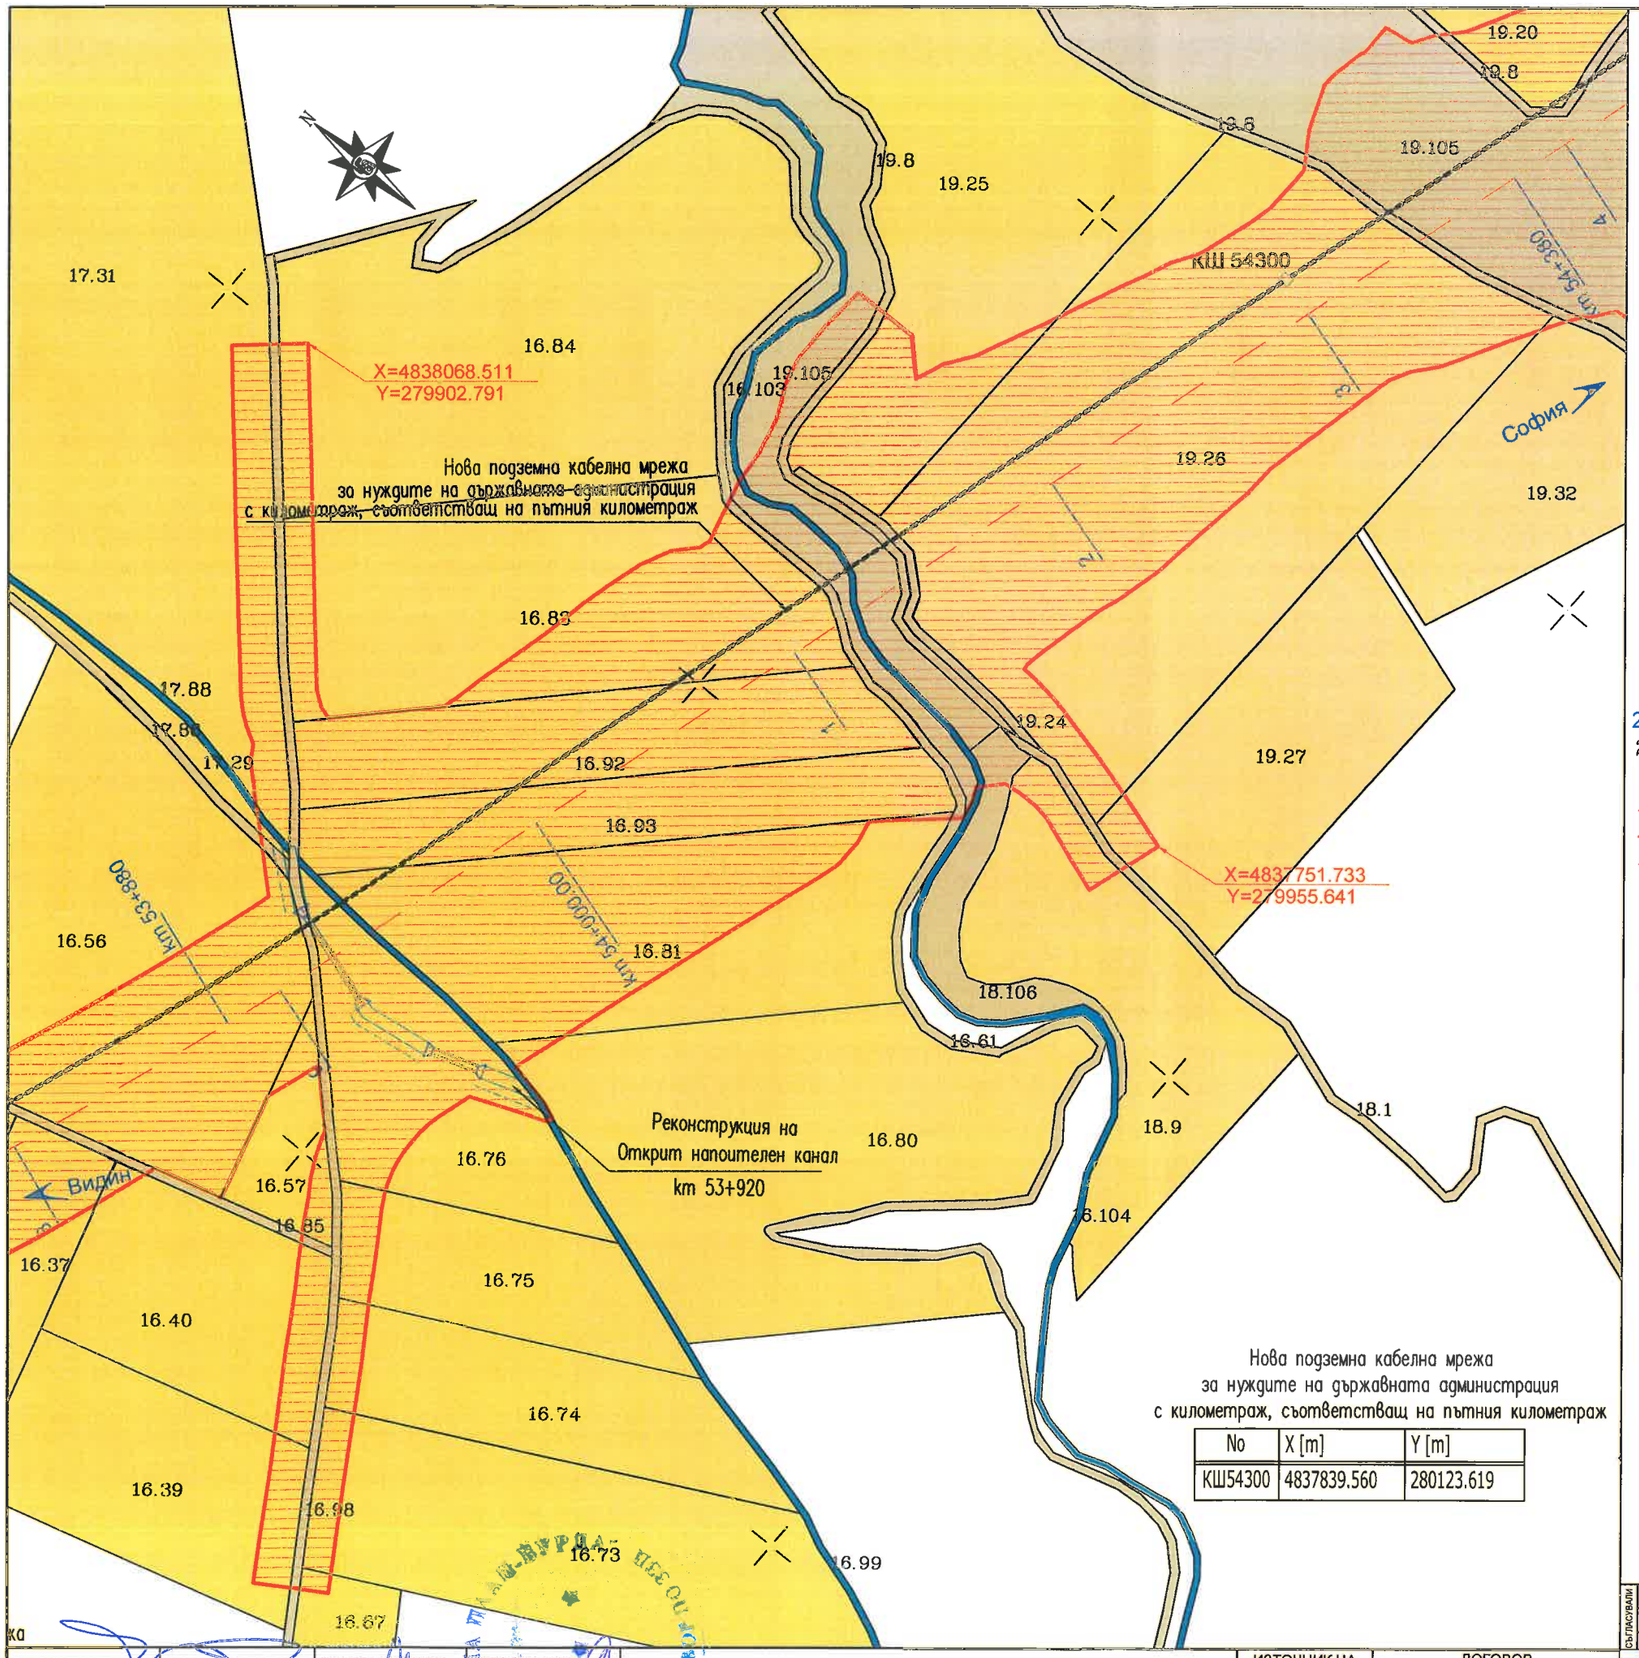

ОБЗОРНА СХЕМА НА КАРТНИТЕ ЛИСТИ

Землище Медовница ЕКАТТЕ 47648

ЛЕГЕНДА

- засегната площ
- обработваеми земеделски земи
- необработваеми земеделски земи
- транспорт
- водни площи
- проектен път за осигуряване на достъп

217+500 – километраж
273.39 – идентификатор на имот
– граница имот
– землищна граница
– обхват на новопроектиран път
– ос на новопроектиран път
– водосток
– новопроектиран открит канал
– сервитут на новопроектиран откриг канал
– Нова подземна кабелна мрежа за нуждите на държавната администрация с километраж съответстващ на пътния километраж
– сервитут на подземна кабелна мрежа
– шахта ТТ кабели

КАМАРА НА ИНЖЕНЕРИТЕ В ИНВЕСТИЦИОННОТО ПРОЕКТИРАНЕ
ПЪЛНА ПРОЕКТАНТСКА ПРАВОСПОСОБНОСТ
Регистрационен № 42955
инж. КАЛИНА ВАЛЕРИЕВА ХРИСТОВА
Подпис:
Секция: ГПГ
Части на проекта: по удостоверение за ППП
ЛИЦЕ С ВАЛИДНО УДОСТОВЕРЕНИЕ ЗА ППП ЗА ТЕКУЩАТА ГОДИНА

СЪГЛАСУВАЛИ									
подпис									
име	инж. Д. ПЕНЕВА	инж. Г. ПАВЛОВ	инж. Г. ДЕНЕВ	инж.Е. ЦАКОВ	ланд. арх. И. МИЗОВ	инж. Хр. ЙОНОВ	инж. В.ВИДОЛОВА	инж. Н. СЛАВИЛОВ	
част	ПЪТНА	ГЕОДЕЗИЯ	ГЕОЛОГИЯ И ИЗРОЛИЯ	КОНСТРУКТИВНА	ОЗЕЛЕНЯВАНЕ	ЕЛЕКТРО	ВиК	ТЕЛЕКОМУНИКАЦИИ	

ПРОЕКТАНТ:	ВОД. ПРОЕКТАНТ ЧАСТ "ГЕОДЕЗИЯ":	РЪКОВОДИТЕЛ ПРОЕКТ:	УПРАВИТЕЛ:	МИНИСТЕРСТВО НА РЕГИОНАЛНОТО РАЗВИТИЕ И БЛАГОУСТРОЙСТВОТО	ИЗТОЧНИК НА ФИНАНСИРАНЕ ДОГОВОР No:	ДОГОВОР РД-32-3/09.07.2013г.		
инж. Калина Христова	инж. Григор Павлов	инж. Даниела Панева	инж. Даниела Панева	ВЪЗЛОЖИТЕЛ: АГЕНЦИЯ "ПЪТНА ИНФРАСТРУКТУРА"	ОПТТИ 2014 - 2020	ТЕХНИЧЕСКИ ПРОЕКТ	МАЩАБ 1:2000	
				ИЗПЪЛНИТЕЛ: ДЗЗД "ВИА ПЛАН - СУРД", София, ул. "Т. Кърпачев" No55А	BG16RFOP001-5.001-0009			

обект: МОДЕРНИЗАЦИЯ НА ПЪТ I-1 (Е-79) "ВИДИН - БОТЕВГРАД",
УЧАСТЪК ОТ КМ 3+750 ДО КМ 61+750 (КИЛОМЕТРАЖ ПО СЪЩ. ПЪТ I-1)=58+128.47 (КИЛОМЕТРАЖ ПО ПРОЕКТ)


част: ПАРЦЕЛАРЕН ПЛАН

подобект: ЗЕМЛИЩЕ МЕДОВНИЦА ЕКАТТЕ 47648 ОТ КМ 53+169.08 ДО КМ 57+235.49

съдържание: ПОЗЕМЛЕН ФОНД ОТ КМ 53+880 ДО КМ 54+380

01/2019

ЧЕРТЕЖ No: 02-07-21-003

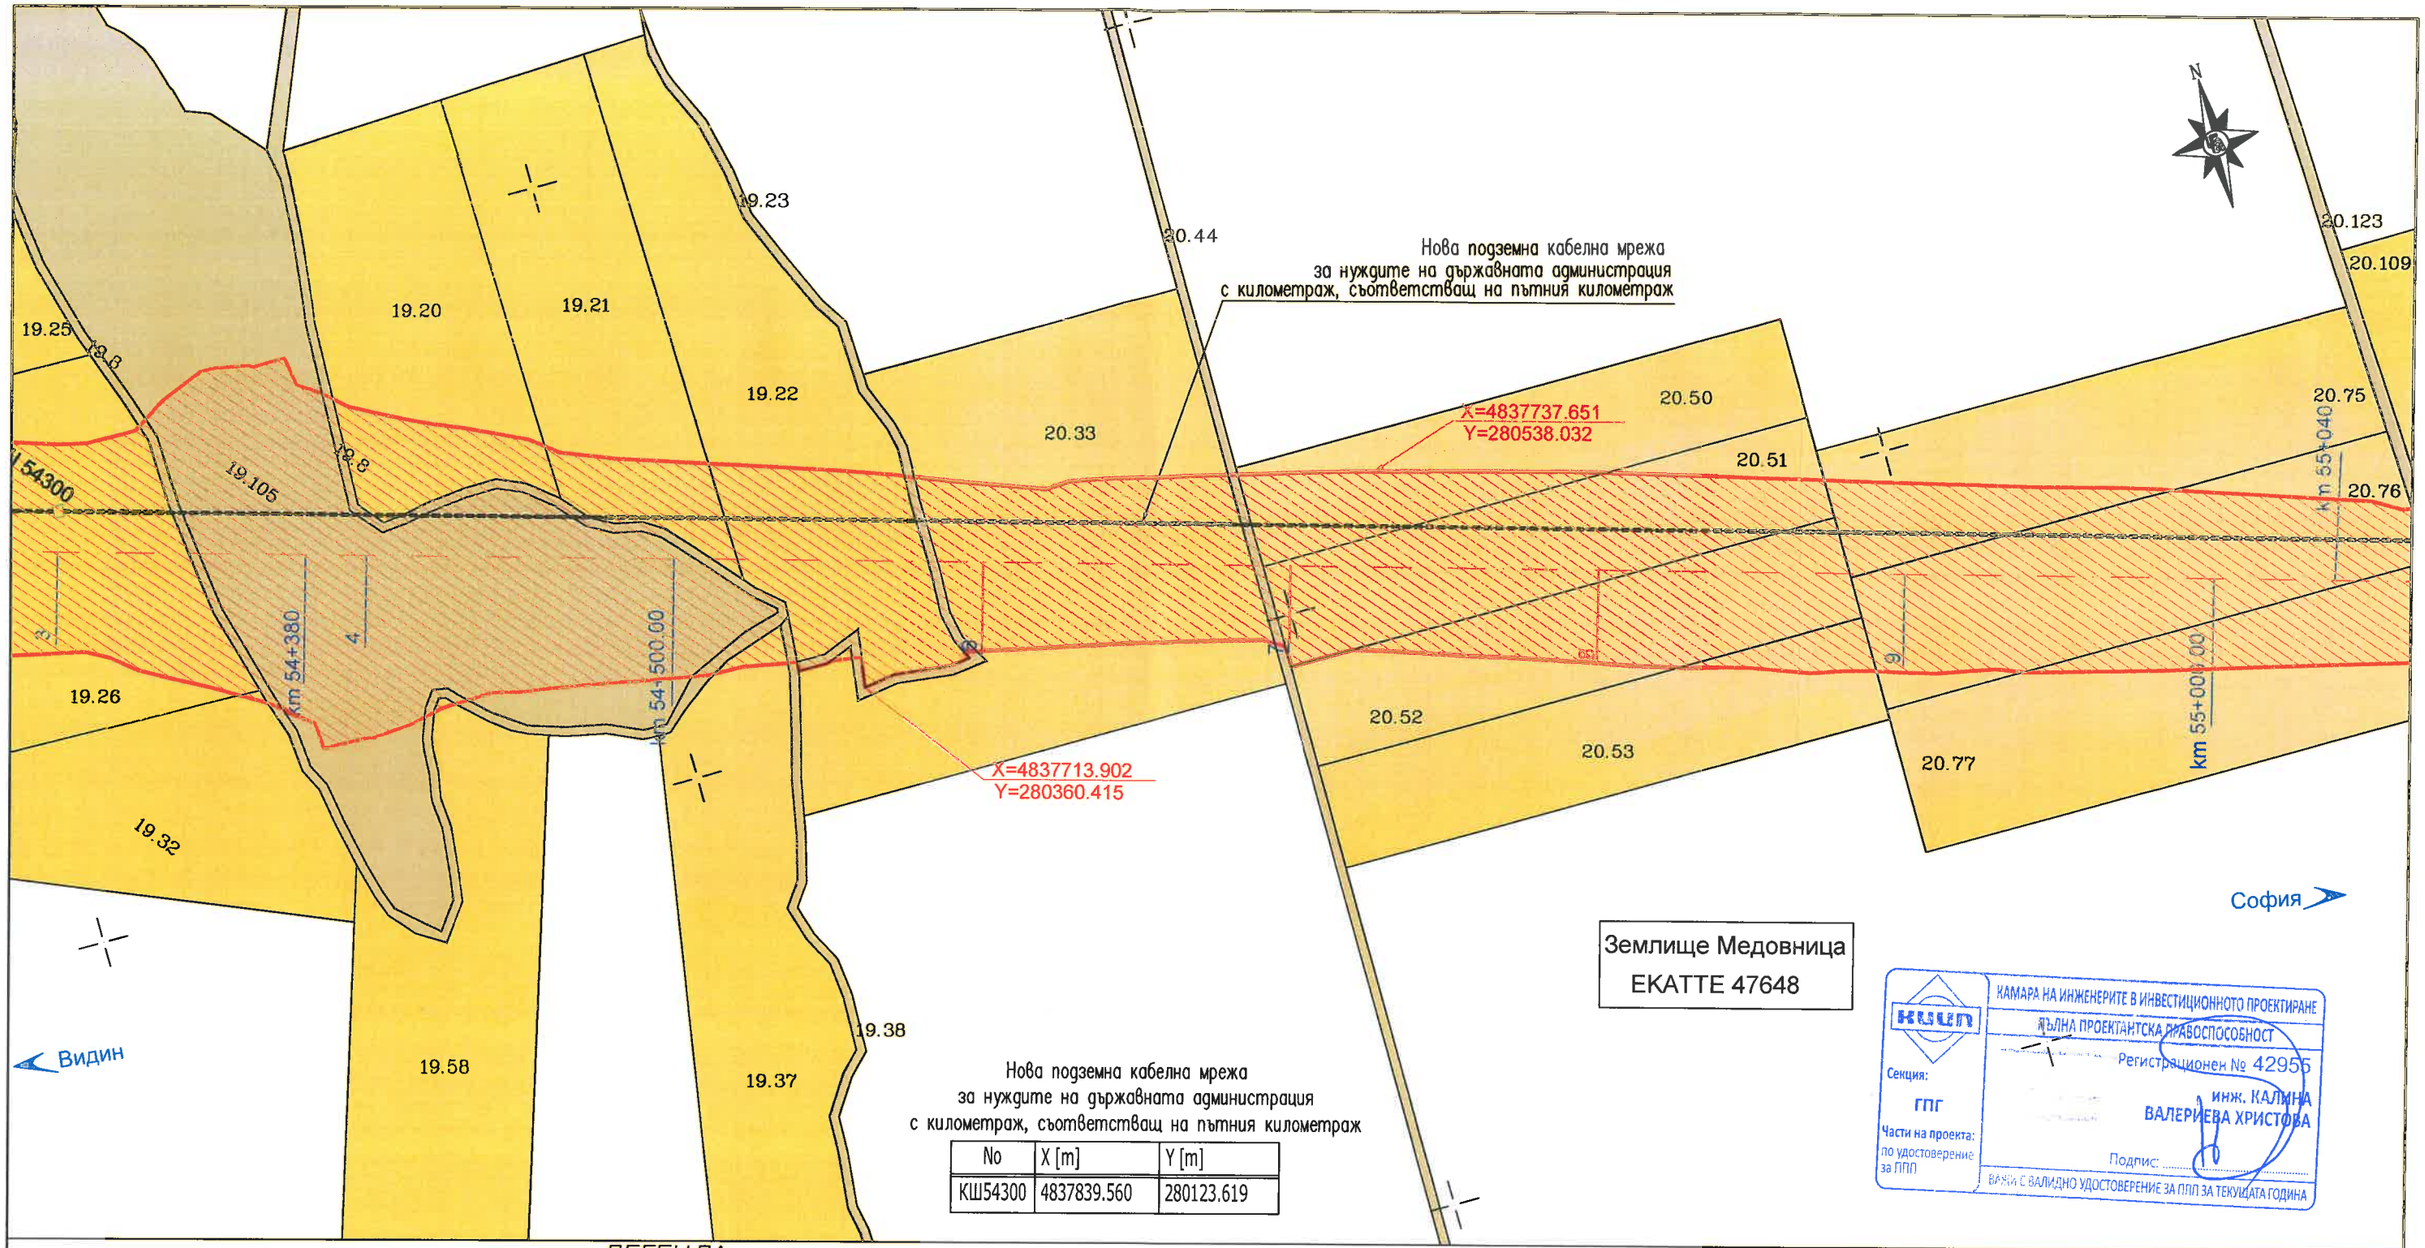

Нова подземна кабелна мрежа
за нуждите на държавната администрация
с километраж, съответстващ на пътния километраж

No	X [m]	Y [m]
КШ54300	4837839.560	280123.619


КАМАРА НА ИНЖЕНЕРИТЕ В ИНВЕСТИЦИОННОТО ПРОЕКТИРАНЕ
ЪЛНА ПРОЕКТАНТСКА ПРАВОСПОСОБНОСТ
Регистрационен № 42956
инж. КАЛИНА ВАЛЕРИЕВА ХРИСТОВА
Подпис:
ВАЧИ С ВАЛИДНО УДОСТОВЕРЕНИЕ ЗА ППП ЗА ТЕКУЩАТА ГОДИНА

Секция: ГПГ
Части на проекта: по удостоверение за ППП

ЛЕГЕНДА

- — засегната площ
- — обработваеми земеделски земи
- — необработваеми земеделски земи
- — проектен път за осигуряване на достъп
- 217+500 — километраж
- 273.39 — идентификатор на имот
- — граница имот
- — землищна граница
- — обхват на новопроекиран път
- — ос на новопроекиран път
- — Нова подземна кабелна мрежа за нуждите на държавната администрация с километраж съответстващ на пътния километраж
- — сервитут на подземна кабелна мрежа
- — шахта ТТ кабели

ОБЗОРНА СХЕМА НА КАРТНИТЕ ЛИСТИ
Землище Медовница ЕКАТТЕ 47648

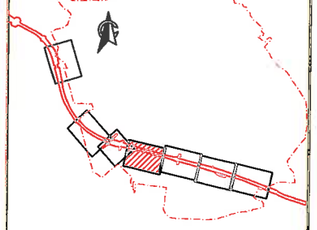

СЪГЛАСУВАЛИ	ПОДПИС								
	ИМЕ	инж. Д. ПЕНЕВА	инж. Г. ПАВЛОВ	инж. Д. ДЕНЕВ	инж.Е. ЦАКОВ	пейз. арх. И. МИЗОВ	инж. Хр. ЙОНОВ	инж. В.ВИДОЛОВА	инж. Н. СЛАВИЛОВ
	ЧАСТ	ПЪТНА	ГЕОДЕЗИЯ	ГЕОЛОГИЯ И ГЕОЛОГИЯ	КОНСТРУКТИВНА	ОЗЕЛЕНЯВАНЕ	ЕЛЕКТРО	ВиК	ТЕЛЕКОМУНИКАЦИИ

ПРОЕКТАНТ:	ВОД. ПРОЕКТАНТ ЧАСТ "ГЕОДЕЗИЯ":	РЪКОВОДИТЕЛ ПРОЕКТ:	УПРАВИТЕЛ:
инж. Калина Христова	инж. Григор Павлов	инж. Даниела Пенева	инж. Даниела Пенева

МИНИСТЕРСТВО НА РЕГИОНАЛНОТО РАЗВИТИЕ И БЛАГОУСТРОЙСТВОТО
ВЪЗЛОЖИТЕЛ: АГЕНЦИЯ "ПЪТНА ИНФРАСТРУКТУРА"
ИЗПЪЛНИТЕЛ: ДЗЗД "ВИА ПЛАН - БУРДА", София, ул. "Яворов" No55А

ИЗТОЧНИК НА ФИНАНСИРАНЕ ДОГОВОР No:	ДОГОВОР РД-32-3/09.07.2013г.		
ОПТИ 2014 - 2020 BG16RFOP001-6.001-0009	ТЕХНИЧЕСКИ ПРОЕКТ	МАЩАБ 1:2000	

обект: МОДЕРНИЗАЦИЯ НА ПЪТ I-1 (Е-79) "ВИДИН - БОТЕВГРАД",
УЧАСТЪК ОТ КМ 3+757 ДО КМ 61+750 (КИЛОМЕТРАЖ ПО СЪЩ. ПЪТ I-1=58+128.47 (КИЛОМЕТРАЖ ПО ПРОЕКТ)
01/2019
част: ПАРЦЕЛАРЕН ПЛАН
подобект: ЗЕМЛИЩЕ МЕДОВНИЦА ЕКАТТЕ 47648 ОТ КМ 53+169.08 ДО КМ 57+235.49
съдържание: ПОЗЕМЛЕН ФОНД ОТ КМ 54+380 ДО КМ 55+040
ЧЕРТЕЖ №: 02-07-21-004

Землище Медовница
ЕКАТТЕ 47648

Реконструкция на
ВЛ 110 kV "Печ"
km 55+862

No	X [m]	Y [m]
EO88	4837446.106	281535.524

21.218
22.127
20.123
21.45
X= 4837631.057
Y=281193.647
22.78
Реконструкция на
ВЛ 110 kV "Печ"
km 55+862
22.39
22.85
20.75
km 55+040
20.109
22.38
22.37
20.76
3.00
3.00
5.00
2.50
EO 1
EO 88
km 55+800
22.86
20.77
1
2
3
4
6
7
8
EO 3
EO 2
Нова подземна кабелна мрежа
за нуждите на държавната администрация
с километраж, съответстващ на пътния километраж
km 55+500.00
Реконструкция на
ВЛ 20 kV "Косера"
km 55+702
22.87
22.53
София
22.88
22.52
22.89
20.110
22.41
21.54
22.51
22.50
22.90
X=4837438.224
Y=281139.088
Видин

Реконструкция на
ВЛ 20 kV "Косера"
km 55+702

No	X [m]	Y [m]
EO1	4837479.618	281402.873
EO2	4837411.682	281452.014
EO3	4837385.976	281540.089

КАМАРА НА ИНЖЕНЕРИТЕ В ИНВЕСТИЦИОННОТО ПРОЕКТИРАНЕ
ГРАЖДАНСКА ПРОЕКТАНТСКА ПРАВОСПОСОБНОСТ
Регистрационен № 42855
Секция: ГЕОДЕЗИЯ
Части на проекта: по удостоверение за ПИП
инж. КАЛИНА ВАЛЕРИЕВА ХРИСТОВА
Подпис:
ВАЛИДНО УДОСТОВЕРЕНИЕ ЗА ПИП ЗА ТЕКУЩАТА ГОДИНА

ЛЕГЕНДА

- засегната площ
- обработваеми земеделски земи
- необработваеми земеделски земи
- проектен път за осигуряване на достъп
- горски територии

217+500 — километраж
273.39 — идентификатор на имот
— граница имот
— землищна граница
— обхват на новопроекиран път
— ос на новопроекиран път
— Нова подземна кабелна мрежа за нуждите на държавната администрация с километраж съответстващ на пътния километраж
------ — сервитут на подземна кабелна мрежа
□ — шахта ТТ кабели

ОБЗОРНА СХЕМА НА КАРТНИТЕ ЛИСТИ
Землище Медовница ЕКАТТЕ 47648

СЪГЛАСУВАЛИ									
Подпис									
име	инж. Д. ПЕНЕВА	инж. Г. ПАВЛОВ	инж. Д. ДЕНЕВ	инж.Е. ЦАКОВ	ланд. арх. И. МИЗОВ	инж. Х.Р. ИОНОВ	инж. В.ВИДОЛОВА	инж. Н. СЛАВИЛОВ	
част	ПЪТНА	ГЕОДЕЗИЯ	ГЕОЛОГИЯ И ПОЧВИ	КОНСТРУКТИВНА	ОЗЕЛЕНЯВАНЕ	ЕЛЕКТРО	ВиК	ТЕЛЕКОМУНИКАЦИИ	

ПРОЕКТАНТ:	ВОД. ПРОЕКТАНТ ЧАСТ "ГЕОДЕЗИЯ":	РЪКОВОДИТЕЛ ПРОЕКТ:	УПРАВИТЕЛ:	МИНИСТЕРСТВО НА РЕГИОНАЛНОТО РАЗВИТИЕ И БЛАГОУСТРОЙСТВОТО	ИЗТОЧНИК НА ФИНАНСИРАНЕ ДОГОВОР No:	ДОГОВОР РД-32/09.07.2013г.		обект:	
/инж. Калина Христова/	/инж. Григор Павлов/	/инж. Даниела Пенева/	/инж. Даниела Пенева/	ВЪЗЛОЖИТЕЛ: АГЕНЦИЯ "ПЪТНА ИНФРАСТРУКТУРА"	ОПТТИ 2014 - 2020	ТЕХНИЧЕСКИ ПРОЕКТ	МАЩАБ 1:2000	част:	ПАРЦЕЛАРЕН ПЛАН
				ИЗПЪЛНИТЕЛ: ДЗЗД "ВИА ПЛАН - БУРДА", София, ул. "Г.Каблешков" No55А	BG16RFOP001-5.001-0039			подобект:	ЗЕМЛИЩЕ МЕДОВНИЦА ЕКАТТЕ 47648 ОТ КМ 53+169.08 ДО КМ 57+235.49
								съдържание:	ПОЗЕМЛЕН ФОНД ОТ КМ 55+040 ДО КМ 55+800

МОДЕРНИЗАЦИЯ НА ПЪТ I-1 (Е-79) "ВИДИН - БОТЕВГРАД",
УЧАСТЪК ОТ КМ 3+757 ДО КМ 61+750 (КИЛОМЕТРАЖ ПО С.ЩЦ. ПЪТ I-1)=58+128.47 (КИЛОМЕТРАЖ ПО ПРОЕКТ)

01/2019
ЧЕРТЕЖ № 02-07-21-005

Реконструкция на
ВЛ 110 kV "Печ"
km 55+862

No	X [m]	Y [m]
EO87A	4837322.381	281688.549
EO88A	4837431.552	281593.304

Землище Медовница
ЕКАТТЕ 47648

Нова подземна кабелна мрежа
за нуждите на държавната администрация
с километраж, съответстващ на пътния километраж

X=4837398.990
Y=281734.678

КШ 56030

X= 4837312.892
Y=281750.604

Реконструкция на
ВРК "Ружинци–Гара Орешец"
БТК
km 56+140

Реконструкция на
ВЛ 20 kV "Косера"
km 55+702

Реконструкция на
ВЛ 110 kV "Печ"
km 55+862

Реконструкция на
ВЛ 20 kV "Косера"
km 55+702

No	X [m]	Y [m]
EO3	4837385.976	281540.089

Видин

София

КИИП

КАМАРА НА ИНЖЕНЕРИТЕ В ИНВЕСТИЦИОННОТО ПРОЕКТИРАНЕ
ПЪЛНА ПРОЕКТАНТСКА ПРАВОСПОСОБНОСТ
Регистрационен № 42955
инж. КАЛИНА ВАЛЕРИЕВА ХРИСТОВА
Подпис:
ВАЖИ С ВАЛИДНО УДОСТОВЕРЕНИЕ ЗА ППП ЗА ТЕКУЩАТА ГОДИНА

Секция: ГПГ
Части на проекта: по удостоверение за ППП

ЛЕГЕНДА

- засегната площ
- обработваеми земеделски земи
- необработваеми земеделски земи
- проектен път за осигуряване на достъп
- транспорт
- шахта ТТ кабели
- ново трасе ТТ кабели
- същ. трасе ТТ кабели
- отпадащо трасе ТТ кабели
- съществуващ сервитут ТТ кабели
- нов сервитут ТТ кабели

217+500 – километраж
273.39 – идентификатор на имот

- граница имот
- землищна граница
- обхват на новопроекиран път
- ос на новопроекиран път
- Нова подземна кабелна мрежа за нуждите на държавната администрация с километраж съответстващ на пътния километраж
- сервитут на подземна кабелна мрежа
- шахта ТТ кабели

- ново трасе електропровод
- същ. трасе електропровод
- ново кабелно трасе
- нов сервитут на електропровод
- същ. сервитут на електропровод
- нов сервитут на кабелно трасе
- отпадащо трасе електропровод
- стълб за демонтаж
- нов стълб
- съществуващ стълб (запазва се)
- нова кабелна шахта

ОБЗОРНА СХЕМА НА КАРТНИТЕ ЛИСТИ
Землище Медовница ЕКАТТЕ 47648

СЪГЛАСУВАЛИ									
подпис									
ИМЕ	инж. Д. ПЕНЕВА	инж. Г. ПАВЛОВ	инж. Д. ДЕНЕВ	инж. Е. ЦАКОВ	ланд. арх. И. МИЗОВ	инж. Хр. ЙОНОВ	инж. В.ВИДОЛОВА	инж. Н. СЛАВИЛОВ	
ЧАСТ	ПЪТНА	ГЕОДЕЗИЯ	ГЕОЛОГИЯ И ХИДРОЛОГИЯ	КОНСТРУКТИВНА	ОЗЕЛЕНЯВАНЕ	ЕЛЕКТРО	ВиК	ТЕЛЕКОМУНИКАЦИИ	

ПРОЕКТАНТ:	ВОД. ПРОЕКТАНТ ЧАСТ "ГЕОДЕЗИЯ":	РЪКОВОДИТЕЛ ПРОЕКТ:	УПРАВИТЕЛ:
инж. Калина Христова	инж. Григор Павлов	инж. Даниела Ценева	инж. Данаила Пенева

МИНИСТЕРСТВО НА РЕГИОНАЛНОТО РАЗВИТИЕ И БЛАГОУСТРОЙСТВОТО
ВЪЗЛОЖИТЕЛ: АГЕНЦИЯ "ПЪТНА ИНФРАСТРУКТУРА"
ИЗПЪЛНИТЕЛ: ДЗЗД "ВИА ПЛАН - БУРДА", София, ул. "Лъвовски" №55А

ИЗТОЧНИК НА ФИНАНСИРАНЕ ДОГОВОР No: ОПТИ 2014 - 2020 ВОМАС2021-5001-0008

ДОГОВОР РД-32-3/09.07.2013г.

ТЕХНИЧЕСКИ ПРОЕКТ

МАЩАБ 1:2000

обект: МОДЕРНИЗАЦИЯ НА ПЪТ I-1 (Е-79) "ВИДИН - БОТЕВГРАД", УЧАСТЪК ОТ КМ 3+757 ДО КМ 61+750 (КИЛОМЕТРАЖ ПО СЪЩ. ПЪТ I-1)=58+128.47 (КИЛОМЕТРАЖ ПО ПРОЕКТ)

01/2019

част: ПАРЦЕЛАРЕН ПЛАН

ЧЕРТЕЖ №

подобект: ЗЕМЛИЩЕ МЕДОВНИЦА ЕКАТТЕ 47648 ОТ КМ 53+169.08 ДО КМ 57+235.42

съдържание: ПОЗЕМЛЕН ФОНД ОТ КМ 55+800 ДО КМ 56+640

02-07-21-006

Землище Медовница
ЕКАТТЕ 47648

Нова подземна кабелна мрежа
за нуждите на държавната администрация
с километраж, съответстващ на пътния километраж

X= 4837143.570
Y=282463.204

X=4837092.139
Y=282456.060

Съществуващ
ВРК "Ружинци-Гара Орешец"
БТК
km 56+140

КШ 57100

София

Видин

Землище Ружинци
ЕКАТТЕ 63255

КАМАРА НА ИНЖЕНЕРИТЕ В ИНВЕСТИЦИОННОТО ПРОЕКТИРАНЕ
ПЪЛНА ПРОЕКТАНТСКА ПРАВОСПОСОБНОСТ
Регистрационен № 42955
Секция: ГПГ
Части на проекта: по удостоверение за ППП
инж. КАЛИНА ВАЛЕРИЕВА ХРИСТОВА
Подпис:
ВАЛИДНО УДОСТОВЕРЕНИЕ ЗА ППП ЗА ТЕКУЩАТА ГОДИНА

ЛЕГЕНДА

- засегната площ
- обработваеми земеделски земи
- необработваеми земеделски земи
- проектен път за осигуряване на достъп
- транспорт
- 217+500 — километраж
- 273.39 — идентификатор на имот
- граница имот
- землищна граница
- обхват на новопроектиран път
- ос на новопроектиран път
- Нова подземна кабелна мрежа за нуждите на държавната администрация с километраж съответстващ на пътния километраж
- сервитут на подземна кабелна мрежа
- шахта ТТ кабели
- шахта ТТ кабели
- ново трасе ТТ кабели
- същ. трасе ТТ кабели
- отпадащо трасе ТТ кабели
- съществуващ сервитут ТТ кабели
- нов сервитут ТТ кабели

ОБЗОРНА СХЕМА НА КАРТНИТЕ ЛИСТИ
Землище Медовница ЕКАТТЕ 47648

СЪГЛАСУВАЛИ								
подпис								
име	инж. Д. ПЕНЕВА	инж. Г. ПАВЛОВ	инж. Д. ДЕНЕВ	инж. Е. ЦАКОВ	ланд. арх. И. МИЗОВ	инж. Хр. ЙОНКОВ	инж. В. ВИДОЛОВА	инж. Н. СЛАВИЛОВ
част	ПЪТНА	ГЕОДЕЗИЯ	ГЕОЛОГИЯ И ГЕОТЕХНИКА	КОНСТРУКТИВНА	ОЗЕЛЕНЯВАНЕ	ЕЛЕКТРО	ВиК	ТЕЛЕКОМУНИКАЦИИ

ПРОЕКТАНТ:	ВОД. ПРОЕКТАНТ ЧАСТ "ГЕОДЕЗИЯ":	РЪКОВОДИТЕЛ ПРОЕКТ:	УПРАВИТЕЛ:
инж. Калина Христова	инж. Григор Павлов	инж. Даниела Ценева	инж. Даниела Ценева

МИНИСТЕРСТВО НА РЕГИОНАЛНОТО РАЗВИТИЕ И БЛАГОУСТРОЙСТВОТО
ВЪЗЛОЖИТЕЛ: АГЕНЦИЯ "ПЪТНА ИНФРАСТРУКТУРА"
ИЗПЪЛНИТЕЛ: ДЗЗД "ВИА ПЛАН - БУРДА", София, ул. "Каблешков" No55A

ИЗТОЧНИК НА ФИНАНСИРАНЕ ДОГОВОР No:	ДОГОВОР РД-32-3/09.07.2013г.		
ОПТИ 2014 - 2020 BG16RFOP001-5.001-0009	ТЕХНИЧЕСКИ ПРОЕКТ	МАЩАБ 1:2000	

обект: МОДЕРНИЗАЦИЯ НА ПЪТ I-1 (Е-79) "ВИДИН - БОТЕВГРАД",
УЧАСТЪК ОТ КМ 3+757 ДО КМ 61+750 (КИЛОМЕТРАЖ ПО СЪЩ. ПЪТ I-1=58+128.47 (КИЛОМЕТРАЖ ПО ПРОЕКТ)
част: ПАРЦЕЛАРЕН ПЛАН
подобект: ЗЕМЛИЩЕ МЕДОВНИЦА ЕКАТТЕ 47648 ОТ КМ 53+169.08 ДО КМ 57+235.49
съдържание: ПОЗЕМЛЕН ФОНД ОТ КМ 56+540 ДО КМ 57+235.49

01/2019
ЧЕРТЕЖ №
02-07-21-007