ДЗЗД “ВИА ПЛАН -БУРДА”

София 1680, бул. Т. Каблешков 55А, ет.4,
Тел.:02 4391551 / 02 4391550, Факс: 02 / 9559 29, email: viaplan@viaplan-bg.com

ВЪЗЛОЖИТЕЛ: АГЕНЦИЯ “ ПЪТНА ИНФРАСТРУКТУРА”

ИЗПЪЛНИТЕЛ: ДЗЗД “ВИА ПЛАН-БУРДА”

ПРОЕКТНА ДОКУМЕНТАЦИЯ

ОБЕКТ: МОДЕРНИЗАЦИЯ НА ПЪТ I-1 (Е79) ВИДИН – БОТЕВГРАД УЧАСТЪК ОТ КМ 3+757 ДО КМ 61+750 (КИЛОМЕТРАЖ ПО СЪЩЕСТВУВАЩ ПЪТ I-1)=58+128.47 (КИЛОМЕТРАЖ ПО ПРОЕКТ)

УЧАСТЪЦИ ОТ КМ 3+757 ДО КМ 33+400; ОТ КМ 33+400 ДО КМ 47+000; ОТ КМ 47+000 ДО КМ 58+128.47

ФАЗА: ТЕХНИЧЕСКИ ПРОЕКТ

ЧАСТ: ПАРЦЕЛАРЕН ПЛАН – ПОЗЕМЛЕН ФОНД

ЗЕМЛИЩЕ ОРЕШЕЦ
общ. Димово, обл. Видин
ЕКАТТЕ 14489
от км 48+050.77 до км 53+169.08

ДЗЗД “ВИА ПЛАН – БУРДА”

УПРАВИТЕЛ:
/ инж. Даниела Пенева /

УПРАВИТЕЛИ:

/ инж. Даниела Пенева /
“ВИА ПЛАН” ЕООД

/ инж. Илия Бурда /
“ИЛИЯ БУРДА” ЕООД

КАМАРА НА ИНЖЕНЕРИТЕ В ИНВЕСТИЦИОННОТО ПРОЕКТИРАНЕ

УДОСТОВЕРЕНИЕ

ЗА ПЪЛНА ПРОЕКТАНТСКА ПРАВОСПОСОБНОСТ

Регистрационен номер № 42955

Важи за 2019 година

инж. КАЛИНА ВАЛЕРИЕВА ХРИСТОВА

ОБРАЗОВАТЕЛНО-КВАЛИФИКАЦИОННА СТЕПЕН

МАГИСТЪР

ПРОФЕСИОНАЛНА КВАЛИФИКАЦИЯ

ИНЖЕНЕР - ГЕОДЕЗИСТ

включен в регистъра на КИИП за лицата с пълна проектантска правоспособност с протоколно решение на УС на КИИП 149/29.06.2018 г. по части:

22.01.2019г.

ГЕОДЕЗИЯ, ПРИЛОЖНА ГЕОДЕЗИЯ, ВЕРТИКАЛНО ПЛАНИРАНЕ, ТРАСИРОВЪЧНИ ПРОЕКТИ И ПЛАНОВЕ, ПЛАНОВЕ ЗА РЕГУЛАЦИЯ

КАМАРА НА ИНЖЕНЕРИТЕ В ИНВЕСТИЦИОННОТО ПРОЕКТИРАНЕ
ПРОЕКТАНТСКА ПРАВОСПОСОБНОСТ
Регистрационен № 42955
Секция: ГПГ
Части на проекта: по удостоверение за ППП
инж. КАЛИНА ВАЛЕРИЕВА ХРИСТОВА
Подпис: .....
ЗА ППП ЗА ТЕКУЩАТА ГОДИНА

Председател на РК

инж. Г. Кордов

Председател на КР

инж. А. Чипев

КИИП

Председател на УС на КИИП

инж. И. Каралеев

0 2019

Възложител: Агенция „Пътна инфраструктура”
Проектант: ДЗЗД "ВИА ПЛАН - БУРДА"
Обект: МОДЕРНИЗАЦИЯ НА ПЪТ I-1 (Е-79) "ВИДИН - БОТЕВГРАД", УЧАСТЪК ОТ КМ 3+757 ДО КМ 61+750 (КИЛОМЕТРАЖ ПО СЪЩ. ПЪТ I-1)≡58+128.47 (КИЛОМЕТРАЖ ПО ПРОЕКТ)
Местонахождение: Област Видин

ОБЯСНИТЕЛНА ЗАПИСКА

Към парцеларен план ***(поземлен фонд)***
с. Орешец ЕКАТТЕ 14489
от км 48+050.77 до км 53+169.08

ОСНОВАНИЕ И ЦЕЛ НА РАЗРАБОТКАТА

Настоящият проект за парцеларен план в землището на Орешец **с ЕКАТТЕ 14489** е неразделна част от цялостния проект за горепосочения участък.

Проектът е разработен върху извадка от цифровия модел на действащата кадастрална карта за землището на с. Орешец, одобрена със заповед РД-18-420/14.02.2018 г. на изпълнителния директор на АГКК. Данните са предоставени от Възложителя.

1. ОБЩА ЧАСТ

1.1. ОСНОВАНИЕ И ЦЕЛ НА РАЗРАБОТКАТА

Обектът е разположен в Северозападната част на България на територията на област Видин.

Началото и краят на линейния обект, са определени както от Техническата спецификация на обекта така и от възможността за използването на всеки участък като отделен самостоятелен път:

Началото на участъка започва при км 3+757 /края на действащата пътна връзка “Дунав мост II”/. Преминава по обходния път на гр. Видин, като се предвижда уширението му от габарит Г12 на габарит Г20 на запад. След км 8+870 трасето напуска съществуващият път и продължава по изцяло нов терен на юг.

Краят на участъка е преди село Ружинци при км 58+128.47 с включване към следващия проектен участък и е в близост до път Е79 /в самото начало на село Ружинци/.

2. НАСОКИ НА ТЕХНИЧЕСКОТО РЕШЕНИЕ

Проектът за скоростният път е направен извън обхвата на съществуващия път I-1 Е79 Видин-Кула.

Проектна скорост:

– от км 3+757 до км 8+870 – обходният път на гр. Видин – Vпр.=80км/ч;

– от км 33+400 до км 58+128.47 /началото на с. Ружинци/ – Vпр.=120км/ч, съгласно Норми за проектиране на пътища от 2000 г.

Тип пътно платно:

– от км 3+757 до км 8+870 – габарит Г20;

– от км 8+870 до км 58+128.47 /км 61+750/ – 23.50м по Техническа спецификация. С писмо № 53-00-14132/01.11.2013 г на А"ПИ" е възложена корекция на габарита на 28 м.

Типови напречни профили:

- За участъка от км 3+757 до км 8+870
  - габарит Г20 – настилка 2х7.50 м, зелена ивица – 2.00 мм, банкети – 1.50 м;
- За участъка от км 8+870 – до края /обвързано с разработката за следващия участък/
  - габарит Г/28 – настилка 2х7.50 м, водещи ивици 2х0.50 м, зелена ивица – 3.50 м, аварийни ленти 2х2.50 м и банкети – 2х1.50 м.

Настилка

- плътен асфалтобетон сплит мастик SMA 0/11 S(SMA12.5) с полимермодифициран битум – устойчивост на полируемост PSV–min50 – 4см E1=1200MPa;
- плътен асфалтобетон – тип А (АС12.5) с полимермодифициран битум (за аварийните ленти) – 4 см E1=1200MPa;
- асфалтова смес за долен пласт 0/20 с полимермодифициран битум – 6 см. E2=1000MPa;
- асфалтова смес за основа Ао – 12 см E3=800MPa;
- основен пласт, стабилизиран с цимент – 20 см. E4=600MPa;
- трошен камък с подбрана зърнометрия съгл.Т4202.2.1 на ТС2014 – 20 см E5=350MPa;
- зона "А" – от почви А-I - материали съгл.Т3403.1 на ТС – 50см.

Откоси за насип

- 1:2 – при насипа с височина над 6 м;
- 1:3 – за насипи с височина до 7 м.

Откоси за изкоп – съгласно геоложкия доклад и е не по-стръмен от 1:1;

Съгласно обследване за трета лента за тежкотоварни автомобили, тя не е необходима. В съответствие с решение на ЕТИС от първи междинен етап е предвидена в следните участъци:

- От км 36+830.00 до км 39+110.00 – ляво;
- От км 39+110.00 до км 44+000.00 – дясно.

Ограничителни системи за пътища /ОСП/

- В разделителната ивица – тип H2W7;
- От страната на насипа /в банкета/– тип H1W4;
- При големите съоръжения – тип H2W4 в зелената ивица и H4bW6 в тротоарните конзоли.

3. ПРОЕКТНО РЕШЕНИЕ

3.1. СИТУАЦИЯ НА ПЪТЯ

Трасето, по което е разработен настоящият технически проект е решено по следният начин в следните участъци:

От км 3+757 до км 8+870 – Този участък се развива по следата на съществуващият

обходен път с уширение на настилката надясно /запад/ от габарит Г12 до Г20. Пътните връзки на съществуващите два пътни възела от страната на уширението се реконструират съобразно новото проектно решение. Съществуващите кръстовища се решават като едностранни с осигуряване само на вход и изход по посоки. При кръстовището за с. Рупци км 7+731 се предвижда изграждането на подпорна стена към прилежащият имот с автосервиз, поради нивелетното повдигане в този участък. В участъка на съществуващата бензиностанция "Съни ойл" по нивелетни причини е предвидена планировка на входа и изхода ѝ.

От км 8+870 до км 33+400 – Ситуацията е разработена за проектна скорост 120км/ч от 15 броя хоризонтални криви с минимален радиус 870 м. Отчетени са следните пресичания:

От км 33+400 до км 37+000.00 – Пътят преминава западно от съществуващия път I-1 Е79, в близост до изоставен птицекомбинат, за който е оставен път за достъп от общинския път при км 33+494. В този участък терен е относително равнинен скоростния път пресича при км 36+409 ж.п. линия Видин-София с надлез и минава над напоителен канал. В този подучастък няма минимални радиуси на хоризонталните криви. При км 36+060 е предвиден пътен възел „Макреш", с възможност за връзка с село Макреш, град Димово и две връзки към път I-1 Е79 Видин-Кула (северно по общинския път и южно по път III-1403 – /с. Подгоре – гара Макреш /път I-1/). В съответствие Решение на ЕТИС в този участък са направени рехабилитация, реконструкция и нови пътища както следва:

- **От км 0+000 до км 2+259.30 –** реконструкция на път III-1403 в участъка от км 0+900 до км 2+040 с преминаване над скоростния път и рехабилитация в участъците от км 0+000 до км 0+900 и от км 2+040 до км 2+159.30;
- **От км 0+000 до км 2+552,97** – нов път за гара Срацимир, условно наречен 1, разположен успоредно на скоростния път източно, краят на пътя е при подлеза за достъп на птицекомбината;
- **От км 0+000 до км 0+769,40 –** реконструкция на съществуващия път условно наречен път за гара Срацимир 2 с начало път I-1 /Е79/ Видин -Кула и край подлеза за достъп при птицекомбината.

От км 37+000 до км 42+300 – Скоростният път се спуска към град Димово и река Арчар, пресича път I-1 Е79 Видин – Кула при км 38+098 с триотворно съоръжение, като в единия отвор е проектиран и нов селскостопански път при км 38+119,80. Пресича няколко канала и след това река Арчар при км 39+140 с шест отворно съоръжение. След моста на река Арчар започва изкачване, като се преминава над път III-1102 /Арчар-Димово- граница Сърбия/ при км 40+177,73 и дере при км 40+252. При км 40+300 пътят е над град Димово, като в този участък пътят и част от следващият подучастък са с минимални на радиуси на хоризонталните криви.

От км 42+300 до км 47+000 – пътят преминава над град Димово и село Бела като е разположен успоредно на частично изграждания през годините път Димово-Ружинци, в подучастъка са проектирани два селскостопански подлеза при км 42+650 и км 44+194. При км 46+388 се пресича път I-1 /Е79/ Видин-Кула, като на него е развит пътен възел тип „Полудетелина" и достъп на селскостопански път към първокласния, този селскостопански път обслужва намиращата се наблизо кариера при село Орешец.

От км 47+000 до км 52+000 – пътят преминава успоредно на ж.п, линията, като е отдалечен от нея и не се засяга съществуващия селскостопански път успореден на нея, пресича река Скомля над язовир Скомля при км 49+350 с три отворно съоръжение, като в два от отворите са направени селскостопански пътища двустранно за достъп към язовира.

Преминава над две дерета, в този участък е предвиден селскостопански подлез при км 50+420, площадка за отдих при км 50+600. При км 51+903.40 последователно пресича с четириотворно съоръжение ж.п. линията Видин-София и път VID1003 /Орешец/. В този участък преди пресичането на ж.п. линията пътят е проектиран с крива с минимален радиус 900 м.

От км 52+000 до км 58+128.47 – След преминаването на пътя за село Орешец, скоростният път се спуска към с. Ружинци, пресича няколко дерета и река Барата при км 54+130 с три отворно съоръжение, като в двата отвора са разположени два селскостопански пътища. При км 55+350 е проектиран селскостопански подлез, а при км 56+130 се преминава над път I-1 /E79/ Видин-Кула с три отворно съоръжение.

3.2. ПЪТНИ ВЪЗЛИ

- ПЪТЕН ВЪЗЕЛ ПРИ КМ 9+585.63 с надлез на път I-1 /отделянето на обходния път/ - тип тромпет;
- ПЪТЕН ВЪЗЕЛ ПРИ КМ 20+315 с път III-1413 Дунавци-Синаговци -тип полудетелина;
- ПЪТЕН ВЪЗЕЛ ПРИ КМ 30+202 с път III-141 – тип полудетелина;
- ПЪТЕН ВЪЗЕЛ „МАКРЕШ“ ПРИ КМ 36+080 – тип диамант;
- ПЪТЕН ВЪЗЕЛ „БЕЛА“ ПРИ КМ 46+388 – тип полудетелина.

Трасето на новият път преминава през следните землища: гр. Видин, с. Новоселци, с. Слана бара, гр. Дунавци, с. Търняне, с. Синаговци, с. Жеглица, с. Ивановци, с. Срацимирово, гр. Грамада, с. Вълчек, гр. Димово, с. Макреш, с. Шипот, с. Костичовци, с. Бела, с. Дълго поле, с. Скомля, с. Орешец, с. Медовница и с. Ружинци.

3.3. ИНЖЕНЕРНО-ГЕОЛОЖКИ И ХИДРОЛОЖКИ ХАРАКТЕРИСТИКИ

Проучваният път попада в северозападната част на България, в зоната на Мизийската платформа. Трасето преминава през т.нар. Кулска зона, която се характеризира със структурна цялост и липса на големи разломни зони. В прегледаните архивни материали не се откриват сведения за наличието на активни разломи или разседно-възседни структури в околността. Не се установяват също и синклинални или моноклинални форми. По сложен в тектонско отношение става строежът в Предбалкана, който започва от високите хълмове, разположени югозападно от мястото на новото пътно трасе.

Древната тектонската дейност в района е допринесла за формирането на настоящите геоложки условия. Те се изразяват в наличието на подложка от относително млади скални формации с неогенска (миоценска) възраст. Върху тези седименти залягат кватернерни отложения, които имат много разнообразен произход. Срещат се седименти от речни тераси (алувиални), склонови (делувиални и пролувиални) и еолични (льосовидни) депозити. В много участъци, описаните кватернерни разновидности, се смесват помежду си в различни съотношения. В зоната на съществуващите пътища и селища до новото трасе се откриват и съвременни наслаги от насипни материали.

Скалите от докватернерната подложка в района са с неогенска възраст. Те се разкриват в склоновете на долината на река Арчар при град Димово, в множеството дерета и долове, както и в откосите на преминаващите в района пътища. Липсва голямо многообразие от литостратиграфски единици (свити).

3.4. ЗАСЕГНАТИ СЪОРЪЖЕНИЯ НА ДРУГИ ВЕДОМСТВА

Изготвени са проекти за реконструкции на всички засегнати съоръжения на други ведомства. Всички пресичания на газопроводи, ж.п. линии, военни пътища и др. са съгласувани със съответните ведомства. Проектите за тях са предмет на самостоятелна разработка и са неразделна част от настоящия проект. Отчетени са следните пресичания и реконструкции на инженерни мрежи в землището на с. Орешец:

1. Ел. Проводи 20 kV – собственост на ЧЕЗ АД

Предвиждат се реконструкции на ел. проводи ВЛ 20 kV в следните участъци:

- Реконструкция на ВЛ 20 kV "Башовица" при км 51+469;
- Реконструкция на ВЛ 20 kV "Малина" при км 51+483;
- Реконструкция на ВЛ 20 kV "Рициария" при км 51+929;
- Реконструкция на ВЛ 20 kV "Язовира" при км 52+017;
- Реконструкция на ВЛ 20 kV "Башовица" при км 52+261;
- Реконструкция на ВЛ 20 kV "Косера" при км 52+286;
- Реконструкция на ВЛ 20 kV "Беловец" при км 53+141;

Реконструкция на ел. проводи ВЛ 110 kV в следните участъци:

- Реконструкция на ВЛ 110 kV "Димово" при км 51+923;
- Реконструкция на ВЛ 110 kV "Печ" при км 52+203;

2. Телефонни и оптични кабели

- Пресичане на ВРК „Белоградчик – Медовница" - БТК при км 51+886;
- Пресичане на ОК „Видин – Чупрене" - ДАЕУ при км 51+900;
- Изграждане на нова канална мрежа за нуждите на държавната администрация по дължината на целият участък, с километраж, съответстващ на пътния километраж.

4. СЪЩНОСТ НА РАЗРАБОТКАТА – ПОЗЕМЛЕН ФОНД

Проектът за парцеларен план е изготвен с помощта на специализирана програма Mkad. Програмата поддържа графична и текстова част, съгласно Наредба 8/14.06.2001 г.

Участъците от трасето попадащи в землището на с. Орешец са както следва:
От км 48+050.77 до км 53+169.08

В проекта за парцеларен план са показани оста и обхвата на пътя. Координатите на проектната ос и обхвата на пътя вляво и дясно са дадени в приложение към текстовата част на парцеларния план.

Новопроектираното трасе засяга общо 181 имота в землището на с. Орешец ЕКАТТЕ 14489, с обща площ 11281,675 дка, от които са засегнати общо 340,267 дка. От всички засегнати имоти, 180 броя са от *Поземлен фонд*. От направените баланси може да се обобщи:

- Имотите с трайно предназначение *Земеделски територии* са 177;
- Общата площ на имотите с трайно предназначение *Земеделски територии* е 1173.841 дка;
- Трайно засегнатата площ от имоти с трайно предназначение *Земеделски територии* е 328.584 дка;

- Площта за обезщетяване на имотите с трайно предназначение *Земеделски територии* е 274.812дка;
- Площта за промяна на предназначението на имотите с трайно предназначение *Земеделски територии* е 328.375 дка;

- Имота с трайно предназначение *Територия за транспорт* са 1;
- Общата площ на имота с трайно предназначение *Територия за транспорт* е 27.084 дка;
- Засегнатата площ от имота с трайно предназначение *Територия за транспорт* е 0.937 дка;

- Имотите с трайно предназначение *Води и водни обекти* са 2 броя;
- Общата площ на имотите с трайно предназначение *Води и водни обекти* е 12.920 дка;
- Засегнатата площ на имоти с трайно предназначени *Води и водни обекти* е 1.219 дка;

4.1. ПРЕСИЧАНЕ С ИНЖЕНЕРНИ МРЕЖИ

При налагането на сервитути за реконструкцията на засегнати инженерни мрежи, се взимат нормативните разпоредби за различните видове инженерни мрежи.

– ***Обекти за производство, пренос, разпределение и преобразуване на електрическа енергия*** – **Наредба № 16** от 09.06.2004 г (Обн. ДВ. бр.88 от 8 Октомври 2004 г., изм. ДВ. бр.77 от 2 Септември 2008 г., изм. и доп. ДВ. бр.12 от 11 Февруари 2014 г., изм. и доп. ДВ. бр.75 от 29 Септември 2015 г.) За сервитутите на енергийните обекти, чл. 14 -"*(1) В сервитутната зона на енергиен обект за производство, пренос, разпределение и преобразуване на електрическата енергия не се допуска:*

1. всякакъв вид застрояване, включително и на спортни стрелбища и военни полигони за стрелба;

2. засаждане на трайни дървесни насаждения;

3. извършване на сондажни работи, търсене, проучване и добив на подземни богатства;

4. паркиране на всички видове превозни средства;

5. складиране на отпадъци и материали;

6. действия на трети лица върху съоръженията на енергийните обекти;

7. палене на огън и опожаряване на площите след прибиране на селскостопанската продукция;

8. стрелба с ловно и бойно оръжие.

(2) В сервитутната зона се допуска, след писмено съгласие от титуляра на сервитутните права:

1. извършване на строителни и монтажни работи, свързани с полагане, пресичане или ремонт на тръбопроводи и електрически и съобщителни кабели;

2. извършване на строителни или ремонтни работи на други линейни обекти на техническата инфраструктура, пресичащи или успоредни на трасето на линеен електроенергиен обект;

3. временно складиране на селскостопанската продукция, добита в сервитутната зона."

Чл. 7. *(1) Минималните размери на сервитутните зони за отделните групи*

енергийни обекти са определени във:

1. (доп. - ДВ, бр. 77 от 2008 г.) приложение № 1 - за енергийни обекти за производство, пренос, разпределение или преобразуване на електрическата енергия, включително за язовири, събирателни и напорни деривации и хидротехнически съоръжения към тях;

2. приложение № 2 - за енергийни обекти за производство, пренос, разпределение или преобразуване на топлинната енергия;

3. приложение № 3 - за енергийни обекти за съхранение, пренос, разпределение или преобразуване на природния газ;

4. (нова - ДВ, бр. 77 от 2008 г.) приложение № 3а - за енергийни обекти за добив, съхранение, пренос или преобразуване на нефт и нефтопродукти.

(2) (Изм. - ДВ, бр. 77 от 2008 г., изм. - ДВ, бр. 12 от 2014 г.) С подробния устройствен план за изграждане или разширение на енергиен обект могат да се установяват и по-малки от определените в приложения № 1, 2, 3 и 3а минимални размери на сервитутната зона, по преценка на титуляря на сервитутните права или при наличие на техническа невъзможност, доказана с проекта.

(3) (Нова - ДВ, бр. 75 от 2015 г.) Титулярят на сервитута най-малко веднъж на 10 години извършва проверка на съответствието на размера на сервитутната зона на енергийния обект за пренос и разпределение на електрическата енергия в поземлени имоти в горски територии с изискванията на приложение № 1 и при необходимост предприема действия за увеличаване размера на сервитутната зона чрез учредяване на сервитут.

– ***Електронната съобщителна мрежа и на свързаната с нея инфраструктура*** - **НАРЕДБА № 5** от 23.07.2009 г. (обн., ДВ, бр. 63 от 7.08.2009 г.) за реда и начина за определяне на размера, разположението и специалния режим за упражняване на сервитутите на електронните съобщителни мрежи, съоръжения и свързаната с тях инфраструктура, чл. 12, ал. 1 - „*(1) В сервитутната ивица на електронната съобщителна мрежа и на свързаната с нея инфраструктура не се допуска извършването на следните дейности:*

1. застрояване извън определеното по чл. 11 и засаждане на трайни насаждения, освен ако собственикът и предприятието не договорят друго;

2. извършване на сондажни работи, търсене, проучване и добив на подземни богатства;

3. складиране на отпадъци и материали;

4. действия на трети лица върху посочените в приложението към чл. 7 елементи на електронната съобщителна инфраструктура;

5. палене на огън и опожаряване на площите след прибиране на селскостопанската продукция;

6. каквото и да е обработване (разораване) на почвата в сервитутната зона на подземните линейни съоръжения.“

В обхвата на землище Орешец са отчетени следните пресичания:

– **Реконструкция на ВЛ 20 kV “Башовица“ собственост на ЧЕЗ при км 51+469** – предвижда се монтирането на два новопроектирани стълба в имот 78.30. Новопроектираната мрежа преминава през имот 78.30. Направлението на новопроектираната мрежа не се променя и не се налага допълнително ограничение в ползването. *Наредба № 16 от 09.06.2004 г (Обн. ДВ. бр.88 от 8 Октомври 2004 г., изм. ДВ. бр.77 от 2 Септември 2008 г., изм. и доп. ДВ. бр.12 от 11 Февруари 2014 г., изм. и доп. ДВ. бр.75 от 29 Септември 2015 г.) За сервитутите на енергийните обекти чл.7, ал. 1, т.1 и Приложение №1.*

– **Реконструкция на ВЛ 20 kV "Малина" собственост на ЧЕЗ при км 51+483** – предвижда се монтирането на два новопроектирани стълба в имот 78.30. Новопроектираната мрежа преминава през имот 78.30. Направлението на мрежа не се променя и не се налага допълнително ограничение в ползването. *Наредба № 16 от 09.06.2004 г (Обн. ДВ. бр.88 от 8 Октомври 2004 г., изм. ДВ. бр.77 от 2 Септември 2008 г., изм. и доп. ДВ. бр.12 от 11 Февруари 2014 г., изм. и доп. ДВ. бр.75 от 29 Септември 2015 г.) За сервитутите на енергийните обекти чл.7, ал. 1, т.1 и Приложение №1.*

– **Реконструкция на ВЛ 20 kV "Рициария" собственост на ЧЕЗ при км 51+929** – предвижда се монтирането на два нови стълба в имоти 68.68 и 82.4, както и три три нови шахти в имоти 69.70 и 82.4. Едната новопроектирана шахта попада в обхвата на пътя и за нея не се предвижда трайно отчуждаване. Новопроектираната мрежа преминава през имоти: 69.68, 69.70, 69.71, 82.326 и 82.4. За имот 69.70, новопроектирания сервитут попада в обхвата на пътя, а за всички имоти новопроектираният сервитут съвпада със съществуващия, и за този имоти не се предвижда ограничение в ползването. *Наредба № 16 от 09.06.2004 г (Обн. ДВ. бр.88 от 8 Октомври 2004 г., изм. ДВ. бр.77 от 2 Септември 2008 г., изм. и доп. ДВ. бр.12 от 11 Февруари 2014 г., изм. и доп. ДВ. бр.75 от 29 Септември 2015 г.) За сервитутите на енергийните обекти чл.7, ал. 1, т.1 и Приложение №1.*

– **Реконструкция на ВЛ 20 kV "Язовира" собственост на ЧЕЗ при км 52+017** – предвижда се монтирането на два нови стълба в имоти 069068 и 069071, както и две нови шахти в имоти 69.70 и 69.71. Двете новопроектирани шахти, както и двата новопроектирани стълба попадат в обхвата на пътя, и за тях не се предвижда трайно отчуждаване. Реконструираната мрежа, в едно с нормативно определеният сервитут и новопроектираните шахти, попада изцяло в обхвата на пътя и не се налага ограничено право на ползване и трайно отчуждаване. *Наредба № 16 от 09.06.2004 г (Обн. ДВ. бр.88 от 8 Октомври 2004 г., изм. ДВ. бр.77 от 2 Септември 2008 г., изм. и доп. ДВ. бр.12 от 11 Февруари 2014 г., изм. и доп. ДВ. бр.75 от 29 Септември 2015 г.) За сервитутите на енергийните обекти чл.7, ал. 1, т.1 и Приложение №1.*

– **Реконструкция на ВЛ 20 kV "Башовица" собственост на ЧЕЗ при км 52+261** – предвижда се монтирането на два нови стълба в имоти 81.14 и 81.31. Стълбът, разположен в имот 81.31 попада в обхвата на пътя, докато за този, разположен в имот 081014 се налага трайно отчуждение. Новопроектираната мрежа преминава през имоти: 81.31, 81.16, 81.15 и 81.14. Реконструираната мрежа, в едно с нормативно определеният сервитут, попада изцяло в обхвата на пътя и не се налага ограничено право на ползване. *Наредба № 16 от 09.06.2004 г (Обн. ДВ. бр.88 от 8 Октомври 2004 г., изм. ДВ. бр.77 от 2 Септември 2008 г., изм. и доп. ДВ. бр.12 от 11 Февруари 2014 г., изм. и доп. ДВ. бр.75 от 29 Септември 2015 г.) За сервитутите на енергийните обекти чл.7, ал. 1, т.1 и Приложение №1.*

– **Реконструкция на ВЛ 20 kV "Косера" собственост на ЧЕЗ при км 52+286** – предвижда се монтирането на два нови стълба в имоти 81.31 и 81.13. Новопроектираният стълб, който попада в имот 81.31, попада в обхвата на пътя, и за него не се предвижда трайно отчуждаване. Новопроектираната мрежа преминава през имоти: 81.31, 81.15 и 81.14. Реконструираната мрежа, в едно с нормативно определеният сервитут, попада изцяло в обхвата на пътя и не се налага ограничено право на ползване. Площите за ограничение в ползването са приложени в таблица. *Наредба № 16 от 09.06.2004 г (Обн. ДВ. бр.88 от 8 Октомври 2004 г., изм. ДВ. бр.77 от 2 Септември 2008 г., изм. и доп. ДВ. бр.12 от 11*

Февруари 2014 г., изм. и доп. ДВ. бр.75 от 29 Септември 2015 г.) За сервитутите на енергийните обекти чл.7, ал. 1, т.1 и Приложение №1.

– **Реконструкция на ВЛ 20 kV "Беловец" собственост на ЧЕЗ при км 53+141** – предвижа се монтирането на два нови стълба в имоти 81.114 и 89.6. Новопроектираният стълб в имот 89.6 попада в обхвата на пътя, и за него не се предвижда трайно отчуждаване. Направлението на мрежата не се променя и не се налага ограничение в ползването. *Наредба № 16 от 09.06.2004 г (Обн. ДВ. бр.88 от 8 Октомври 2004 г., изм. ДВ. бр.77 от 2 Септември 2008 г., изм. и доп. ДВ. бр.12 от 11 Февруари 2014 г., изм. и доп. ДВ. бр.75 от 29 Септември 2015 г.) За сервитутите на енергийните обекти чл.7, ал. 1, т.1 и Приложение №1.*

– **Реконструкция на ВЛ 110 kV "Димово" собственост на ЕСО при км 51+923** – предвижда се монтирането на четири новопроектирани стълба в имоти 69.87, 81.14, 81.18 и 69.75.. Новопроектираната мрежа преминава през следните имоти: 69.67, 69.68, 69.166, 81.14, 81.15, 81.16, 81.17, 81.18, 81.19, 81.20, 69.74, 69.75, 82.326 и 82.6. Единствено за имоти 81.15, 81.16 и 81.17 новопроектираният сервитут попада в обхвата на пътя и за тях не се налага допълнително ограничение в ползването. *Наредба № 16 от 09.06.2004 г (Обн. ДВ. бр.88 от 8 Октомври 2004 г., изм. ДВ. бр.77 от 2 Септември 2008 г., изм. и доп. ДВ. бр.12 от 11 Февруари 2014 г., изм. и доп. ДВ. бр.75 от 29 Септември 2015 г.) За сервитутите на енергийните обекти чл.7, ал. 1, т.1 и Приложение №1.*

– **Реконструкция на ВЛ 110 kV "Печ" собственост на ЕСО при км 52+203** – предвижда се монтирането на два нови стълба в имоти 81.14 и 81,18. Новопроектираната мрежа преминава през имоти: 81.14, 81.15, 81.16, 81.17 и 81.18. За всички имоти новопроектираният сервитут попада в обхвата на пътя и за тях не се налага допълнително ограничение в ползването. *Наредба № 16 от 09.06.2004 г (Обн. ДВ. бр.88 от 8 Октомври 2004 г., изм. ДВ. бр.77 от 2 Септември 2008 г., изм. и доп. ДВ. бр.12 от 11 Февруари 2014 г., изм. и доп. ДВ. бр.75 от 29 Септември 2015 г.) За сервитутите на енергийните обекти чл.7, ал. 1, т.1 и Приложение №1.*

– **Пресичане на ВРК „Белоградчик – Медовница" - Виваком при км 51+886** – предвижда се изграждането на две нови шахти в имот 69.70. Направлението на реконструираната мрежа не се променя и не се налага ограничени в ползването. *НАРЕДБА № 5 от 23.07.2009 г. (обн., ДВ, бр. 63 от 7.08.2009 г.) за реда и начина за определяне на размера, разположението и специалния режим за упражняване на сервитутите на електронните съобщителни мрежи, съоръжения и свързаната с тях инфраструктура, чл. 7 и Приложение.*

– **Пресичане на ОК „Видин – Чупрене" ДАЕУ при км 51+900** - предвижда се изграждането на две нови шахти в имот 69.70. Направлението на реконструираната мрежа не се променя и не се налага ограничени в ползването. *НАРЕДБА № 5 от 23.07.2009 г. (обн., ДВ, бр. 63 от 7.08.2009 г.) за реда и начина за определяне на размера, разположението и специалния режим за упражняване на сервитутите на електронните съобщителни мрежи, съоръжения и свързаната с тях инфраструктура, чл. 7 и Приложение.*

По дължината на цялото проектно трасе се предвижда изграждането на нова подземна кабелна мрежа. Тя е с километраж, съответстващ на пътния километраж и е за нуждите на държавната администрация. Предвижда се изграждането на 5 нови шахти в землището на с. Орешец. Новопроектираната мрежа, в едно с нормативно определеният сервитут и новопроектираните шахти, попада изцяло в обхвата на пътя и не се налага ограничено право

на ползване и трайно отчуждаване. На чертежите са показани новопроектираната кабелна мрежа, новопроектираният сервитут, както и новопроектираните шахти. *НАРЕДБА № 5 от 23.07.2009 г. (обн., ДВ, бр. 63 от 7.08.2009 г.) за реда и начина за определяне на размера, разположението и специалния режим за упражняване на сервитутите на електронните съобщителни мрежи, съоръжения и свързаната с тях инфраструктура, чл. 7 и Приложение.*

В землището на с. Орешец се засягат два имота с трайно предназначение Вътрешни води. За имот № 501.142 се предвижда пропускането му през Правоъгълен водосток 2x400/250 при км 51+275. За имот № 25.158 се предвижда пропускането му през Правоъгълен водосток 2x350/250 при км 50+322.

4.2. СЪДЪРЖАНИЕ НА ИЗРАБОТЕНИЯ ПРОЕКТ

- номера на засегнатите от трасето имоти по възходящ ред;
- вид на територията;
- начин на трайно ползване;
- категория на земята;
- обща площ на имота;
- трайно засегната площ;
- трайно засегната площ от фундаментите на стълбове и шахти;
- остатъчна площ на имота;
- вид собственост;
- име, презиме и фамилия на собственика /име на юридическото лице/;
- Регистрационен N, ЕГН/вх. N.

Баланси /рекапитулация/ на засегнатите имоти:

- баланс на територията по предназначение;
- баланс на територията по начин на трайно ползване;
- баланс на територията по вид собственост;
- баланс по категория на земята;
- баланс по начин на трайно ползване, категория и собственост.

Обобщени баланси за всички землища:

- обобщен баланс по землища и категория;
- обобщен баланс по землища и собственост;
- обобщен баланс по землища и територия.

Координатни регистри в координатна система БГС 2005 - Кадастрална:

- на характерни точки по оста;
- на характерни точки по линиите на обхвата на пътя в ляво и дясно.

4.3. ГРАФИЧНО СЪДЪРЖАНИЕ НА ПАРЦЕЛАРНИЯ ПЛАН

Графичната част е разработена съгласно Наредба № 8/2011 г. към Закона за устройство на територията /ЗУТ/. В нея са показани разположението на засегнатите имоти и пресичащия обхват на проектния път. Графичната част е разработена в координатна система БГС 2005 - Кадастрална и мащаб М 1:2000.

За изчертаване на оста на пътя е използван червен цвят, а за линиите на обхвата на пътя - червен цвят. Показани са координатите на две характерни точки на всеки картен лист.

Като основа за графичната част на пътя са използвани получените извадки от цифровия модел на действащата кадастрална карта за засегнатия район. Отразени са границите на поземлените имоти – земеделски земи и имоти в регулация, транспортно-комуникационна инфраструктура, водни течения и др.

Всички изходни данни са съгласно действащата кадастрална карта за землището на с. Орешец, одобрена със заповед РД-18-420/14.02.2018г. На изпълнителния директор на АГКК.

Съставил:.....
/инж. К. Христова/

КАМАРА НА ИНЖЕНЕРИТЕ В ИНВЕСТИЦИОННОТО ПРОЕКТИРАНЕ
ПЪЛНА ПРОЕКТАНТСКА ПРАВОСПОСОБНОСТ
Регистрационен № 420556
Секция: ПП
Части на проекта: по удостоверение за ППП
инж. КАЛИНА ВАЛЕРИЕВА ХРИСТОВА
Подпис: .....
ВАЖИ С ВАЛИДНО УДОСТОВЕРЕНИЕ ЗА ППП ЗА ТЕКУЩАТА ГОДИНА

Обект: МОДЕРНИЗАЦИЯ НА ПЪТ I-1 (Е-79) "ВИДИН - БОТЕВГРАД", УЧАСТЪК ОТ КМ 3+757 ДО КМ 61+750 (КИЛОМЕТРАЖ ПО СЪЩ. ПЪТ I-1)≡58+128.47 (КИЛОМЕТРАЖ ПО ПРОЕКТ)

РЕГИСТЪР на ИМОТИ и ДРУГИ КАД.ЕДИНИЦИ по ВИД ТЕРИТОРИЯ
Землище на Орешец ЕКАТТЕ 14489

Вид територия: За нуждите на селското стопанство

Имот N	Трайно предназначение	Начин на трайно ползване	Категория на земята	Площ на имота, дка	Засегната площ,дка	Трайно засегната площ от фундаменти стълбове	Остатъчна площ	Вид собственост	Име на собственик (* и др.) три имена/име на юридическо лице
12.2	Земеделска територия	Нива	III	12,501	7,625		4,876	Частна	ИВАН ФИЛИПОВ ТОДОРОВ
12.3	Земеделска територия	Нива	III	20,003	6,353		13,650	Частна	н-ци на ХРИСТО ГЕОРГИЕВ ДИМИТРОВ
12.5	Земеделска територия	Нива	III	2,000	1,369		0,631	Частна	РОСИЦА ЮЛИЯНОВА СИМЕОНОВА
12.6	Земеделска територия	Нива	III	1,800	1,256		0,544	Частна	н-ци на ВИДЕН ИЛИЕВ ЛОЗАНОВ
12.7	Земеделска територия	Нива	III	1,800	1,071		0,729	Общ. организации	"СЕРЕС"АД
12.8	Земеделска територия	Нива	III	2,000	1,155		0,845	Частна	н-ци на БОРИС ТРИФОНОВ НИКОЛОВ
12.9	Земеделска територия	Нива	III	3,101	1,716		1,385	Частна	н-ци на ИВАН ПЕТРОВ ЕЛЕНКИН
12.10	Земеделска територия	Нива	III	3,000	1,603		1,397	Частна	н-ци на ДАНАИЛ НИКОЛОВ ПОПОВ
12.13	Земеделска територия	Нива	III	4,300	2,219		2,081	Частна	ТОДОРКА АЛЕКСАНДРОВА АЛЕКСАНДРОВА
12.14	Земеделска територия	Нива	III	4,401	2,166		2,235	Държавна /ч/	ДЪРЖАВЕН ПОЗЕМЛЕН ФОНД
12.15	Земеделска територия	Нива	III	3,500	1,661		1,839	Частна	НАЙДЕН ТОДОРОВ НИКОЛОВ
12.16	Земеделска територия	Нива	III	3,502	1,602		1,900	Частна	н-ци на ПЕТЪР ИВАНОВ ВЕДОВ
12.17	Земеделска територия	Нива	III	3,801	1,671		2,130	Частна	СВЕТЛОЗАР ИВАНОВ ДИЧЕВСКИ
12.19	Земеделска територия	Нива	III	3,200	1,349		1,851	Частна	ЖИВКО АЛЕКСАНДРОВ ЖИВКОВ
12.20	Земеделска територия	Нива	III	3,000	1,216		1,784	Общ. организации	"СЕРЕС"АД
12.23	Земеделска територия	Нива	III	4,201	1,629		2,572	Общ. организации	"СЕРЕС"АД
12.24	Земеделска територия	Нива	III	3,001	1,117		1,884	Частна	"АДВАНС ТЕРАФОНД" АДСИЦ
12.25	Земеделска територия	Нива	III	4,101	1,477		2,624	Частна	н-ци на РУСИН ГЕОРГИЕВ ПЕТКОВ
12.27	Земеделска територия	Нива	III	4,000	1,378		2,622	Частна	н-ци на ЖИВКО КОСТОВ ИЛИЕВ
12.28	Земеделска територия	Нива	III	4,502	1,494		3,008	Частна	н-ци на СЛАВЧО ТОДОРОВ МАГДИЧОВ
12.36	Земеделска територия	Нива	III	2,400	2,003		0,397	Частна	МИЛКА ГЕОРГИЕВА КРЪСТЕВА
12.37	Земеделска територия	Нива	III	3,014	1,068		1,946	Общ. организации	"АГРОМЕНИДЖ" АД
12.39	Земеделска територия	Нива	III	8,977	0,910		8,067	Частна	АНА АНТОВА КОВАЧЕВА
12.40	Земеделска територия	Нива	III	7,201	0,008		7,193	Частна	ЦВЕТАНА ГЕОРГИЕВА ПАРДИНА АНКА ГЕОРГИЕВА ГЕРГОВА ЖОРО БОРИСОВ ВАСИЛЕВ БОРЯНА БОРИСОВА ГЕОРГИЕВА
12.108	Земеделска територия	За селскостопански, горски, ведомствен път		1,043	0,202		0,841	Общинска /п/	ОБЩИНА ДИМОВО
15.1	Земеделска територия	Нива	III	2,999	2,447		0,552	Частна	МАГДАЛЕНА МАРИНОВА ИВАНОВА КРАСИМИР ИВАНОВ КРУМОВ
15.2	Земеделска територия	Нива	III	1,000	0,027		0,973	Частна	РАДОСЛАВ КОНСТАНТИНОВ КАРАДЖОВ АНГЕЛ БОРИСОВ КРЪСТЕВ
15.6	Земеделска територия	Нива	III	8,002	0,260		7,742	Частна	ИВАН ФИЛИПОВ ТОДОРОВ
15.19	Земеделска територия	За селскостопански, горски, ведомствен път		3,519	0,570		2,949	Общинска /п/	ОБЩИНА ДИМОВО
15.38	Земеделска територия	За селскостопански, горски, ведомствен път		1,596	0,256		1,340	Общинска /п/	ОБЩИНА ДИМОВО
20.38	Земеделска територия	За селскостопански, горски, ведомствен път		4,145	0,024		4,121	Общинска /п/	ОБЩИНА ДИМОВО
21.2	Земеделска територия	Нива	IV	9,125	0,139		8,986	Частна	ИВАН ДИМИТРОВ ПЕТРОВ

КАМАРА НА ИНЖЕНЕРИТЕ В ИНВЕСТИЦИОННОТО ПРОЕКТИРАНЕ
ПЪЛНА ПРОЕКТАНТСКА ДЕЕСПОСОБНОСТ
Регистрационен № 42955
Секция: ГПГ
Част от проекта: по удостоверение за ППП
инж. КАЛИНА ВАЛЕРИЕВА ХРИСТОВА
Подпис:
ВАЖИ С ВАЛИДНО УДОСТОВЕРЕНИЕ ЗА ППП ЗА ТЕКУЩАТА ГОДИНА

21.39	Земеделска територия	За селскостопански, горски, ведомствен път		1,220	0,139		1,081	Общинска /п/	ОБЩИНА ДИМОВО
22.15	Земеделска територия	Нива	IV	5,401	1,579		3,822	Частна	н-ци на ВЕЛКО МИХАЙЛОВ ВАДОВ
22.16	Земеделска територия	Нива	IV	7,501	4,123		3,378	Частна	ДИМИТЪР ПЕТРОВ ТРИФОНОВ
22.20	Земеделска територия	Нива	IV	7,762	3,164		4,598	Общ. организации	"СОРТОВИ СЕМЕНА-ВАРДИМ" ЕАД
22.21	Земеделска територия	Нива	IV	1,200	0,943		0,257	Частна	КРАСИМИР ИВАНОВ КРУМОВ
22.22	Земеделска територия	За селскостопански, горски, ведомствен път		4,525	0,382		4,143	Общинска /п/	ОБЩИНА ДИМОВО
22.35	Земеделска територия	Нива	IV	1,323	0,150		1,173	Частна	АНТОН ИВАНОВ ТАНЕВ
22.62	Земеделска територия	Нива	IV	50,409	0,033		50,376	Общ. организации	"СОРТОВИ СЕМЕНА-ВАРДИМ" ЕАД
22.98	Земеделска територия	Нива	IV	114,494	16,921		97,573	Общинска /п/	ОБЩИНА ДИМОВО
24.26	Земеделска територия	Нива	IV	3,648	2,089		1,559	Частна	н-ци на ИЛИЯ КОСТАДИНОВ БЕРБЕРСКИ
24.28	Земеделска територия	Нива	IV	1,005	1,005		0,000	Общ. организации	"СОРТОВИ СЕМЕНА-ВАРДИМ" ЕАД
24.29	Земеделска територия	Нива	IV	6,040	6,040		0,000	Общ. организации	"СОРТОВИ СЕМЕНА-ВАРДИМ" ЕАД
24.30	Земеделска територия	Нива	IV	0,342	0,068		0,274	Общинска /ч/	ОБЩИНА ДИМОВО
24.31	Земеделска територия	Нива	IV	3,007	2,409		0,598	Общ. организации	"С.И.Г."ООД
24.32	Земеделска територия	Нива	IV	2,080	0,521		1,559	Частна	АНГЕЛ МИХАЙЛОВ СПАСОВ
24.38	Земеделска територия	Нива	IV	2,366	2,366		0,000	Общ. организации	"С.И.Г."ООД
24.39	Земеделска територия	Нива	IV	1,759	1,759		0,000	Частна	АНГЕЛ МИХАЙЛОВ СПАСОВ
24.40	Земеделска територия	Нива	IV	1,195	0,406		0,789	Общ. организации	"СОРТОВИ СЕМЕНА-ВАРДИМ" ЕАД
24.44	Земеделска територия	Нива	IV	0,820	0,820		0,000	Частна	АЛЕКСАНДЪР МИХАЙЛОВ ЙОЦОВ
24.45	Земеделска територия	Нива	IV	0,830	0,830		0,000	Общинска /ч/	ОБЩИНА ДИМОВО
24.49	Земеделска територия	Нива	IV	2,381	1,469		0,912	Частна	СВЕТЛОЗАР ИВАНОВ ДИЧЕВСКИ
24.50	Земеделска територия	Нива	IV	1,999	0,506		1,493	Частна	Н-ци на СЛАВЧО ВЕЛКОВ ИВАНОВ
24.51	Земеделска територия	Нива	IV	1,076	0,024		1,052	Общинска /ч/	ОБЩИНА ДИМОВО
24.57	Земеделска територия	Нива	IV	3,001	1,083		1,918	Частна	н-ци на ГЕОРГИ ИЛИЕВ БЕРБЕРСКИ
24.62	Земеделска територия	Нива	IV	6,698	0,204		6,494	Общинска /ч/	ОБЩИНА ДИМОВО
24.102	Земеделска територия	За селскостопански, горски, ведомствен път		5,005	0,743		4,262	Общинска /п/	ОБЩИНА ДИМОВО
24.107	Земеделска територия	За селскостопански, горски, ведомствен път		3,175	0,353		2,822	Общинска /п/	ОБЩИНА ДИМОВО
25.33	Земеделска територия	Нива	IV	4,101	4,101		0,000	Частна	ИВАЙЛО ГЕОРГИЕВ НИКОЛОВ
25.36	Земеделска територия	Нива	IV	1,163	0,110		1,053	Частна	СВИЛЕНА ЙОРДАНОВА ВАСИЛЕВА
25.45	Земеделска територия	Нива	IV	2,145	1,544		0,601	Общ. организации	"АГРОМЕНИДЖ" АД
25.46	Земеделска територия	Нива	IV	11,207	1,765		9,442	Общинска /ч/	ОБЩИНА ДИМОВО
25.60	Земеделска територия	Нива	IV	2,824	2,824		0,000	Частна	ВИТКО ЦЕКОВ ВИДЕНОВ
25.65	Земеделска територия	Нива	IV	1,500	1,231		0,269	Общинска /ч/	ОБЩИНА ДИМОВО
25.66	Земеделска територия	Нива	IV	1,500	0,788		0,712	Общинска /ч/	ОБЩИНА ДИМОВО
25.67	Земеделска територия	Нива	IV	4,201	0,789		3,412	Частна	ВАН ВАСИЛЕВ ЛЕЩАРСКИ
25.69	Земеделска територия	Нива	IV	6,701	0,128		6,573	Частна	н-ци на ПЕТЪР ИВАНОВ БОЯНКИН
25.159	Земеделска територия	За селскостопански, горски, ведомствен път		5,264	1,195		4,069	Общинска /п/	ОБЩИНА ДИМОВО
26.24	Земеделска територия	Нива	IV	2,000	1,141		0,859	Частна	н-ци на ИГНАТ ИВАНОВ НИКОЛОВ
26.25	Земеделска територия	Нива	IV	2,601	2,601		0,000	Частна	н-ци на ВИДЕН ИЛИЕВ ЛОЗАНОВ
26.26	Земеделска територия	Нива	IV	6,000	3,268		2,732	Частна	БОЖАНА НИКОЛОВА ДИМИТРОВА
26.27	Земеделска територия	Нива	IV	4,200	2,281		1,919	Частна	САШО КИРИЛОВ БОГДЕНОВ
26.28	Земеделска територия	Нива	IV	3,000	1,599		1,401	Частна	САШО КИРИЛОВ БОГДЕНОВ
26.29	Земеделска територия	Нива	IV	6,002	3,120		2,882	Общ. организации	"АДВАНС ТЕРАФОНД" АДСИЦ
26.30	Земеделска територия	Нива	IV	6,301	3,000		3,301	Частна	АНТОН ИВАНОВ ТАНЕВ
26.31	Земеделска територия	Нива	IV	4,202	1,593		2,609	Частна	ЖИВКО ИВАНОВ ИВАНКИЧОВ
26.32	Земеделска територия	Нива	IV	8,601	2,267		6,364	Частна	н-ци на ГЕОРГИ ИЛИЕВ БЕРБЕРСКИ
26.33	Земеделска територия	Нива	IV	8,215	1,125		7,090	Частна	н-ци на ЖИВКО НАЙДЕНОВ ПУНЧЕВ

КАМЕРА НА ИНЖЕНЕРИТЕ В ИНВЕСТИЦИОННОТО ПРОЕКТИРАНЕ
ПЪЛНА ПРОФЕСИОНАЛНА ПРАВОСПОСОБНОСТ
Регистрационен № 42955
инж. ВАЛЕНТИНА ВАЛЕРИЕВА УЗУНОВА
Секция: ГПП
Член на проекта:
Удостоверение № ППП
Подпис: .....
ВАЖИ С ВАЛИДНО УДОСТОВЕРЕНИЕ ЗА ППП ЗА ТЕКУЩАТА ГОДИНА

26.34	Земеделска територия	Нива	IV	3,001	2,109		0,892	Общ. организации	"АГРОМЕНИДЖ" АД
26.35	Земеделска територия	Нива	IV	3,101	3,101		0,000	Частна	н-ци на ВЕЛКО ГЕОРГИЕВ ЖИВКОВ
26.36	Земеделска територия	Нива	IV	13,002	3,419		9,583	Общ. организации	"АДВАНС ТЕРАФОНД" АДСИЦ
26.37	Земеделска територия	Нива	IV	10,702	4,448		6,254	Частна	МАРИЙКА КРУМОВА САВОВА
26.38	Земеделска територия	Нива	IV	5,300	2,809		2,491	Частна	ТОДОРКА ИВАНОВА МЛАДЕНОВА
26.40	Земеделска територия	Нива	IV	9,801	5,689		4,112	Общ. организации	"СЕРЕС"АД
26.41	Земеделска територия	Нива	IV	5,418	5,011		0,407	Частна	н-ци на МЛАДЕН КОСТАДИНОВ ГЕОРГИЕВ
26.42	Земеделска територия	Нива	IV	7,801	0,709		7,092	Общ. организации	"АГРОМЕНИДЖ" АД
26.43	Земеделска територия	За селскостопански, горски, ведомствен път		1,773	0,053		1,720	Общинска /п/	ОБЩИНА ДИМОВО
26.47	Земеделска територия	Нива	IV	9,001	0,035		8,966	Общ. организации	"АДВАНС ТЕРАФОНД" АДСИЦ
26.53	Земеделска територия	Нива	IV	6,001	3,611		2,390	Общ. организации	"АДВАНС ТЕРАФОНД" АДСИЦ
26.54	Земеделска територия	Нива	IV	4,001	2,418		1,583	Общ. организации	"АДВАНС ТЕРАФОНД" АДСИЦ
29.5	Земеделска територия	Нива	IV	3,001	1,734		1,267	Частна	н-ци на ГЕОРГИ ТРИФОНОВ ПЕТРОВ
29.6	Земеделска територия	Нива	IV	2,800	0,651		2,149	Частна	н-ци на ПЕТЪР ИВАНОВ ВЕДОВ
29.7	Земеделска територия	Нива	IV	2,800	0,582		2,218	Частна	н-ци на ПЕТКО ТРИФОНОВ КОВАЧА
29.8	Земеделска територия	Нива	IV	1,999	0,380		1,619	Държавна /ч/	ДЪРЖАВЕН ПОЗЕМЛЕН ФОНД
29.9	Земеделска територия	Нива	IV	2,900	0,510		2,390	Частна	МАРИН ИВАНОВ ПЪНЧЕВ
29.10	Земеделска територия	Нива	IV	2,500	0,415		2,085	Частна	КРАСИМИР ИВАНОВ КРУМОВ
29.11	Земеделска територия	Нива	IV	2,000	0,323		1,677	Частна	АНТОН ИВАНОВ ТАНЕВ
29.12	Земеделска територия	Нива	IV	2,000	0,321		1,679	Държавна /ч/	ДЪРЖАВЕН ПОЗЕМЛЕН ФОНД
29.13	Земеделска територия	Нива	IV	1,800	0,293		1,507	Частна	МАРГАРИТА ИЛИЕВА ЦВЕТАНОВА
29.14	Земеделска територия	Нива	IV	3,001	0,502		2,499	Частна	"АДВАНС ТЕРАФОНД" АДСИЦ
29.15	Земеделска територия	Нива	IV	4,001	0,717		3,284	Общ. организации	"АДВАНС ТЕРАФОНД" АДСИЦ
29.16	Земеделска територия	Нива	IV	3,001	0,572		2,429	Частна	ДИМИТЪР ТОДОРОВ ПУНЧЕВ
29.17	Земеделска територия	Нива	IV	3,501	0,711		2,790	Частна	н-ци на РУСИН ГЕОРГИЕВ ПЕТКОВ
29.20	Земеделска територия	Нива	IV	3,405	1,696		1,709	Частна	ВЕНЦИСЛАВ БОРИСОВ АЛЕКСАНДРОВ
29.21	Земеделска територия	За селскостопански, горски, ведомствен път		1,459	1,459		0,000	Общинска /п/	ОБЩИНА ДИМОВО
29.22	Земеделска територия	Нива	IV	4,801	1,615		3,186	Общ. организации	"АГРОМЕНИДЖ" АД
29.23	Земеделска територия	Нива	IV	3,000	0,936		2,064	Общ. организации	"СЕРЕС"АД
29.24	Земеделска територия	Нива	IV	3,001	0,971		2,030	Частна	ГЕОРГИ ИГНАТОВ ЦЕКОВ
29.25	Земеделска територия	Нива	IV	2,450	0,839		1,611	Частна	н-ци на ПЕТЪР ИВАНОВ БОЯНКИН
29.26	Земеделска територия	Нива	IV	2,500	0,896		1,604	Частна	н-ци на ВИДЕН ВЕЛКОВ МЕРИН
29.27	Земеделска територия	Нива	IV	3,501	1,299		2,202	Частна	ЕТ"СТАНДАРТ-АГРО-СИМЕОН САВОВ"
29.28	Земеделска територия	Нива	IV	2,001	0,740		1,261	Частна	АНТО ГЕОРГИЕВ АНТОВ
29.29	Земеделска територия	Нива	IV	3,000	1,063		1,937	Общ. организации	"АГРОМЕНИДЖ" АД
29.30	Земеделска територия	Нива	IV	4,868	1,713		3,155	Частна	ЙОРДАН АНТОВ КРЪСТЕВ
29.138	Земеделска територия	За селскостопански, горски, ведомствен път		7,503	0,431		7,072	Общинска /п/	ОБЩИНА ДИМОВО
69.67	Земеделска територия	Нива	IV	37,506		0,020	37,486	Частна	Н-ци на АЛЕКСАНДЪР ИВАНОВ ТОМОВ
69.68	Земеделска територия	Нива	IV	6,001	0,182	0,009	5,810	Общ. организации	"СЕРЕС"АД
69.70	Земеделска територия	Нива	IV	11,002	9,955	0,012	1,035	Частна	н-ци на ГЕОРГИ ДАНАИЛОВ ГЕОРГИЕВ
69.71	Земеделска територия	Нива	IV	5,001	3,213		1,788	Частна	н-ци на АЛЕКСАНДЪР ЦОЛОВ СЕНИГЕРСКИ
69.75	Земеделска територия	Нива	IV	2,540		0,020	2,520	Частна	Н-ци на ЯНЬО ЛИЛОВ СИНИГЕРСКИ
69.166	Земеделска територия	За селскостопански, горски, ведомствен път		5,839	0,434		5,405	Общинска /п/	ОБЩИНА ДИМОВО
78.2	Земеделска територия	Нива	IV	1,700	0,342		1,358	Частна	н-ци на ПЕТЪР МИХАЙЛОВ ЙОЦОВ
78.3	Земеделска територия	Нива	IV	2,000	1,350		0,650	Частна	ПАНТО ИВАНОВ ЛЮТИН
78.4	Земеделска територия	Нива	IV	3,001	3,001		0,000	Частна	АНТОН ИВАНОВ ТАНЕВ
78.5	Земеделска територия	Нива	IV	3,100	3,100		0,000	Частна	н-ци на НИКОЛА СТЕФАНОВ МАГДИЧОВ
78.6	Земеделска територия	Нива	IV	10,402	7,272		3,130	Частна	ЖИВКО АНТОВ ПАНОВ

КАМАРА НА ИНЖЕНЕРИТЕ В ИНВЕСТИЦИОННОТО ПРОЕКТИРАНЕ
ПЪЛНА ПРОФЕСИОНАЛНА ПРАВОСПОСОБНОСТ
Регистрационен №: 42955
ИНЖ. КАЛИНА ВАЛЕРИЕВА ХРИСТОВА
Секция: ГПГ
Част на проекта: по удостоверение за ППП
Подпис:
ВАЖИ С ВАЛИДНО УДОСТОВЕРЕНИЕ ЗА ППП ЗА ТЕКУЩАТА ГОДИНА

78.7	Земеделска територия	Нива	IV	7,002	1,147		5,855	Частна	АНТОН ИВАНОВ ТАНЕВ
78.8	Земеделска територия	За селскостопански, горски, ведомствен път		6,084	1,170		4,914	Общинска /п/	ОБЩИНА ДИМОВО
78.13	Земеделска територия	Нива	IV	17,802	7,946		9,856	Държавна /ч/	ДЪРЖАВЕН ПОЗЕМЛЕН ФОНД
78.14	Земеделска територия	Нива	IV	5,501	4,370		1,131	Частна	КОСТО ТОДОРОВ КОСТОВ
78.22	Земеделска територия	Нива	IV	10,502	0,038		10,464	Частна	ЛОЗАН ВЕЛЬОВ ИВАНОВ
78.24	Земеделска територия	Нива	IV	3,000	0,054		2,946	Частна	ТОДОР ИВАНОВ ЯНЕВ
78.26	Земеделска територия	Нива	IV	6,999	2,025		4,974	Частна	АНТО ГЕОРГИЕВ АНТОВ
78.27	Земеделска територия	Нива	IV	5,001	0,996		4,005	Частна	ДИМИТЪР ГЕОРГИЕВ АНТОВ
78.28	Земеделска територия	Нива	IV	5,001	1,809		3,192	Частна	БОГОЙ ГЕОРГИЕВ АНТОВ
78.30	Земеделска територия	Нива	IV	92,708	16,588	0,036	76,084	Частна	ДИМИТЪР РАНГЕЛОВ ДИМИТРОВ
78.199	Земеделска територия	За селскостопански, горски, ведомствен път		3,985	0,467		3,518	Общинска /п/	ОБЩИНА ДИМОВО
81.13	Земеделска територия	Нива	IV	4,300		0,009	4,291	Частна	НИКОЛА ТАСЕВ НИКОЛОВ
81.14	Земеделска територия	Нива	IV	4,502	0,628	0,035	3,839	Частна	ДИМИТЪР ИВАНОВ ИЛИЕВ
81.15	Земеделска територия	Нива	IV	4,101	4,101		0,000	Частна	н-ци на БОРИС ДИМИТРОВ ПЕТРОВ
81.16	Земеделска територия	Нива	IV	4,001	4,001		0,000	Частна	СВЕТЛОЗАР ИВАНОВ ДИЧЕВСКИ
81.17	Земеделска територия	Нива	IV	4,901	4,901		0,000	Общ. организации	"АГРОМЕНИДЖ" АД
81.18	Земеделска територия	Нива	IV	3,700	1,848	0,038	1,814	Частна	н-ци на ИЛИЯ ГЕРАСИМОВ КРЪСТЕВ
81.19	Земеделска територия	Нива	IV	3,501	0,021		3,480	Частна	н-ци на РАЙНА ИЛИЕВА ИВАНОВА
81.30	Земеделска територия	Нива	IV	4,401	0,550		3,851	Частна	н-ци на ГЕОРГИ ДАНАИЛОВ ГЕОРГИЕВ
81.31	Земеделска територия	Нива	IV	8,702	4,734		3,968	Частна	ЖИВКО ПЕТРОВ МИЛКИН
81.33	Земеделска територия	За селскостопански, горски, ведомствен път		2,972	0,268		2,704	Общинска /п/	ОБЩИНА ДИМОВО
81.34	Земеделска територия	Нива	IV	5,501	1,945		3,556	Частна	НАДКА НИКОЛОВА ИВАНОВА
81.35	Земеделска територия	Нива	IV	6,001	2,030		3,971	Частна	КРАСИМИР ИВАНОВ КРУМОВ
81.36	Земеделска територия	Нива	IV	6,001	1,929		4,072	Частна	САШО КИРИЛОВ БОГДЕНОВ
81.37	Земеделска територия	Нива	IV	5,494	1,697		3,797	Частна	"СЕРЕС"АД
81.38	Земеделска територия	Нива	IV	4,501	1,360		3,141	Частна	САШКО ИВАНОВ БОРИСОВ
81.39	Земеделска територия	Нива	IV	6,901	2,061		4,840	Общ. организации	"С.И.Г."ООД
81.40	Земеделска територия	Нива	IV	8,003	2,427		5,576	Общ. организации	"РОСАГРОФОНД" ООД
81.41	Земеделска територия	Нива	IV	8,001	2,546		5,455	Частна	ПАНТО ИВАНОВ ЛЮТИН КРАСИМИР ИВАНОВ КРУМОВ
81.42	Земеделска територия	Нива	IV	8,506	1,763		6,743	Общ. организации	"СЕРЕС"АД
81.46	Земеделска територия	Нива	IV	6,001	0,065		5,936	Частна	ЦВЕТАН ТОДОРОВ ПЕТКОВ ТОДОРКА ГЕОРГИЕВА АЛЕКСАНДРОВА ИВАНКА ТОДОРОВА ИВАНОВА СЛАВА ТОДОРОВА СТОЯНОВА ТРИФОН ТОДОРОВ ПЕТКОВ
81.47	Земеделска територия	Нива	IV	7,019	0,148		6,871	Общ. организации	"МЕК БАЛКАН" ЕООД
81.48	Земеделска територия	Нива	IV	17,802	0,895		16,907	Частна	ПЕНКА БОРИСОВА ВИДЕНОВА
81.71	Земеделска територия	Нива	IV	8,262	0,011		8,251	Частна	КРАСИМИР ИВАНОВ КРУМОВ
81.72	Земеделска територия	За селскостопански, горски, ведомствен път		2,563	0,285		2,278	Общинска /п/	ОБЩИНА ДИМОВО
81.86	Земеделска територия	Нива	IV	9,702	6,423		3,279	Държавна /ч/	ДЪРЖАВЕН ПОЗЕМЛЕН ФОНД
81.92	Земеделска територия	Нива	IV	9,501	2,143		7,358	Частна	н-ци на ГЕОРГИ ИЛИЕВ ИВАНОВ
81.93	Земеделска територия	Нива	IV	8,502	5,001		3,501	Частна	БОРИС ПЕКОВ НИКОЛОВ
81.103	Земеделска територия	За селскостопански, горски, ведомствен път		4,724	0,253		4,471	Общинска /п/	ОБЩИНА ДИМОВО
81.112	Земеделска територия	Нива	IV	11,503	4,538		6,965	Частна	н-ци на ЖИВКО ТОДОРОВ ДАНИН
81.113	Земеделска територия	Нива	IV	5,000	3,826		1,174	Частна	АНТОН ИВАНОВ ТАНЕВ
81.114	Земеделска територия	Нива	IV	5,001	0,928	0,009	4,064	Общ. организации	"МЕК БАЛКАН" ЕООД
81.115	Земеделска територия	Нива	IV	7,201	0,014		7,187	Частна	ЧЕНКО ВЛАДИМИРОВ СПАСОВ

КАМАРА НА ИНЖЕНЕРИТЕ В ИНВЕСТИЦИОННОТО ПРОЕКТИРАНЕ
ПЪЛНА ПРОЕКТАНТСКА ПРАВОСПОСОБНОСТ
Регистрационен № 42955
ГПГ
Части на проекта:
за ПЗ
за ПУП
за ПЗ
за ПЗ
Подпис:
ВАЖИ С ВАЛИДЕН УДОСТОВЕРЕНИЕ ЗА ВПИСАНА ТЕКУЩА ГОДИНА

81.328	Земеделска територия	Дере		10,059	1,994		8,065	Общинска /ч/	ОБЩИНА ДИМОВО
82.4	Земеделска територия	Нива	IV	12,361	1,073	0,021	11,267	Общ. организации	"СЛЪНЧЕВА ДОБРУДЖА" ЕООД
82.326	Земеделска територия	За местен път		3,083	0,224		2,859	Общинска /п/	ОБЩИНА ДИМОВО
89.6	Земеделска територия	Нива	III	23,204	2,084		21,120	Частна	н-ци на ГЕОРГИ ХРИСТОВ ГЕОРГИЕВ
89.56	Земеделска територия	За селскостопански, горски, ведомствен път		3,613	0,368		3,245	Общинска /п/	ОБЩИНА ДИМОВО
89.330	Земеделска територия	Дере		25,605	3,099		22,506	Общинска /п/	ОБЩИНА ДИМОВО
501.173	Земеделска територия	За селскостопански, горски, ведомствен път		5,041	0,336		4,705	Общинска /п/	ОБЩИНА ДИМОВО
Брой имоти:	**177**	**Обща площ, дка:**		**1173,841**	**328,375**	**0,209**	**845,257**		

Вид територия: Транспортни нужди

Имот N	Трайно предназначение	Начин на трайно ползване	Категория на земята	Площ на имота, дка	Засегната площ,дка	Трайно засегната площ от фундаменти стълбове	Остатъчна площ	Вид собственост	Име на собственик (* и др.) три имена/име на юридическо лице
78.181	Територия за транспорт	За друг поземлен имот за движение и транспорт		27,084	0,937		26,147	Държавна /ч/	ДЪРЖАВАТА
Брой имоти:	**1**	**Обща площ, дка:**		**27,084**	**0,937**	**0,000**	**26,147**		

Вид територия: Води и водни обекти

Имот N	Трайно предназначение	Начин на трайно ползване	Категория на земята	Площ на имота, дка	Засегната площ,дка	Трайно засегната площ от фундаменти стълбове	Остатъчна площ	Вид собственост	Име на собственик (* и др.) три имена/име на юридическо лице
25.158	Води и водни обекти	Водно течение, река		5,211	0,705		4,506	Държавна /п/	ДЪРЖАВАТА МОСВ
501.142	Води и водни обекти	Водно течение, река		7,709	0,514		7,195	Общинска /ч/	ОБЩИНА ДИМОВО
Брой имоти:	**2**	**Обща площ, дка:**		**12,920**	**1,219**	**0,000**	**4,506**		

ОБЩО:	**180**	**Общи площи дка:**		**1213,845**	**330,531**	**0,209**	**875,910**		

КАМАРА НА ИНЖЕНЕРИТЕ В ИНВЕСТИЦИОННОТО ПРОЕКТИРАНЕ
ПЪЛНА ПРОЕКТАНТСКА ПРАВОСПОСОБНОСТ
Регистрационен № 42955
инж. КАЛИНА ВАЛЕРИЕВА ХРИСТОВА
Подпис: .....
Секция: ГПГ
Части на проекта: по удостоверение за ППП
ВАЖИ С ВАЛИДНО УДОСТОВЕРЕНИЕ ЗА ППП ЗА ТЕКУЩАТА ГОДИНА

БАЛАНС по НАЧИНИ НА ТРАЙНО ПОЛЗВАНЕ (НТП)

N по ред	Начин трайно ползване	Брой имоти	Обща площ, дка	Засегната площ, дка	Площ с промяна предназначението	Площ за отчуждаване, дка	Остатъчна площ, дка
1	Нива	154	1060,046	313,879	313,670	274,812	746,167
2	За селскостопански, горски, ведомствен път	20	75,048	9,388	9,388	0,000	65,660
3	Водно течение, река	2	12,920	1,219	0,000	0,000	11,701
4	За местен път	1	3,083	0,224	0,224	0,000	2,859
5	За друг поземлен имот за движение и транспорт	1	27,084	0,937	0,000	0,000	26,147
6	Дере	2	35,664	5,093	5,093	0,000	30,571
	ВСИЧКО:	**180**	**1213,845**	**330,740**	**328,375**	**274,812**	**883,105**

БАЛАНС по ВИДОВЕ ТЕРИТОРИИ ПО ПРЕДНАЗНАЧЕНИЕ

N по ред	Видове територии по предназначение	Брой имоти	Обща площ, дка	Засегната площ, дка	Площ с промяна предназначението	Площ за отчуждаване, дка	Остатъчна площ, дка
1	Земеделска територия	177	1173,841	328,584	328,375	274,812	845,257
2	Територия за транспорт	1	27,084	0,937	0,000	0,000	26,147
3	Води и водни обекти	2	12,920	1,219	0,000	0,000	11,701
	ВСИЧКО:	**180**	**1213,845**	**330,740**	**328,375**	**274,812**	**883,105**

БАЛАНС по ВИДОВЕ СОБСТВЕНОСТ

N по ред	Вид собственост	Брой имоти	Обща площ, дка	Засегната площ, дка	Площ с промяна предназначението	Площ за отчуждаване, дка	Остатъчна площ, дка
1	Държавна публична	1	5,211	0,705	0,000	0,000	4,506
2	Държавна частна	6	62,988	18,173	17,236	0,000	44,815
3	Общинска публична	23	218,230	29,632	29,632	0,000	188,598
4	Общинска частна	9	40,921	7,418	6,904	0,000	33,503
5	Частна	109	668,446	213,898	213,728	213,898	454,548
6	Обществени организации	32	218,049	60,914	60,875	60,914	157,135
	ВСИЧКО:	**180**	**1213,845**	**330,740**	**328,375**	**274,812**	**883,105**

БАЛАНС по КАТЕГОРИЯ

N по ред	Категория	Брой имоти	Обща площ, дка	Засегната площ, дка	Площ с промяна предназначението	Площ за отчуждаване, дка	Остатъчна площ, дка
1	Без категория	26	153,799	16,861	14,705	0,000	136,938
2	III Трета	28	148,511	49,934	49,934	47,768	98,577
3	IV Четвърта	126	911,535	263,945	263,736	227,044	647,590
	ВСИЧКО:	**180**	**1213,845**	**330,740**	**328,375**	**274,812**	**883,105**

Секция: ГПГ

Части на проекта: по удостоверение за ППП

КАМАРА НА ИНЖЕНЕРИТЕ В ИНВЕСТИЦИОННОТО ПРОЕКТИРАНЕ
ПЪЛНА ПРОЕКТАНТСКА ПРАВОСПОСОБНОСТ
Регистрационен № 42955
инж. КАЛИНА ВАЛЕРИЕВА ХРИСТОВА
Подпис: .....
ВАЖИ С ВАЛИДНО УДОСТОВЕРЕНИЕ ЗА ППП ЗА ТЕКУЩАТА ГОДИНА

БАЛАНС НА ПЛОЩИТЕ ПО НАЧИН НА ТРАЙНО ПОЛЗВАНЕ, СОБСТВЕНОСТ И КАТЕГОРИЯ
/засегнати площи/

Начин на трайно ползване (ЕКК)	ВИД СОБСТВЕНОСТ						КАТЕГОРИЯ НА ЗЕМЯТА			ОБЩО
	държавна (п) дка	държавна (ч) дка	общинска (п) дка	общинска (ч) дка	частна дка	обществ. организации дка	III дка	IV дка	некатегоризирани дка	
Нива	-	17,236	16,921	4,910	213,898	60,914	49,934	263,945	-	313,879
За селскостопански, горски, ведомствен път	-	-	9,388	-	-	-	-	-	9,388	9,388
Водно течение, река	0,705	-	-	0,514	-	-	-	-	1,219	1,219
За местен път	-	-	0,224	-	-	-	-	-	0,224	0,224
За друг поземлен имот за движение и транспорт	-	0,937	-	-	-	-	-	-	0,937	0,937
Дере	-	-	3,099	1,994	-	-	-	-	5,093	5,093
	0,705	18,173	29,632	7,418	213,898	60,914	49,934	263,945	16,861	330,740

БАЛАНС НА ПЛОЩИТЕ ПО НАЧИН НА ТРАЙНО ПОЛЗВАНЕ, СОБСТВЕНОСТ И КАТЕГОРИЯ
/площи с промяна на предназначението/

Начин на трайно ползване (ЕКК)	ВИД СОБСТВЕНОСТ						КАТЕГОРИЯ НА ЗЕМЯТА			ОБЩО
	държавна (п) дка	държавна (ч) дка	общинска (п) дка	общинска (ч) дка	частна дка	обществ. организации дка	III дка	IV дка	некатегоризирани дка	
Нива	-	17,236	16,921	4,910	213,728	60,875	49,934	263,736	-	313,670
За селскостопански, горски, ведомствен път	-	-	9,388	-	-	-	-	-	9,388	9,388
Водно течение, река	-	-	-	-	-	-	-	-	-	
За местен път	-	-	0,224	-	-	-	-	-	0,224	0,224
За друг поземлен имот за движение и транспорт	-	-	-	-	-	-	-	-	-	0,000
Дере	-	-	3,099	1,994	-	-	-	-	5,093	5,093
	0,000	17,236	29,632	6,904	213,728	60,875	49,934	263,736	14,705	328,375

БАЛАНС НА ПЛОЩИТЕ ПО НАЧИН НА ТРАЙНО ПОЛЗВАНЕ, СОБСТВЕНОСТ И КАТЕГОРИЯ
/площи за отчуждаване/

Начин на трайно ползване (ЕКК)	ВИД СОБСТВЕНОСТ						КАТЕГОРИЯ НА ЗЕМЯТА			ОБЩО
	държавна (п) дка	държавна (ч) дка	общинска (п) дка	общинска (ч) дка	частна дка	обществ. организации дка	III дка	IV дка	некатегоризирани дка	
Нива	-	-	-	-	213,898	60,914	47,768	227,044	-	274,812
За селскостопански, горски, ведомствен път	-	-	-	-	-	-	-	-	-	0,000
Водно течение, река	-	-	-	-	-	-	-	-	-	0,000
За местен път	-	-	-	-	-	-	-	-	-	0,000
За друг поземлен имот за движение и транспорт	-	-	-	-	-	-	-	-	-	0,000
Дере	-	-	-	-	-	-	-	-	-	0,000
	0,000	0,000	0,000	0,000	213,898	60,914	47,768	227,044	0,000	274,812


КАМАРА НА ИНЖЕНЕРИТЕ В ИНВЕСТИЦИОННОТО ПРОЕКТИРАНЕ
БЪЛГАРСКА ТОПОГРАФСКА ПРАВОСПОСОБНОСТ
Регистрационен № 42955
инж. КАЛИНА ВАЛЕРИЕВА ХРИСТОВА
Подпис:
Секция: ТТП
Части на проекта: по удостоверение за ППП
ВАЖИ С ВАЛИДНО УДОСТОВЕРЕНИЕ ЗА ПРАВОСПОСОБНОСТ ЗА ТЕКУЩАТА ГОДИНА

ОБЩА РЕКАПИТУЛАЦИЯ

Землище на Орешец ЕКАТТЕ 14489

Обща рекапитулация на площите за отчуждаване

Начин на трайно ползване (ЕКК)	Площ на отчуждаване
Нива	274,812
За селскостопански, горски, ведомствен път	0,000
Водно течение, река	0,000
За местен път	0,000
За друг поземлен имот за движение и транспорт	0,000
Дере	0,000
Общо:	274,812

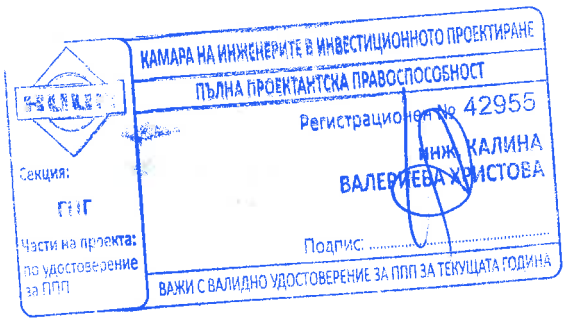

Обект: МОДЕРНИЗАЦИЯ НА ПЪТ I-1 (Е-79) "ВИДИН - БОТЕВГРАД", УЧАСТЪК ОТ КМ 3+757 ДО КМ 61+750 (КИЛОМЕТРАЖ ПО СЪЩ. ПЪТ I-1)≡58+128.47 (КИЛОМЕТРАЖ ПО ПРОЕКТ)

Регистри на засегнати площи от инженерни мрежи
Землище Орешец ЕКАТТЕ 14489

Землище	Вид техническа инфраструктура	Стълб/шахта №	Имот №	Вид на територията	Начин на трайно ползване	Площ на имота дка	Трайно засегната площ от фундаменти на стълбове и шахти, дка	Площ за ограничение в ползването, дка	Засегната площ от ограничено ползване, попадаща в площта за трайно отчуждаване	Вид собственост	Име на собственик -- три имена/име на юридиче:ко лице
Орешец	ВЛ 20 kV „Башовица“ км 51+469	ЕО1/ЕО2	78.30	Земеделска територия	НИВИ	92,708	0,018		0,787	Частна	ДИМИТЪР РАНГЕЛОВ ДИМИТРОВ
	ВЛ 20 kV „Малина“ км 51+483	ЕО1/ЕО2	78.30	Земеделска територия	НИВИ	92,708	0,018		0,787	Частна	ДИМИТЪР РАНГЕЛОВ ДИМИТРОВ
	ВРК „Белоградчик-Медовница“ км 51+88								0,070		
	„Видин-Чупрене“ ДАЕУ км 51+900								0,071		
	ВЛ 20 kV „Рациария“ км 51+929	ЕО1	69.68	Земеделска територия	НИВИ	6,001	0,009		0,217	Общ. организации	"СЕРЕС"АД
		Ш1	69.70	Земеделска територия	НИВИ	11,002	0,012			Частна	Н-ци на ГЕОРГИ ДАНАИЛОВ ГЕОРГИЕВ
		Ш3/ЕО2	82.4	Земеделска територия	НИВИ	12,361	0,021			Общ. организации	"СЛЪНЧЕВА ДОБРУДЖА" ЕООД
	ВЛ 110 kV „Димово“ км 51+923	ЕО1	69.67	Земеделска територия	НИВИ	37,506	0,020	1,040	0,517	Частна	Н-ци на АЛЕКСАНДЪР ИВАНОВ ТОМОВ
			69.68	Земеделска територия	НИВИ	6,001		0,190		Общ. организации	"СЕРЕС"АД
			69.166	Земеделска територия	ПОЛСКИ ПЪТИЩА	5,839		0,067		Общинска /п/	ОБЩИНА ДИМОВО
			81.13	Земеделска територия	НИВИ	4,300		0,015		Частна	НИКОЛА ТАСЕВ НИКОЛОВ
		ЕО2	81.14	Земеделска територия	НИВИ	4,502	0,011	0,291		Частна	ДИМИТЪР ИВАНОВ ИЛИЕВ
		ЕО2А	81.18	Земеделска територия	НИВИ	3,700	0,018	0,063		Частна	Н-ци на ИЛИЯ ГЕРАСИМОВ КРЪСТЕВ
			81.19	Земеделска територия	НИВИ	3,501		0,234		Частна	Н-ци на РАЙНА ИЛИЕВА ИВАНОВА
			81.20	Земеделска територия	НИВИ	2,901		0,175		Частна	СВЕТЛОЗАР ИВАНОВ ДИЧЕВСКИ
			69.72	Земеделска територия	НИВИ	4,001		0,122		Частна	КРАСИМИР ИВАНОВ КРУМОВ
			69.74	Земеделска територия	НИВИ	2,044		0,179		Частна	ЛУКО ЯНЕВ СИНИГЕРСКИ
		ЕО3	69.75	Земеделска територия	НИВИ	2,540	0,020	0,388		Частна	Н-ци на ЯНЬО ЛИЛОВ СИНИГЕРСКИ
			82.326	Земеделска територия	Местни пътища	3,083		0,030		Общинска /п/	ОБЩИНА ДИМОВО
			82.6	Земеделска територия	НИВИ			0,420		Общ. организации	„АГРОМЕНИДЖ“ АД
	ВЛ 110 kV „Печ“ км 52+203	ЕО101А	81.14	Земеделска територия	НИВИ	4,502	0,015	-	0,671	Частна	ДИМИТЪР ИВАНОВ ИЛИЕВ
		ЕО101А	81.18	Земеделска територия	НИВИ	3,700	0,020	-		Частна	Н-ци на ИЛИЯ ГЕРАСИМОВ КРЪСТЕВ
	ВЛ 20 kV „Башовица“ км 52+261	ЕО1	81.14	Земеделска територия	НИВИ	4,502	0,009	-	0,740	Частна	ДИМИТЪР ИВАНОВ ИЛИЕВ
	ВЛ 20 kV „Косвра“ км 52+286	ЕО1	81.13	Земеделска територия	НИВИ	4,300	0,009		0,670	Частна	НИКОЛА ТАСЕВ НИКОЛОВ
	ВЛ 20 kV „Белановец“ км 53+141	ЕО1	81.114	Земеделска територия	НИВИ	5,001	0,009	-	0,972	Общ. организации	"МЕК БАЛКАН" ЕООД
	Нова подземна кабелна мрежа за нуждите на държавната администрация с километраж, съответстващ на пътния километраж								4,386		
	Обща площ /дка/:					311,702	0,209	3,214	9,888		

КАМАРА НА ИНЖЕНЕРИТЕ В ИНВЕСТИЦИОННОТО ПРОЕКТИРАНЕ
ПЪЛНА ПРОЕКТАНТСКА ПРАВОСПОСОБНОСТ
Регистрационен № 42955
Инж. КАЛИНА ВАЛЕРИЕВА ХРИСТОВА
Подпис: .....
Секция: ГПГ
Части на проекта: по удостоверение за ППП
ВАЖИ С ВАЛИДНО УДОСТОВЕРЕНИЕ ЗА ППП ЗА ТЕКУЩАТА ГОДИНА

Землище Бела
ЕКАТТЕ 03263

Землище Орешец
ЕКАТТЕ 14489

Нова подземна кабелна мрежа
за нуждите на държавната администрация
с километраж, съответстващ на пътния километраж

КШ 48640

X=4842296.340
Y=276504.368

X=4842098.964
Y=276502.435

km 48+050.77

km 48+000.00

km 48+500.00

km 49+000.00

0.50

0.50

София

Видин

12.108 12.36 12.37 12.23 12.20 12.19 12.17 12.16 12.15 12.14 12.13 12.10 12.9 12.8 12.7 12.6 12.5 12.28 12.27 12.25 12.24 15.19 15.6 15.2 12.3 12.2 12.39

ГПГ

Нова подземна кабелна мрежа
за нуждите на държавната администрация
с километраж, съответстващ на пътния километраж

No	X [m]	Y [m]
КШ 48640	4841801.496	276626.328

ЛЕГЕНДА

- — засегната площ
- — обработваеми земеделски земи
- — необработваеми земеделски земи
- — проектен път за осигуряване на достъп

217+500 — километраж
273.39 — идентификатор на имот
— граница имот
— землищна граница
— обхват на новопроекиран път
— ос на новопроекиран път
— Нова подземна кабелна мрежа за нуждите на държавната администрация с километраж съответстващ на пътния километраж
— сервитут на подземна кабелна мрежа
— шахта ТТ кабели

ОБЗОРНА СХЕМА НА КАРТНИТЕ ЛИСТИ
Землище Орешец ЕКАТТЕ 14489

СЪГЛАСУВАЛИ								
ПОДПИС								
ИМЕ	инж. Д. ПЕНЕВА	инж. Г. ПАВЛОВ	инж. Д. ДЕНЕВ	инж. Е. ЦАКОВ	ланд. арх. И. МИЗОВ	инж. Хр. ИОНОВ	инж. В.ВИДОЛОВА	инж. Н. СЛАВИЛОВ
ЧАСТ	ПЪТНА	ГЕОДЕЗИЯ	ГЕОЛОГИЯ/ХИДРОЛОГИЯ	КОНСТРУКТИВНА	ОЗЕЛЕНЯВАНЕ	ЕЛЕКТРО	ВиК	ТЕЛЕКОМУНИКАЦИИ

ПРОЕКТАНТ:	ВОД. ПРОЕКТАНТ ЧАСТ "ГЕОДЕЗИЯ":	РЪКОВОДИТЕЛ ПРОЕКТ:	УПРАВИТЕЛ:	МИНИСТЕРСТВО НА РЕГИОНАЛНОТО РАЗВИТИЕ И БЛАГОУСТРОЙСТВОТО	ИЗТОЧНИК НА ФИНАНСИРАНЕ ДОГОВОР No:
/инж. Калина Христова/	/инж. Григор Павлов/	/инж. Даниела Пенева/	/инж. Даниела Пенева/	ВЪЗЛОЖИТЕЛ: АГЕНЦИЯ "ПЪТНА ИНФРАСТРУКТУРА"	ОПТТИ 2014 - 2020
				ИЗПЪЛНИТЕЛ: ДЗЗД "ВИА ПЛАН - БУРДА", София, ул. "Т. Каблешков" No55А	BG16RFOP001-5.001-0009

ДОГОВОР РД-32-3/09.07.2013г.

ТЕХНИЧЕСКИ ПРОЕКТ | МАЩАБ 1:2000

обект: МОДЕРНИЗАЦИЯ НА ПЪТ I-1 (Е-79) "ВИДИН - БОТЕВГРАД",
УЧАСТЪК ОТ КМ 3+757 ДО КМ 61+750 (КИЛОМЕТРАЖ ПО СЪЩ. ПЪТ I-1)=58+128.47 (КИЛОМЕТРАЖ ПО ПРОЕКТ)


част: ПАРЦЕЛАРЕН ПЛАН

подобект: ЗЕМЛИЩЕ ОРЕШЕЦ ЕКАТТЕ 14489 ОТ КМ КМ 48+050.77 ДО КМ 53+169.08

съдържание: ПОЗЕМЛЕН ФОНД ОТ КМ 48+050.77 ДО КМ 48+760

01/2019

ЧЕРТЕЖ №: 02-07-19-001

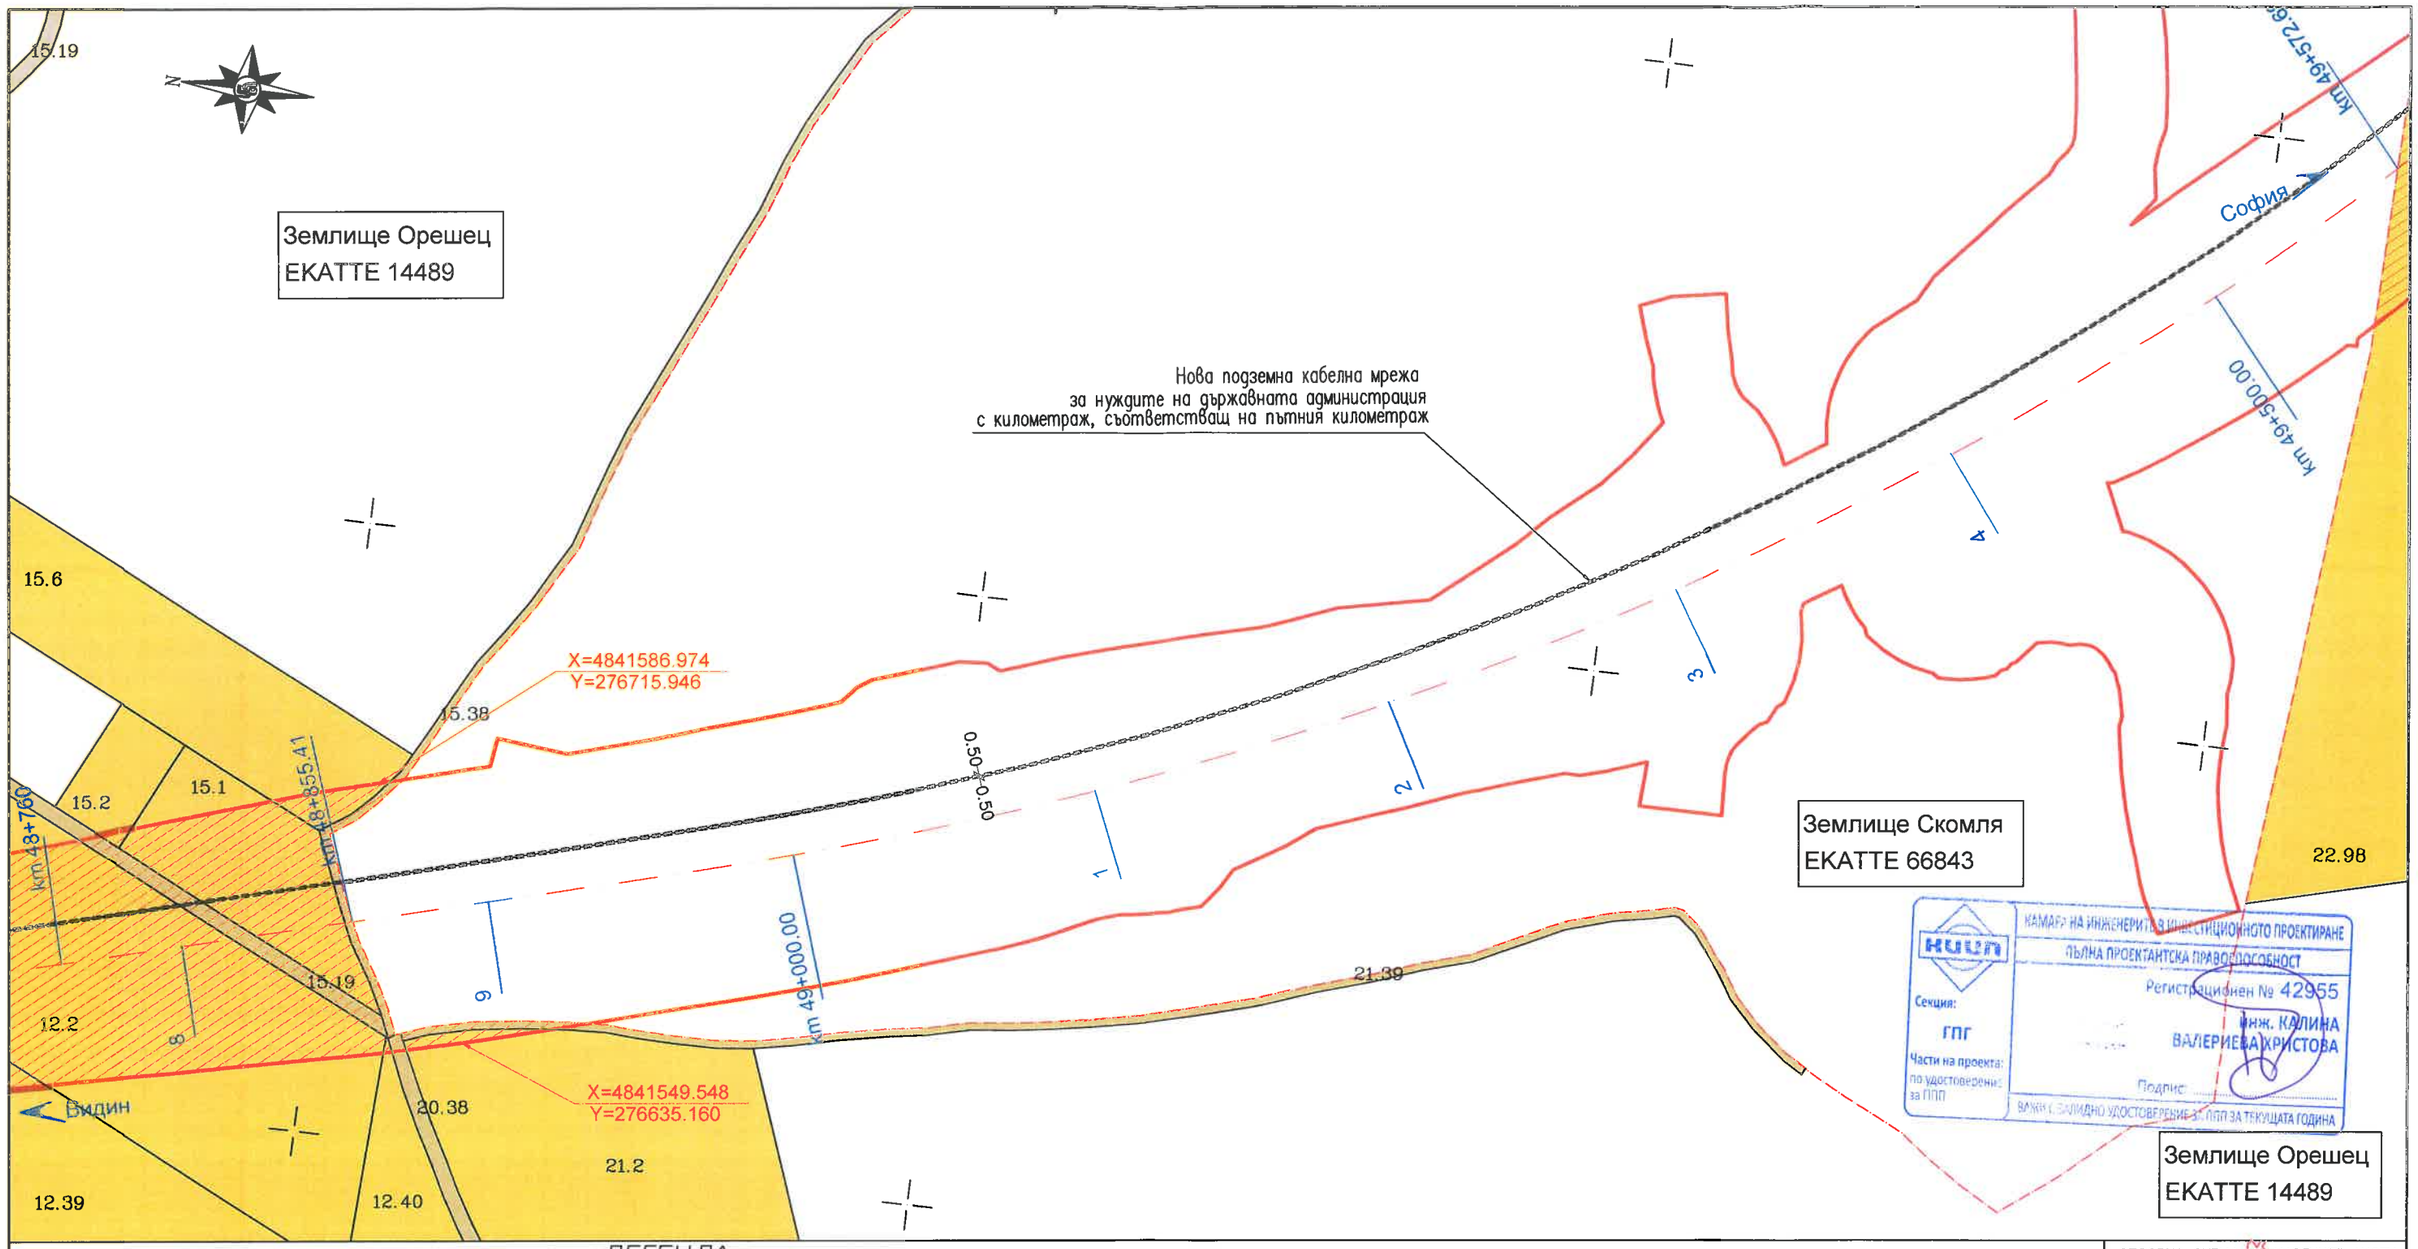

КАМАРА НА ИНЖЕНЕРИТЕ В ИНВЕСТИЦИОННОТО ПРОЕКТИРАНЕ
ПЪЛНА ПРОЕКТАНТСКА ПРАВОСПОСОБНОСТ
Регистрационен № 42955
Секция: ГПГ
Части на проекта: по удостоверение за ППП
инж. КАЛИНА ВАЛЕРИЕВА ХРИСТОВА
Подпис:
ВАЖИ С ВАЛИДНО УДОСТОВЕРЕНИЕ ЗА ППП ЗА ТЕКУЩАТА ГОДИНА

ЛЕГЕНДА

- — засегната площ
- — обработваеми земеделски земи
- — необработваеми земеделски земи
- — проектен път за осигуряване на достъп
- 217+500 — километраж
- 273.39 — идентификатор на имот
- — граница имот
- — землищна граница
- — обхват на новопроекиран път
- — ос на новопроекиран път
- — Нова подземна кабелна мрежа за нуждите на държавната администрация с километраж съответстващ на пътния километраж
- — сервитут на подземна кабелна мрежа
- — шахта ТТ кабели

ОБЗОРНА СХЕМА НА КАРТНИТЕ ЛИСТИ
Землище Орешец ЕКАТТЕ 14489

СЪГЛАСУВАЛИ								
ПОДПИС								
ИМЕ	инж. Д. ПЕНЕВА	инж. Г. ПАВЛОВ	инж. Г. ДЕНЕВ	инж.Е. ЦАКОВ	ланд.арх. И. МИЗОВ	инж. Хр. ЙОНОВ	инж. В.ВИДОЛОВА	инж. Н. СЛАВИЛОВ
ЧАСТ	ПЪТНА	ГЕОДЕЗИЯ	ГЕОЛОГИЯ И ХИДРОЛОГИЯ	КОНСТРУКТИВНА	ОЗЕЛЕНЯВАНЕ	ЕЛЕКТРО	ВиК	ТЕЛЕКОМУНИКАЦИИ

ПРОЕКТАНТ:	ВОД. ПРОЕКТАНТ ЧАСТ "ГЕОДЕЗИЯ"	РЪКОВОДИТЕЛ ПРОЕКТ:	УПРАВИТЕЛ:
/инж. Калина Христова/	/инж. Григор Павлов/	/инж. Даниела Пенева/	/инж. Даниела Пенева/

МИНИСТЕРСТВО НА РЕГИОНАЛНОТО РАЗВИТИЕ И БЛАГОУСТРОЙСТВОТО
ВЪЗЛОЖИТЕЛ: АГЕНЦИЯ "ПЪТНА ИНФРАСТРУКТУРА"
ИЗПЪЛНИТЕЛ: ДЗЗД "ВИА ПЛАН - БУРДА", София, ул. "Г.Кабакчиев" №55А

ИЗТОЧНИК НА ФИНАНСИРАНЕ ДОГОВОР No:	ДОГОВОР РД-32-3/09.07.2013г.		
ОПТТИ 2014 - 2020 BG16RFOP001-5.001-0009	ТЕХНИЧЕСКИ ПРОЕКТ	МАЩАБ 1:2000	

обект: МОДЕРНИЗАЦИЯ НА ПЪТ I-1 (Е-79) "ВИДИН - БОТЕВГРАД", УЧАСТЪК ОТ КМ 3+757 ДО КМ 61+750 (КИЛОМЕТРАЖ ПО СЪЩ. ПЪТ I-1)=58+128.47 (КИЛОМЕТРАЖ ПО ПРОЕКТ)
01/2019
част: ПАРЦЕЛАРЕН ПЛАН
подобект: ЗЕМЛИЩЕ ОРЕШЕЦ ЕКАТТЕ 14489 ОТ КМ КМ 48+050.77 ДО КМ 53+169.08
съдържание: ПОЗЕМЛЕН ФОНД ОТ КМ 48+760 ДО КМ 49+572.69
ЧЕРТЕЖ №: 02-07-19-002

Землище Скомля
ЕКАТТЕ 66843

Видин

km 49+572.69

km 49+500.00

Нова подземна кабелна мрежа
за нуждите на държавната администрация
с километраж, съответстващ на пътния километраж

X= 4840721.487
Y=277379.354

X=4840834.876
Y=277095.404

km 50+000.00

km 50+220

София

Землище Орешец
ЕКАТТЕ 14489

22.98 22.22 22.62 22.15 22.16 22.20 22.21 22.35 24.102 24.107 24.30 25.159 25.69 24.32 24.40 24.39 24.38 24.31 24.29 24.28 24.41 24.45 24.49 24.50 24.51 24.26 24.57 24.62

6 7 8 9 6

КАМАРА НА ИНЖЕНЕРИТЕ В ИНВЕСТИЦИОННОТО ПРОЕКТИРАНЕ
ПЪЛНА ПРОЕКТАНТСКА ПРАВОСПОСОБНОСТ
Регистрационен № 42955
инж. КАЛИНА ВАЛЕРИЕВА ХРИСТОВА
Подпис:
ВАЖИ С ВАЛИДНО УДОСТОВЕРЕНИЕ ЗА ППП ЗА ТЕКУЩАТА ГОДИНА
Секция: ГПГ
Части на проекта: по удостоверение за ППП

ЛЕГЕНДА

- засегната площ
- обработваеми земеделски земи
- необработваеми земеделски земи
- водни площи
- проектен път за осигуряване на достъп

217+500 – километраж
273.39 – идентификатор на имот
– граница имот
– землищна граница
– обхват на новопроекиран път
– ос на новопроекиран път
– Нова подземна кабелна мрежа за нуждите на държавната администрация с километраж съответстващ на пътния километраж
– сервитут на подземна кабелна мрежа
– шахта ТТ кабели

ОБЗОРНА СХЕМА НА КАРТНИТЕ ЛИСТИ
Землище Орешец ЕКАТТЕ 14489

СЪГЛАСУВАЛИ	подпис								
	име	инж. Д. ПЕНЕВА	инж. Г. ПАВЛОВ	инж. Д. ДЕНЕВ	инж.Е. ЦАКОВ	ланд. арх. И. МИЗОВ	инж. Хр. ЙОНОВ	инж. В.ВИДОЛОВА	инж. Н. СЛАВИЛОВ
	част	ПЪТНА	ГЕОДЕЗИЯ	ГЕОЛОГИЯ И ХИДРОЛОГИЯ	КОНСТРУКТИВНА	ОЗЕЛЕНЯВАНЕ	ЕЛЕКТРО	ВиК	ТЕЛЕКОМУНИКАЦИИ

ПРОЕКТАНТ:	ВОД. ПРОЕКТАНТ ЧАСТ "ГЕОДЕЗИЯ":	РЪКОВОДИТЕЛ ПРОЕКТ:	УПРАВИТЕЛ:
/инж. Калина Христова/	/инж. Григор Павлов/	/инж. Даниела Пенева/	/инж. Даниела Пенева/

МИНИСТЕРСТВО НА РЕГИОНАЛНОТО РАЗВИТИЕ И БЛАГОУСТРОЙСТВОТО
ВЪЗЛОЖИТЕЛ: АГЕНЦИЯ "ПЪТНА ИНФРАСТРУКТУРА"
ИЗПЪЛНИТЕЛ: ДЗЗД "ГЕОПЛАН - БУРДА", София, ул. "Т. Каблешков" №55А

ИЗТОЧНИК НА ФИНАНСИРАНЕ ДОГОВОР №:	ДОГОВОР РД-32-3/09.07.2013г.		
ОПТТИ 2014 - 2020	ТЕХНИЧЕСКИ ПРОЕКТ	МАЩАБ 1:2000	
BG16RFOP001-3.001-0009			

обект:	МОДЕРНИЗАЦИЯ НА ПЪТ I-1 (Е-79) "ВИДИН - БОТЕВГРАД", УЧАСТЪК ОТ КМ 3+757 ДО КМ 61+750 (КИЛОМЕТРАЖ ПО СЪЩ. ПЪТ I-1)=58+128.47 (КИЛОМЕТРАЖ ПО ПРОЕКТ)	01/2019
част:	ПАРЦЕЛАРЕН ПЛАН	ЧЕРТЕЖ №
подобект:	ЗЕМЛИЩЕ ОРЕШЕЦ ЕКАТТЕ 14489 ОТ КМ КМ 48+050.77 ДО КМ 53+169.08	
съдържание:	ПОЗЕМЛЕН ФОНД ОТ КМ 49+572.69 ДО КМ 50+220	02-07-19-003

Нова подземна кабелна мрежа
за нуждите на държавната администрация
с километраж, съответстващ на пътния километраж

X= 4840512.940
Y=277762.334

X= 4840354.708
Y=277675.604

КШ 50540

КШ 50560

КШ 50690

km 50+220

km 50+960

0.50

0.50

Видин

София

Землище Орешец
ЕКАТТЕ 14489

Нова подземна кабелна мрежа
за нуждите на държавната администрация
с километраж, съответстващ на пътния километраж

No	X [m]	Y [m]
КШ 50540	4840454.350	277817.318
КШ 50560	4840420.896	277816.399
КШ 50690	4840379.052	277962.237

ЛЕГЕНДА

- засегната площ
- обработваеми земеделски земи
- необработваеми земеделски земи
- водни площи
- проектен път за осигуряване на достъп
- 217+500 — километраж
- 273.39 — идентификатор на имот
- граница имот
- землищна граница
- обхват на новопроекиран път
- ос на новопроекиран път
- Нова подземна кабелна мрежа за нуждите на държавната администрация с километраж съответстващ на пътния километраж
- сервитут на подземна кабелна мрежа
- шахта ТТ кабели

ОБЗОРНА СХЕМА НА КАРТНИТЕ ЛИСТИ
Землище Орешец ЕКАТТЕ 14489

СЪГЛАСУВАЛ:								
ПОДПИС								
ИМЕ	инж. Д. ПЕНЕВА	инж. Г. ПАВЛОВ	инж. Д. ДЕНЕВ	инж.Е. ЦАКОВ	ланд. арх. И. МИЗОВ	инж. Хр. ИОРДОВ	инж. В.ВИДОЛОВА	инж. Н. СЛАВИЛОВ
ЧАСТ	ПЪТНА	ГЕОДЕЗИЯ	ГЕОЛОГИЯ И ГЕОТЕХНИКА	КОНСТРУКТИВНА	ОЗЕЛЕНЯВАНЕ	ЕЛЕКТРО	ВиК	ТЕЛЕКОМУНИКАЦИИ

ПРОЕКТАНТ:	ВОД. ПРОЕКТАНТ ЧАСТ "ГЕОДЕЗИЯ":	РЪКОВОДИТЕЛ ПРОЕКТ:	УПРАВИТЕЛ:	МИНИСТЕРСТВО НА РЕГИОНАЛНОТО РАЗВИТИЕ И БЛАГОУСТРОЙСТВОТО	ИЗТОЧНИК НА ФИНАНСИРАНЕ ДОГОВОР No:	ДОГОВОР РД-32-3/09.07.2013г.		
инж. Калина Христова	инж. Григор Павлов	инж. Даниела Пенева	инж. Даниела Пенева	ВЪЗЛОЖИТЕЛ: АГЕНЦИЯ "ПЪТНА ИНФРАСТРУКТУРА"	ОПТТИ 2014 - 2020	ТЕХНИЧЕСКИ ПРОЕКТ	МАЩАБ 1:2000	
				ИЗПЪЛНИТЕЛ: ДЗЗД "ВИА ПЛАН-БУРДА", София, ул. "Т. Каблешков" No55А	BG16RFOP001-5.001-0009			

обект: МОДЕРНИЗАЦИЯ НА ПЪТ I-1 (Е-79) "ВИДИН - БОТЕВГРАД", УЧАСТЪК ОТ КМ 3+757 ДО КМ 61+750 (КИЛОМЕТРАЖ ПО СЪЩ. ПЪТ I-1)=58+128.47 (КИЛОМЕТРАЖ ПО ПРОЕКТ) — 01/2019

част: ПАРЦЕЛАРЕН ПЛАН

подобект: ЗЕМЛИЩЕ ОРЕШЕЦ ЕКАТТЕ 14489 ОТ КМ КМ 48+050.77 ДО КМ 53+169.08

съдържание: ПОЗЕМЛЕН ФОНД ОТ КМ 50+220 ДО КМ 50+960 — ЧЕРТЕЖ № 02-07-19-004

КАМАРА НА ИНЖЕНЕРИТЕ В ИНВЕСТИЦИОННОТО ПРОЕКТИРАНЕ
ПЪЛНА ПРОЕКТАНТСКА ПРАВОСПОСОБНОСТ
Регистрационен №: 42955
Секция: ГПП
Часът на действие по чл.163 от ЗУТ
Подпис
ВАЖИ С ВАЛИДНО УДОСТОВЕРЕНИЕ ЗА ПИП ЗА ТЕКУЩАТА ГОДИНА
инж. ГАЛИНА ВАЛЕРИЕВА ХРИСТОВА

Видин

km 50+960

km 51+000.00

Землище Орешец
ЕКАТТЕ 14489

Землище Медовница
ЕКАТТЕ 47648

Реконструкция на
ВЛ 20 kV "Башовица"
km 51+469

Реконструкция на
ВЛ 20 kV "Малина"
km 51+483

X= 4840045.604
Y=278379.890

Нова подземна кабелна мрежа
за нуждите на държавната администрация
с километраж, съответстващ на пътния километраж

km 51+600

X= 4839787.217
Y=278551.432

София

km 51+780

Реконструкция на
ВЛ 20 kV "Башовица"
km 51+469

No	X [m]	Y [m]
EO1	4839848.702	278520.303
EO2	4839946.706	278570.276

Реконструкция на
ВЛ 20 kV "Малина"
km 51+483

No	X [m]	Y [m]
EO1	4839837.454	278526.574
EO2	4839934.628	278578.144

ЛЕГЕНДА

- засегната площ
- обработваеми земеделски земи
- необработваеми земеделски земи
- транспорт
- водни площи
- горски територии
- проектен път за осигуряване на достъп

217+500 — километраж
273.39 — идентификатор на имот
— граница имот
— землищна граница
— обхват на новопроекиран път
— ос на новопроекиран път
— Нова подземна кабелна мрежа за нуждите на държавната администрация с километраж съответстващ на пътния километраж
— сервитут на подземна кабелна мрежа
— шахта ТТ кабели

— ново трасе електропровод
— същ. трасе електропровод
— ново кабелно трасе
— нов сервитут на електропровод
— същ. сервитут на електропровод
— нов сервитут на кабелно трасе
— отпадащо трасе електропровод
— стълб за демонтаж
— нов стълб
— съществуващ стълб (запазва се)
— нова кабелна шахта

ОБЗОРНА СХЕМА НА КАРТНИТЕ ЛИСТИ
Землище Орешец ЕКАТТЕ 14489

КАМАРА НА ИНЖЕНЕРИТЕ В ИНВЕСТИЦИОННОТО ПРОЕКТИРАНЕ
ПЪЛНА ПРОЕКТАНТСКА ПРАВОСПОСОБНОСТ
Регистрационен № 42955
инж. КАЛИНА ВАЛЕРИЕВА ХРИСТОВА
Подпис
ВАЖИ СЪГЛАСНО УДОСТОВЕРЕНИЕ ЗА ПИП ЗА ТЕКУЩАТА ГОДИНА

СЪГЛАСУВАЛИ	подпис							
	име	инж. Д. ЛЕНЕВА	инж. Г. ПАВЛОВ	инж. Г. ДЕНЕВ	инж. Е. ЦАКОВ	ланд. арх. И. МИЗОВ	инж. Хр. ЙОНЧЕВ	инж. В. ВИДОЛОВА	инж. Н. СЛАВИЛОВ
	част	ПЪТНА	ГЕОДЕЗИЯ	ГЕОЛОГИЯ И ГЕОТЕХНИКА	КОНСТРУКТИВНА	ОЗЕЛЕНЯВАНЕ	ЕЛЕКТРО	ВиК	ТЕЛЕКОМУНИКАЦИИ

ПРОЕКТАНТ:	ВОД. ПРОЕКТАНТ ЧАСТ "ГЕОДЕЗИЯ":	РЪКОВОДИТЕЛ ПРОЕКТ:	УПРАВИТЕЛ:	МИНИСТЕРСТВО НА РЕГИОНАЛНОТО РАЗВИТИЕ И БЛАГОУСТРОЙСТВОТО	ИЗТОЧНИК НА ФИНАНСИРАНЕ ДОГОВОР No:	ДОГОВОР РД-32-3/09.07.2013г.	
инж. Калина Христова	инж. Григор Павлов	инж. Даниела Ненева	инж. Даниела Ненева	ВЪЗЛОЖИТЕЛ: АГЕНЦИЯ "ПЪТНА ИНФРАСТРУКТУРА" ИЗПЪЛНИТЕЛ: ДЗЗД "ВИА ПЛАН-БУРДА", София, ул. "Г. Кабакчиев" No55А	ОПТТИ 2014 - 2020 BG16RFOP001-5.001-0009	ТЕХНИЧЕСКИ ПРОЕКТ	МАЩАБ 1:2000

обект: МОДЕРНИЗАЦИЯ НА ПЪТ I-1 (Е-79) "ВИДИН - БОТЕВГРАД", УЧАСТЪК ОТ КМ 3+757 ДО КМ 61+750 (КИЛОМЕТРАЖ ПО СЪЩ. ПЪТ I-1)=58+128.47 (КИЛОМЕТРАЖ ПО ПРОЕКТ) — 01/2019
част: ПАРЦЕЛАРЕН ПЛАН
подобект: ЗЕМЛИЩЕ ОРЕШЕЦ ЕКАТТЕ 14489 ОТ КМ КМ 48+050.77 ДО КМ 53+169.08
съдържание: ПОЗЕМЛЕН ФОНД ОТ КМ 50+960 ДО КМ 51+720 — 02-07-19-005

Землище Медовница
ЕКАТТЕ 47648

Реконструкция на
ВЛ 110 kV "Димово"
km 51+923

Реконструкция на
ВЛ 110 kV "Печ"
km 52+203

Реконструкция на
ВЛ 20 kV "Башовица"
km 52+261

Реконструкция на
ВЛ 20 kV "Язовира"
km 52+017

Реконструкция на
ВЛ 20 kV "Раднарня"
km 51+929

Нова подземна кабелна мрежа
за нуждите на държавната администрация
с километраж, съответстващ на пътния километраж

Видин
km 51+780

X= 4839535.873
Y=278624.998

X= 4839075.543
Y=278798.403

km 52+000.00

km 52+200

km 52+440

Реконструкция на
ВРК "Белоградчик–Медовница"
БТК
km 51+886

Реконструкция на
ОК "Видин–Чупрене" ДАЕУ
km 51+900

Реконструкция на
ВЛ 20 kV "Косера"
km 52+286

Землище Орешец
ЕКАТТЕ 14489

No	X [m]	Y [m]
EO1A	4839348.517	278598.028
EO2	4839256.445	278686.162
EO2A	4839256.637	278773.668
EO3	4839393.078	278801.815

No	X [m]	Y [m]
EO1	4839456.710	278645.768
EO2	4839473.718	278765.810
Ш1	4839458.365	278656.554
Ш2	4839465.829	278705.775
Ш3	4839472.155	278753.919

No	X [m]	Y [m]
EO1	4839361.565	278666.128
EO2	4839389.817	278746.930
Ш1	4839367.649	278681.814
Ш2	4839384.750	278728.797

No	X [m]	Y [m]
EO1	4839174.374	278694.045
EO2	4839116.877	278791.326

No	X [m]	Y [m]
EO1	4839148.622	278684.214
EO2	4839096.482	278786.681

No	X [m]	Y [m]
Ш201	4839459.668	278671.679
Ш202	4839455.298	278718.395

No	X [m]	Y [m]
EO101	4839153.545	278795.313
EO102	4839221.612	278693.567

No	X [m]	Y [m]
Ш101	4839466.029	278669.821
Ш102	4839462.655	278717.730

ЛЕГЕНДА

- засегната площ
- обработваеми земеделски земи
- необработваеми земеделски земи
- транспорт
- проектен път за осигуряване на достъп
- стълб за демонтаж
- нов стълб
- съществуващ стълб (запазва се)
- 217+500 – километраж
- 273.39 – идентификатор на имот
- граница имот
- землищна граница
- обхват на новопроекиран път
- ос на новопроекиран път
- Нова подземна кабелна мрежа за нуждите на държавната администрация с километраж съответстващ на пътния километраж
- сервитут на подземна кабелна мрежа
- шахта ТТ кабели
- нова кабелна шахта
- ново трасе електропровод
- същ трасе електропровод
- ново кабелно трасе
- нов сервитут на електропровод
- същ сервитут на електропровод
- нов сервитут на кабелно трасе
- отпадащо трасе електропровод
- шахта ТТ кабели
- ново трасе ТТ кабели
- същ трасе ТТ кабели
- отпадащо трасе ТТ кабели
- съществуващ сервитут ТТ кабели
- нов сервитут ТТ кабели

ОБЗОРНА СХЕМА НА КАРТНИТЕ ЛИСТИ
Землище Орешец ЕКАТТЕ 14489

СЪГЛАСУВАЛИ								
ПОДПИС								
ИМЕ	инж. Д. ПЕНЕВА	инж. Г. ПАВЛОВ	инж. Д. ДЕНЕВ	инж. Е. ЦАКОВ	панд. арх. И. МИЗОВ	инж. Хр. ИОНОВ	инж. В.ВИДОЛОВА	инж. Н. СЛАВИЛОВ
ЧАСТ	ПЪТНА	ГЕОДЕЗИЯ	ГЕОЛОГИЯ И ХИДРОЛОГИЯ	КОНСТРУКТИВНА	ОЗЕЛЕНЯВАНЕ	ЕЛЕКТРО	ВиК	ТЕЛЕКОМУНИКАЦИИ

Части на проекта: по удостоверение за ПЛП
ВАЖИ С ВАЛИДНО УДОСТОВЕРЕНИЕ ЗА ПЛП ЗА ТЕКУЩАТА ГОДИНА

Регистрационен № 42955
инж. КАЛИНА ВАЛЕРИЕВА ХРИСТОВА

ПРОЕКТАНТ:	ВОД. ПРОЕКТАНТ ЧАСТ "ГЕОДЕЗИЯ":	РЪКОВОДИТЕЛ ПРОЕКТ:	УПРАВИТЕЛ:	МИНИСТЕРСТВО НА РЕГИОНАЛНОТО РАЗВИТИЕ И БЛАГОУСТРОЙСТВОТО	ИЗТОЧНИК НА ФИНАНСИРАНЕ ДОГОВОР No:	ДОГОВОР РД-32-3/09.07.2013г.
инж. Калина Христова	инж. Григор Павлов	инж. Даниела Пенева	инж. Даниела Пенева	ВЪЗЛОЖИТЕЛ: АГЕНЦИЯ "ПЪТНА ИНФРАСТРУКТУРА" ИЗПЪЛНИТЕЛ: ДЗЗД "ВИА ПЛАН-БУРДА", София, ул. "Ген. Кутузов" No55А	ОПТИ 2014 - 2020 BG16RFOP001-5.001-0009	ТЕХНИЧЕСКИ ПРОЕКТ / МАЩАБ 1:2000

обект:	МОДЕРНИЗАЦИЯ НА ПЪТ I-1 (Е-79) "ВИДИН - БОТЕВГРАД", УЧАСТЪК ОТ КМ 3+757 ДО КМ 61+750 (КИЛОМЕТРАЖ ПО СЪЩ. ПЪТ I-1)=58+128.47 (КИЛОМЕТРАЖ ПО ПРОЕКТ)		01/2019
част:	ПАРЦЕЛАРЕН ПЛАН		
подобект:	ЗЕМЛИЩЕ ОРЕШЕЦ ЕКАТТЕ 14489 ОТ КМ КМ 48+050.77 ДО КМ 53+169.08		
съдържание:	ПОЗЕМЛЕН ФОНД ОТ КМ 51+720 ДО КМ 52+440		02-07-19-006

Землище Медовница
ЕКАТТЕ 47648

Землище Орешец
ЕКАТТЕ 14489

Реконструкция на
ВЛ 20 kV "Беловец"
km 53+141

София

Видин

km 53+169.08

km 53+000.00

km 52+440

km 52+500.02

КШ 52500

X=4838646.809
Y=278932.494

X=4838864.836
Y=278844.889

81.115
81.114
81.113
81.112
81.92
81.93
81.103
81.86
81.328
81.72
81.41
81.39
81.42
81.40
81.37
81.38
81.36
81.46
81.47
81.48
89.58
89.6
89.330

ЕО 1
ЕО 2

2.50
5.00
0.50
0.50

Нова подземна кабелна мрежа
за нуждите на държавната администрация
с километраж, съответстващ на пътния километраж

Нова подземна кабелна мрежа
за нуждите на държавната администрация
с километраж, съответстващ на пътния километраж

No	X [m]	Y [m]
КШ 52500	4838907.351	278814.802

ЛЕГЕНДА

- — засегната площ
- — обработваеми земеделски земи
- — необработваеми земеделски земи
- — проектен път за осигуряване на достъп

217+500 — километраж
273.39 — идентификатор на имот
— граница имот
— землищна граница
— обхват на новопроекиран път
— ос на новопроекиран път
— Нова подземна кабелна мрежа за нуждите на държавната администрация с километраж съответстващ на пътния километраж
— сервитут на подземна кабелна мрежа
— шахта ТТ кабели

- — ново трасе електропровод
- — същ. трасе електропровод
- — ново кабелно трасе
- — нов сервитут на електропровод
- — същ. сервитут на електропровод
- — нов сервитут на кабелно трасе
- — отпадащо трасе електропровод
- — стълб за демонтаж
- — нов стълб
- — съществуващ стълб (запазва се)
- — нова кабелна шахта

ОБЗОРНА СХЕМА НА КАРТНИТЕ ЛИСТИ
Землище Орешец ЕКАТТЕ 14489

КАМАРА НА ИНЖЕНЕРИТЕ В ИНВЕСТИЦИОННОТО ПРОЕКТИРАНЕ
ПЪЛНА ПРОЕКТАНТСКА ПРАВОСПОСОБНОСТ
Регистрационен № 42955
инж. КАЛИНА ВАЛЕРИЕВА ХРИСТОВА
Секция: ГПГ
Части на проекта: по удостоверение за ППП
Подпис
ВАЖИ С ВАЛИДНО УДОСТОВЕРЕНИЕ ЗА ППП ЗА ТЕКУЩАТА ГОДИНА

СЪГЛАСУВАЛИ	ПОДПИС							
	ИМЕ	инж. Д. ПЕНЕВА	инж. Г. ПАВЛОВ	инж. Д. ДЕНЕВ	инж. Е. ЦАКОВ	ланд. арх. И. МИЗОВ	инж. Хр. ИОНОВ	инж. В.ВИДОЛОВА	инж. Н. СЛАВИЛОВ
	ЧАСТ	ПЪТНА	ГЕОДЕЗИЯ	ГЕОЛОГИЯ И ПОЧВИ	КОНСТРУКТИВНА	ОЗЕЛЕНЯВАНЕ	ЕЛЕКТРО	ВиК	ТЕЛЕКОМУНИКАЦИИ

ПРОЕКТАНТ:	ВОД. ПРОЕКТАНТ ЧАСТ "ГЕОДЕЗИЯ":	РЪКОВОДИТЕЛ ПРОЕКТ:	УПРАВИТЕЛ:
инж. Калина Христова	инж. Григор Павлов	инж. Даниела Пенева	инж. Даниела Пенева

МИНИСТЕРСТВО НА РЕГИОНАЛНОТО РАЗВИТИЕ И БЛАГОУСТРОЙСТВОТО
ВЪЗЛОЖИТЕЛ: АГЕНЦИЯ "ПЪТНА ИНФРАСТРУКТУРА"
ИЗПЪЛНИТЕЛ: ДЗЗД "ВИА ПЛАН - БУЛ", София, ул. "Т. Каблешков" №55А

ИЗТОЧНИК НА ФИНАНСИРАНЕ: ОПТТИ 2014 - 2020 BG16RFOP001-5.001-0009
ДОГОВОР РД-32-3/09.07.2013г.
ТЕХНИЧЕСКИ ПРОЕКТ
МАЩАБ 1:2000

обект: МОДЕРНИЗАЦИЯ НА ПЪТ I-1 (Е-79) "ВИДИН - БОТЕВГРАД",
УЧАСТЪК ОТ КМ 3+757 ДО КМ 61+750 (КИЛОМЕТРАЖ ПО СЪЩ. ПЪТ I-1)=58+128.47 (КИЛОМЕТРАЖ ПО ПРОЕКТ)
01/2019
част: ПАРЦЕЛАРЕН ПЛАН
ЧЕРТЕЖ №
подобект: ЗЕМЛИЩЕ ОРЕШЕЦ ЕКАТТЕ 14489 ОТ КМ КМ 46+050.77 ДО КМ 53+169.08
съдържание: ПОЗЕМЛЕН ФОНД ОТ КМ 52+440 ДО КМ 53+169.08
02-07-19-007