ДЗЗД “ВИА ПЛАН -БУРДА”

София 1680, бул. Т. Каблешков 55А, ет.4,
Тел.:02 4391551 / 02 4391550, Факс: 02 / 9559 29, email: viaplan@viaplan-bg.com

ВЪЗЛОЖИТЕЛ: АГЕНЦИЯ “ ПЪТНА ИНФРАСТРУКТУРА”

ИЗПЪЛНИТЕЛ: ДЗЗД “ВИА ПЛАН-БУРДА”

ПРОЕКТНА ДОКУМЕНТАЦИЯ

ОБЕКТ: МОДЕРНИЗАЦИЯ НА ПЪТ I-1 (Е79) ВИДИН – БОТЕВГРАД УЧАСТЪК ОТ КМ 3+757 ДО КМ 61+750 (КИЛОМЕТРАЖ ПО СЪЩЕСТВУВАЩ ПЪТ I-1)=58+128.47 (КИЛОМЕТРАЖ ПО ПРОЕКТ)

УЧАСТЪЦИ ОТ КМ 3+757 ДО КМ 33+400; ОТ КМ 33+400 ДО КМ 47+000; ОТ КМ 47+000 ДО КМ 58+128.47

ФАЗА: ТЕХНИЧЕСКИ ПРОЕКТ

ЧАСТ: ПАРЦЕЛАРЕН ПЛАН – ПОЗЕМЛЕН ФОНД

ЗЕМЛИЩЕ ДИМОВО
общ. ДИМОВО, обл. Видин
ЕКАТТЕ 21097
от км 35+637.86 до км 40+245.34

ДЗЗД “ВИА ПЛАН – БУРДА”

УПРАВИТЕЛ:
/ инж. Даниела Пенева /

УПРАВИТЕЛИ:

/ инж. Даниела Пенева /
“ВИА ПЛАН” ЕООД

/ инж. Илия Бурда /
“ИЛИЯ БУРДА” ЕООД

КАМАРА НА ИНЖЕНЕРИТЕ В ИНВЕСТИЦИОННОТО ПРОЕКТИРАНЕ

УДОСТОВЕРЕНИЕ

ЗА ПЪЛНА ПРОЕКТАНТСКА ПРАВОСПОСОБНОСТ

Регистрационен номер № 42955

Важи за 2019 година

ИНЖ. КАЛИНА ВАЛЕРИЕВА ХРИСТОВА

ОБРАЗОВАТЕЛНО-КВАЛИФИКАЦИОННА СТЕПЕН

МАГИСТЪР

ПРОФЕСИОНАЛНА КВАЛИФИКАЦИЯ

ИНЖЕНЕР - ГЕОДЕЗИСТ

22.01.2019

КАМАРА НА ИНЖЕНЕРИТЕ В ИНВЕСТИЦИОННОТО ПРОЕКТИРАНЕ
ПЪЛНА ПРОЕКТАНТСКА ПРАВОСПОСОБНОСТ
Регистрационен № 42955
ГПГ
Части на проекта по удостоверение за ППП
инж. КАЛИНА ВАЛЕРИЕВА ХРИСТОВА
Подпис: .....
ВАЖИ С ВАЛИДНО УДОСТОВЕРЕНИЕ ЗА ППП ЗА ТЕКУЩАТА ГОДИНА

включен в регистъра на КИИП за лицата с пълна проектантска правоспособност с протоколно решение на УС на КИИП 149/29.06.2018 г. по части:

ГЕОДЕЗИЯ, ПРИЛОЖНА ГЕОДЕЗИЯ, ВЕРТИКАЛНО ПЛАНИРАНЕ, ТРАСИРОВЪЧНИ ПРОЕКТИ И ПЛАНОВЕ, ПЛАНОВЕ ЗА РЕГУЛАЦИЯ

Председател на РК

инж. Т. Кордов

Председател на КР

инж. А. Чипев

Председател на УС на КИИП

инж. И. Каралеев

0-2019

Възложител: Агенция „Пътна инфраструктура”
Проектант: ДЗЗД "ВИА ПЛАН - БУРДА"
Обект: МОДЕРНИЗАЦИЯ НА ПЪТ I-1 (Е-79) "ВИДИН - БОТЕВГРАД", УЧАСТЪК ОТ КМ 3+757 ДО КМ 61+750 (КИЛОМЕТРАЖ ПО СЪЩ. ПЪТ I-1)≡58+128.47 (КИЛОМЕТРАЖ ПО ПРОЕКТ)
Местонахождение: Област Видин

ОБЯСНИТЕЛНА ЗАПИСКА

Към парцеларен план ***(поземлен фонд)***
гр. Димово ЕКАТТЕ 21097
от км 35+637.86 до км 40+245.34

ОСНОВАНИЕ И ЦЕЛ НА РАЗРАБОТКАТА

Настоящият проект за парцеларен план в землището на Димово **с ЕКАТТЕ 21097** е неразделна част от цялостния проект за горепосочения участък

Проектът е разработен върху извадка от цифровия модел на действащата кадастрална за землището на с. Вълчек, одобрена със заповед РД-18-384/08.02.2018 г. на изпълнителния директор на АГКК. Данните са предоставени от Възложителя.

1. ОБЩА ЧАСТ

1.1. ОСНОВАНИЕ И ЦЕЛ НА РАЗРАБОТКАТА

Обектът е разположен в Северозападната част на България на територията на област Видин.

Началото и краят на линейния обект, са определени както от Техническата спецификация на обекта така и от възможността за използването на всеки участък като отделен самостоятелен път:

Началото на участъка започва при км 3+757 /края на действащата пътна връзка “Дунав мост II”/. Преминава по обходния път на гр. Видин, като се предвижда уширението му от габарит Г12 на габарит Г20 на запад. След км 8+870 трасето напуска съществуващият път и продължава по изцяло нов терен на юг.

Краят на участъка е преди село Ружинци при км 58+128.47 с включване към следващия проектен участък и е в близост до път Е79 /в самото начало на село Ружинци/.

2. НАСОКИ НА ТЕХНИЧЕСКОТО РЕШЕНИЕ

Проектът за скоростният път е направен извън обхвата на съществуващия път I-1 Е79 Видин-Кула.

Проектна скорост:

– от км 3+757 до км 8+870 – обходният път на гр. Видин – Vпр.=80км/ч;

– от км 33+400 до км 58+128.47 /началото на с. Ружинци/ – Vпр.=120км/ч, съгласно Норми за проектиране на пътища от 2000 г.

Тип пътно платно:

– от км 3+757 до км 8+870 – габарит Г20;

– от км 8+870 до км 58+128.47 /км 61+750/ – 23.50м по Техническа спецификация. С писмо № 53-00-14132/01.11.2013 г на А"ПИ" е възложена корекция на габарита на 28 м.

Типови напречни профили:

- За участъка от км 3+757 до км 8+870
  - габарит Г20 – настилка 2х7.50 м, зелена ивица – 2.00 мм, банкети – 1.50 м;
- За участъка от км 8+870 – до края /обвързано с разработката за следващия участък/
  - габарит Г/28 – настилка 2х7.50 м, водещи ивици 2х0.50 м, зелена ивица – 3.50 м, аварийни ленти 2х2.50 м и банкети – 2х1.50 м.

Настилка

- плътен асфалтобетон сплит мастик SMA 0/11 S(SMA12.5) с полимермодифициран битум – устойчивост на полируемост PSV–min50 – 4см E1=1200MPa;
- плътен асфалтобетон – тип А (АС12.5) с полимермодифициран битум (за аварийните ленти) – 4 см E1=1200MPa;
- асфалтова смес за долен пласт 0/20 с полимермодифициран битум – 6 см. E2=1000MPa;
- асфалтова смес за основа Ао – 12 см E3=800MPa;
- основен пласт, стабилизиран с цимент – 20 см. E4=600MPa;
- трошен камък с подбрана зърнометрия съгл.Т4202.2.1 на ТС2014 – 20 см E5=350MPa;
- зона "А" – от почви А-I - материали съгл.Т3403.1 на ТС – 50см.

Откоси за насип

- 1:2 – при насипа с височина над 6 м;
- 1:3 – за насипи с височина до 7 м.

Откоси за изкоп – съгласно геоложкия доклад и е не по-стръмен от 1:1;

Съгласно обследване за трета лента за тежкотоварни автомобили, тя не е необходима. В съответствие с решение на ЕТИС от първи междинен етап е предвидена в следните участъци:

- От км 36+830.00 до км 39+110.00 – ляво;
- От км 39+110.00 до км 44+000.00 – дясно.

Ограничителни системи за пътища /ОСП/

- В разделителната ивица – тип H2W7;
- От страната на насипа /в банкета/– тип H1W4;
- При големите съоръжения – тип H2W4 в зелената ивица и H4bW6 в тротоарните конзоли.

3. ПРОЕКТНО РЕШЕНИЕ

3.1. СИТУАЦИЯ НА ПЪТЯ

Трасето, по което е разработен настоящият технически проект е решено по следният начин в следните участъци:

От км 3+757 до км 8+870 – Този участък се развива по следата на съществуващият обходен път с уширение на настилката надясно /запад/ от габарит Г12 до Г20. Пътните

връзки на съществуващите два пътни възела от страната на уширението се реконструират съобразно новото проектно решение. Съществуващите кръстовища се решават като едностранни с осигуряване само на вход и изход по посоки. При кръстовището за с. Рупци км 7+731 се предвижда изграждането на подпорна стена към прилежащият имот с автосервиз, поради нивелетното повдигане в този участък. В участъка на съществуващата бензиностанция "Съни ойл" по нивелетни причини е предвидена планировка на входа и изхода ѝ.

От км 8+870 до км 33+400 – Ситуацията е разработена за проектна скорост 120км/ч от 15 броя хоризонтални криви с минимален радиус 870 м. Отчетени са следните пресичания:

От км 33+400 до км 37+000.00 – Пътят преминава западно от съществуващия път I-1 Е79, в близост до изоставен птицекомбинат, за който е оставен път за достъп от общинския път при км 33+494. В този участък терен е относително равнинен скоростния път пресича при км 36+409 ж.п. линия Видин-София с надлез и минава над напоителен канал. В този подучастък няма минимални радиуси на хоризонталните криви. При км 36+060 е предвиден пътен възел „Макреш", с възможност за връзка с село Макреш, град Димово и две връзки към път I-1 Е79 Видин-Кула (северно по общинския път и южно по път III-1403 – /с. Подгоре – гара Макреш /път I-1/). В съответствие Решение на ЕТИС в този участък са направени рехабилитация, реконструкция и нови пътища както следва:

- **От км 0+000 до км 2+259.30 –** реконструкция на път III-1403 в участъка от км 0+900 до км 2+040 с преминаване над скоростния път и рехабилитация в участъците от км 0+000 до км 0+900 и от км 2+040 до км 2+159.30;
- **От км 0+000 до км 2+552,97** – нов път за гара Срацимир, условно наречен 1, разположен успоредно на скоростния път източно, краят на пътя е при подлеза за достъп на птицекомбината;
- **От км 0+000 до км 0+769,40 –** реконструкция на съществуващия път условно наречен път за гара Срацимир 2 с начало път I-1 /Е79/ Видин -Кула и край подлеза за достъп при птицекомбината.

От км 37+000 до км 42+300 – Скоростният път се спуска към град Димово и река Арчар, пресича път I-1 Е79 Видин – Кула при км 38+098 с триотворно съоръжение, като в единия отвор е проектиран и нов селскостопански път при км 38+119,80. Пресича няколко канала и след това река Арчар при км 39+140 с шест отворно съоръжение. След моста на река Арчар започва изкачване, като се преминава над път III-1102 /Арчар-Димово- граница Сърбия/ при км 40+177,73 и дере при км 40+252. При км 40+300 пътят е над град Димово, като в този участък пътят и част от следващият подучастък са с минимални на радиуси на хоризонталните криви.

От км 42+300 до км 47+000 – пътят преминава над град Димово и село Бела като е разположен успоредно на частично изграждания през годините път Димово-Ружинци, в подучастъка са проектирани два селскостопански подлеза при км 42+650 и км 44+194. При км 46+388 се пресича път I-1 /Е79/ Видин-Кула, като на него е развит пътен възел тип „Полудетелина" и достъп на селскостопански път към първокласния, този селскостопански път обслужва намиращата се наблизо кариера при село Орешец.

От км 47+000 до км 52+000 – пътят преминава успоредно на ж.п, линията, като е отдалечен от нея и не се засяга съществуващия селскостопански път успореден на нея, пресича река Скомля над язовир Скомля при км 49+350 с три отворно съоръжение, като в два от отворите са направени селскостопански пътища двустранно за достъп към язовира. Преминава над две дерета, в този участък е предвиден селскостопански подлез при км

50+420, площадка за отдих при км 50+600. При км 51+903.40 последователно пресича с четириотворно съоръжение ж.п. линията Видин-София и път VID1003 /Орешец/. В този участък преди пресичането на ж.п. линията пътят е проектиран с крива с минимален радиус 900 м.

От км 52+000 до км 58+128.47 – След преминаването на пътя за село Орешец, скоростният път се спуска към с. Ружинци, пресича няколко дерета и река Барата при км 54+130 с три отворно съоръжение, като в двата отвора са разположени два селскостопански пътища. При км 55+350 е проектиран селскостопански подлез, а при км 56+130 се преминава над път I-1 /E79/ Видин-Кула с три отворно съоръжение.

3.2. ПЪТНИ ВЪЗЛИ

- ПЪТЕН ВЪЗЕЛ ПРИ КМ 9+585.63 с надлез на път I-1 /отделянето на обходния път/ - тип тромпет;
- ПЪТЕН ВЪЗЕЛ ПРИ КМ 20+315 с път III-1413 Дунавци-Синаговци -тип полудетелина;
- ПЪТЕН ВЪЗЕЛ ПРИ КМ 30+202 с път III-141 – тип полудетелина;
- ПЪТЕН ВЪЗЕЛ „МАКРЕШ“ ПРИ КМ 36+080 – тип диамант;
- ПЪТЕН ВЪЗЕЛ „БЕЛА“ ПРИ КМ 46+388 – тип полудетелина.

Трасето на новият път преминава през следните землища: гр. Видин, с. Новоселци, с. Слана бара, гр. Дунавци, с. Търняне, с. Синаговци, с. Жеглица, с. Ивановци, с. Срацимирово, гр. Грамада, с. Вълчек, гр. Димово, с. Макреш, с. Шипот, с. Костичовци, с. Бела, с. Дълго поле, с. Скомля, с. Орешец, с. Медовница и с. Ружинци.

3.3. ИНЖЕНЕРНО-ГЕОЛОЖКИ И ХИДРОЛОЖКИ ХАРАКТЕРИСТИКИ

Проучваният път попада в северозападната част на България, в зоната на Мизийската платформа. Трасето преминава през т.нар. Кулска зона, която се характеризира със структурна цялост и липса на големи разломни зони. В прегледаните архивни материали не се откриват сведения за наличието на активни разломи или разеседно-възседни структури в околността. Не се установяват също и синклинални или моноклинални форми. По сложен в тектонско отношение става строежът в Предбалкана, който започва от високите хълмове, разположени югозападно от мястото на новото пътно трасе.

Древната тектонската дейност в района е допринесла за формирането на настоящите геоложки условия. Те се изразяват в наличието на подложка от относително млади скални формации с неогенска (миоценска) възраст. Върху тези седименти залягат кватернерни отложения, които имат много разнообразен произход. Срещат се седименти от речни тераси (алувиални), склонови (делувиални и пролувиални) и еолични (льосовидни) депозити. В много участъци, описаните кватернерни разновидности, се смесват помежду си в различни съотношения. В зоната на съществуващите пътища и селища до новото трасе се откриват и съвременни наслаги от насипни материали.

Скалите от докватернерната подложка в района са с неогенска възраст. Те се разкриват в склоновете на долината на река Арчар при град Димово, в множеството дерета и долове, както и в откосите на преминаващите в района пътища. Липсва голямо многообразие от литостратиграфски единици (свити).

3.4. ЗАСЕГНАТИ СЪОРЪЖЕНИЯ НА ДРУГИ ВЕДОМСТВА

Изготвени са проекти за реконструкции на всички засегнати съоръжения на други ведомства. Всички пресичания на газопроводи, ж.п. линии, военни пътища и др. са съгласувани със съответните ведомства. Проектите за тях са предмет на самостоятелна разработка и са неразделна част от настоящия проект. Отчетени са следните пресичания и реконструкции на инженерни мрежи в землището на гр. Димово:

1. Ел. Проводи 20 kV – собственост на ЧЕЗ АД
Предвиждат се реконструкции на ел. проводи ВЛ 20 kV в следните участъци:

- Реконструкция на ВЛ 20 kV "Церака" при км 35+041;
- Реконструкция на ВЛ 20 kV "Граница" при км 36+130;
- Реконструкция на ВЛ 20 kV "Малина" при км 39+975;
- Реконструкция на ВЛ 20 kV "Башовица" при км 40+207;
- Реконструкция на ВЛ 20 kV "Малина" при км 40+215;
- Реконструкция на ВЛ 20 kV "Граница" при км 0+152;
- Реконструкция на ВЛ 20 kV "Церака" при км 0+037.

2. Питейно-битови водопроводи, собственост на ВиК - Видин:
- Действащ водопровод ф110 при км 38+101;

3. Открити канали, собственост на „Напоителни системи" ЕАД – клон Видин и МОСВ
- Открит напоителен канал – М1 при км 36+491.80, собственост на „Напоителни системи" ЕАД – клон Видин;

4. Телефонни и оптични кабели
- Реконструкция на ВРК „Видин – Димово" - БТК при км 37+495;
- Пресичане на ОК „Видин – Чупрене" - ДАЕУ при км 37+500;
- Пресичане на ОК „Монтана – Видин" при км 38+058;
- Изграждане на нова канална мрежа за нуждите на държавната администрация по дължината на целият участък, с километраж, съответстващ на пътния километраж.

4. СЪЩНОСТ НА РАЗРАБОТКАТА – ПОЗЕМЛЕН ФОНД

Проектът за парцеларен план е изготвен с помощта на специализирана програма Mkad. Програмата поддържа графична и текстова част, съгласно Наредба 8/14.06.2001 г.

Участъците от трасето попадащи в землището на гр. Димово са както следва:
От км 35+637.86 до км 40+245.34

В проекта за парцеларен план са показани оста и обхвата на пътя. Координатите на проектната ос и обхвата на пътя вляво и дясно са дадени в приложение към текстовата част на парцеларния план.

Новопроектираното трасе засяга общо 286 имота в землището на гр. Димово ЕКАТТЕ 21097, с обща площ 1560.749 дка, от които са засегнати общо 492.811 дка. От всички засегнати имоти, 258броя са от *Поземления фонд*. От направените баланси може да се обобщи:

- Имотите с трайно предназначение *Земеделска територия* са 250;

- Общата площ на имотите с трайно предназначение *Земеделска територия* е 1059.974 дка;
- Трайно засегнатата площ от имоти с трайно предназначение *Земеделска територия* е 356.462 дка;
- Площта за обезщетяване на имотите с трайно предназначение *Земеделска територия* е 269.121 дка;
- Площта за промяна на предназначението на имотите с трайно предназначение *Земеделска територия* е 356.300 дка;

- Имотите с трайно предназначение *Територия за транспорт* са 5;
- Общата площ на имотите с трайно предназначение *Територия за транспорт* е 155.566 дка;
- Засегнатата площ от имоти с трайно предназначение *Територия за транспорт* е 19.263 дка;

- Имотите с трайно предназначение *Води и водни обекти* са 2;
- Общата площ на имотите с трайно предназначение *Води и водни обекти* е 16.285 дка;
- Засегнатата площ на имоти с трайно предназначени *Води и водни обекти* е 1.013 дка;
- Площта за обезщетение на имотите с трайно предназначение *Води и водни обекти* е 0.000 дка

- Имотите с трайно предназначение *Нарушена територия* са 1;
- Общата площ на имотите с трайно предназначение *Нарушена територия* е 4.477 дка;
- Засегнатата площ на имоти с трайно предназначени *Нарушена територия* е 0.982 дка;
- Площта за обезщетение на имотите с трайно предназначение *Нарушена територия* е 0.000 дка
- Площта за промяна на предназначението на имотите с трайно предназначение *Нарушена територия* е 0.982 дка;

4.1. ПРЕСИЧАНЕ С ИНЖЕНЕРНИ МРЕЖИ

При налагането на сервитути за реконструкцията на засегнати инженерни мрежи, се взимат нормативните разпоредби за различните видове инженерни мрежи.

– ***Водоснабдителни и канализационни мрежи и съоръжения*** – **Наредба № 4** от 14.09.2004 г. (Обн., ДВ, бр. 88 от 2004 г.; попр., бр. 93 от 2004 г.; Решение № 3887 от 2005 г. на ВАС - бр. 41 от 2005 г.; изм. и доп., бр. 63 от 2012 г. и бр. 95 от 2013 г.; изм., бр. 102 от 2014 г.) За условията и реда за присъединяване на потребителите и за ползване на водоснабдителните и канализационните системи - *„чл. 23. (1) (Изм., ДВ, бр. 63 от 2012 г.) Не се разрешава разполагане на строежи и трайни насаждения по трасетата на подземните водопроводи в сервитутните ивици за експлоатация и ремонт.*
(2) Забраните, ограниченията и режимът на ползване на водоснабдителните системи се определят със ЗВ и Наредба № 3 от 2000 г. за условията и реда за проучване, проектиране, утвърждаване и експлоатация на санитарно-охранителните зони около водоизточниците и съоръженията за питейно-битово водоснабдяване и около водоизточниците на минерални води, използвани за лечебни, профилактични, питейни и хигиенни нужди (ДВ, бр. 88 от 2000 г.).“

– ***Обекти за производство, пренос, разпределение и преобразуване на електрическа енергия*** – **Наредба № 16** от 09.06.2004 г (Обн. ДВ. бр.88 от 8 Октомври 2004 г., изм. ДВ. бр.77 от 2 Септември 2008 г., изм. и доп. ДВ. бр.12 от 11 Февруари 2014 г., изм. и доп. ДВ. бр.75 от 29 Септември 2015 г.) За сервитутите на енергийните обекти, чл. 14 -"*(1) В сервитутната зона на енергиен обект за производство, пренос, разпределение и преобразуване на електрическата енергия не се допуска:*

1. всякакъв вид застрояване, включително и на спортни стрелбища и военни полигони за стрелба;

2. засаждане на трайни дървесни насаждения;

3. извършване на сондажни работи, търсене, проучване и добив на подземни богатства;

4. паркиране на всички видове превозни средства;

5. складиране на отпадъци и материали;

6. действия на трети лица върху съоръженията на енергийните обекти;

7. палене на огън и опожаряване на площите след прибиране на селскостопанската продукция;

8. стрелба с ловно и бойно оръжие.

(2) В сервитутната зона се допуска, след писмено съгласие от титуляра на сервитутните права:

1. извършване на строителни и монтажни работи, свързани с полагане, пресичане или ремонт на тръбопроводи и електрически и съобщителни кабели;

2. извършване на строителни или ремонтни работи на други линейни обекти на техническата инфраструктура, пресичащи или успоредни на трасето на линеен електроенергиен обект;

3. временно складиране на селскостопанската продукция, добита в сервитутната зона."

Чл. 7. *(1) Минималните размери на сервитутните зони за отделните групи енергийни обекти са определени във:*

1. (доп. - ДВ, бр. 77 от 2008 г.) приложение № 1 - за енергийни обекти за производство, пренос, разпределение или преобразуване на електрическата енергия, включително за язовири, събирателни и напорни деривации и хидротехнически съоръжения към тях;

2. приложение № 2 - за енергийни обекти за производство, пренос, разпределение или преобразуване на топлинната енергия;

3. приложение № 3 - за енергийни обекти за съхранение, пренос, разпределение или преобразуване на природния газ;

4. (нова - ДВ, бр. 77 от 2008 г.) приложение № 3а - за енергийни обекти за добив, съхранение, пренос или преобразуване на нефт и нефтопродукти.

(2) (Изм. - ДВ, бр. 77 от 2008 г., изм. - ДВ, бр. 12 от 2014 г.) С подробния устройствен план за изграждане или разширение на енергиен обект могат да се установяват и по-малки от определените в приложения № 1, 2, 3 и 3а минимални размери на сервитутната зона, по преценка на титуляря на сервитутните права или при наличие на техническа невъзможност, доказана с проекта.

(3) (Нова - ДВ, бр. 75 от 2015 г.) Титулярят на сервитута най-малко веднъж на 10 години извършва проверка на съответствието на размера на сервитутната зона на енергийния обект за пренос и разпределение на електрическата енергия в поземлени имоти в горски територии с изискванията на приложение № 1 и при необходимост предприема действия за увеличаване размера на сервитутната зона чрез учредяване на сервитут.

– ***Електронната съобщителна мрежа и на свързаната с нея***

инфраструктура - **НАРЕДБА № 5** от 23.07.2009 г. (обн., ДВ, бр. 63 от 7.08.2009 г.) за реда и начина за определяне на размера, разположението и специалния режим за упражняване на сервитутите на електронните съобщителни мрежи, съоръжения и свързаната с тях инфраструктура, чл. 12, ал. 1 - *„(1) В сервитутната ивица на електронната съобщителна мрежа и на свързаната с нея инфраструктура не се допуска извършването на следните дейности:*

1. застрояване извън определеното по чл. 11 и засаждане на трайни насаждения, освен ако собственикът и предприятието не договорят друго;

2. извършване на сондажни работи, търсене, проучване и добив на подземни богатства;

3. складиране на отпадъци и материали;

4. действия на трети лица върху посочените в приложението към чл. 7 елементи на електронната съобщителна инфраструктура;

5. палене на огън и опожаряване на площите след прибиране на селскостопанската продукция;

6. каквото и да е обработване (разораване) на почвата в сервитутната зона на подземните линейни съоръжения.“

В обхвата на землище Димово са отчетени следните пресичания:

– **Реконструкция на ВЛ 20 kV “Церака“ собственост на ЧЕЗ при км 35+041** – предвижда се монтирането на два нови стълба. Направлението на мрежата не се променя, заради това съществуващият и новопроектираният сервитут съвпадат. Реконструкцията преминава през имоти 041210, 041220, 000299, 000297, 000101 в землището на с. Вълчек и имоти 104.52, 104.47 и 104.48 в землището на гр. Димово. Новопроектираните стълбове попадат в имоти 041210 от землището на с. Вълчек и имот 104.47от землището на гр. Димово. Стълбът, който е в землището на гр. Димово, попада в обхвата на пътя. Реконструираната мрежа, в едно с нормативно определеният сервитут, попада изцяло в обхвата на пътя. *Наредба № 16 от 09.06.2004 г (Обн. ДВ. бр.88 от 8 Октомври 2004 г., изм. ДВ. бр.77 от 2 Септември 2008 г., изм. и доп. ДВ. бр.12 от 11 Февруари 2014 г., изм. и доп. ДВ. бр.75 от 29 Септември 2015 г.) За сервитутите на енергийните обекти чл.7, ал. 1, т.1 и Приложение №1;*

– **Реконструкция на ВЛ 20 kV “Граница“ собственост на ЧЕЗ при км 36+130** – предвижда се монтирането на тринадесет нови стълба. Направлението на мрежата се променя, което налага ограничение в ползването за засегнатите имоти. Новопроектираната мрежа преминава през имоти: 104.26, 104.25, 104.24, 104.23, 104.22, 104.21, 104.20, 104.19, 104.18, 104.17, 104.16, 104.15, 205.14, 104.13, 104.12, 104.11, 104.10, 104.9, 104.8, 104.7, 104.6, 104.53, 104.54, 23.14, 23.15, 23.48, 23.23, 25.33, 25.32, 25.31, 25.30, 25.1, 25.2, 25.7, 25.11, 25.15 и 25.34. За имот 25.11, реконструираната мрежа, в едно с нормативно определеният сервитут, попада изцяло в обхвата на пътя и не се налага ограничено право на ползване и трайно отчуждаване. Новопроектираните стълбове са разположени в имоти: 104.26, 104.23, 104.19, 104.14, 104.10, 104.7, 23.14, 23.15, 25.32, 25.31, 25.1, 25.2 и 25.34. Площите за ограничение в ползването на засегнатите имоти са приложени в таблица. *Наредба № 16 от 09.06.2004 г (Обн. ДВ. бр.88 от 8 Октомври 2004 г., изм. ДВ. бр.77 от 2 Септември 2008 г., изм. и доп. ДВ. бр.12 от 11 Февруари 2014 г., изм. и доп. ДВ. бр.75 от 29 Септември 2015 г.) За сервитутите на енергийните обекти чл.7, ал. 1, т.1 и Приложение №1;*

– **Реконструкция на ВЛ 20 kV “Церака“ собственост на ЧЕЗ при км 0+037** – пресичането на ВЛ 20 kV “Церака“ не е с основното трасе, а с пътя за гара Срацимир.

Предвижда се монтирането на два нови стълба в имоти 104.18 и 104.12. Новопроектирания стълб в имот 104.12, попада в обхвата на пътя, и за него не се предвижда трайно отчуждаване, а за имот 104.18 се налага трайно отчуждаване заради новопроектирания стълб. Новопроектирана мрежа преминава през имоти: 104.18, 104.17, 104.16, 104.15, 104.14, 104.13 и 104.12. Направлението на мрежата не се променя и не се налага допълнително ограничение в ползването. *Наредба № 16 от 09.06.2004 г (Обн. ДВ. бр.88 от 8 Октомври 2004 г., изм. ДВ. бр.77 от 2 Септември 2008 г., изм. и доп. ДВ. бр.12 от 11 Февруари 2014 г., изм. и доп. ДВ. бр.75 от 29 Септември 2015 г.) За сервитутите на енергийните обекти чл.7, ал. 1, т.1 и Приложение №1;*

– **Реконструкция на ВЛ 20 kV "Граница" собственост на ЧЕЗ при км 0+125.18** – пресичането на ВЛ 20 kV "Церака" не е с основното трасе, а с пътя за гара Срацимир. Предвижда се монтирането на два нови стълба в имоти 25.25 и 28.1. Новопроектираният стълб в имот 28.1, попада в обхвата на пътя, и за него не се предвижда трайно отчуждаване. Площите за трайно отчуждаване са посочени в приложената таблица. *Наредба № 16 от 09.06.2004 г (Обн. ДВ. бр.88 от 8 Октомври 2004 г., изм. ДВ. бр.77 от 2 Септември 2008 г., изм. и доп. ДВ. бр.12 от 11 Февруари 2014 г., изм. и доп. ДВ. бр.75 от 29 Септември 2015 г.) За сервитутите на енергийните обекти чл.7, ал. 1, т.1 и Приложение №1;*

– **Реконструкция на ВЛ 20 kV "Малина" собственост на ЧЕЗ при км 39+975** – предвижда се монтирането на два новопроектирани стълба в имоти 74.54 и 74.55. Новопроектираният стълб в имот 74.54, попада в обхвата на пътя, и за него не се предвижда трайно отчуждаване. Направлението на мрежата не се променя и не се налага допълнително ограничение в ползването. *Наредба № 16 от 09.06.2004 г (Обн. ДВ. бр.88 от 8 Октомври 2004 г., изм. ДВ. бр.77 от 2 Септември 2008 г., изм. и доп. ДВ. бр.12 от 11 Февруари 2014 г., изм. и доп. ДВ. бр.75 от 29 Септември 2015 г.) За сервитутите на енергийните обекти чл.7, ал. 1, т.1 и Приложение №1;*

– **Реконструкция на ВЛ 20 kV "Башовица" собственост на ЧЕЗ при км 40+207** – предвижда се монтирането на два новопроектирани стълба в имоти 74.28 в землището на гр. Димово и в имот 102.91 в землището на с. Костичовци. Новопроектираният стълб в землището на с. Костичовци попада в обхвата на пътя и за него не се предвижда трайно отчуждаване на площи. Предвижда се и монтирането на две новопроектирани шахти в имоти 74.508 и 74.102 в землището на гр. Димово, но и двете попадат в обхвата на пътя и за тях не се налага трайно отчуждаване. Новопроектираната мрежа преминава през имоти: 74.597, 74.70, 74.71, 74.508, 74.100, 74.102, 74.103, 74.509, 75.586, 75.3, 75.590, 74.4, 134.2 и 74.28 в землището на гр. Димово. За имоти 74.100, 74.102, 74.103, 74.509, 75.586, 75.3, 75.590, 74.4, 134.2 и 74.28 в землището на гр. Димово и 102.91 в землището на с. Костичовци, реконструираната мрежа, в едно с нормативно определеният сервитут, попада изцяло в обхвата на пътя. За останалите имоти, площите за ограничение в ползването са приложени в таблица. *Наредба № 16 от 09.06.2004 г (Обн. ДВ. бр.88 от 8 Октомври 2004 г., изм. ДВ. бр.77 от 2 Септември 2008 г., изм. и доп. ДВ. бр.12 от 11 Февруари 2014 г., изм. и доп. ДВ. бр.75 от 29 Септември 2015 г.) За сервитутите на енергийните обекти чл.7, ал. 1, т.1 и Приложение №1;*

– **Реконструкция на ВЛ 20 kV "Малина" собственост на ЧЕЗ при км 40+215** – предвижда се монтирането на два новопроектирани стълба в имоти 74.30 в землището на гр. Димово и имот 102.91 в землището на с. Костичовци. Новопроектираният стълб в землището на с. Костичовци, попада в обхвата на пътя и за него не се предвижда трайно отчуждаване. Предвижда се и монтирането на две новопроектирани шахти в имоти 74.508, 74.100 и 74.102.

И двете новопроектирани шахти попадат в обхвата на пътя, и за тях не се предвижда трайно отчуждаване. Новопроектираната мрежа преминава през имоти: 74.30, 74.597, 74.100, 74.508, 74.102, 74.103, 75.509, 75.586, 75.3, 75.590, 134.2 75.4 в землището на гр. Димово и имот 102.91 в землището на с. Костичовци. За имоти 74.102, 74.103, 75.509, 75.586, 75.3, 75.590, 75.4 и 134.2 в землището на гр. Димово и имот 102.91 в землището на с. Костичовци, реконструираната мрежа, в едно с нормативно определеният сервитут, попада изцяло в обхвата на пътя. За останалите имоти, площите за ограничение в ползването са приложени в таблица. *Наредба № 16 от 09.06.2004 г (Обн. ДВ. бр.88 от 8 Октомври 2004 г., изм. ДВ. бр.77 от 2 Септември 2008 г., изм. и доп. ДВ. бр.12 от 11 Февруари 2014 г., изм. и доп. ДВ. бр.75 от 29 Септември 2015 г.) За сервитутите на енергийните обекти чл.7, ал. 1, т.1 и Приложение №1;*

– **Пресичане на съществуващ водопровод ф 110 собственост на "ВиК - Видин" при км 38+101** – директното трасе преминава през водопровода посредством мост. Поради тази причина, не се извършва реконструкция на водопровода. В част „ВиК" са посочени изискванията при СМР, така че да не се засегне водопровода. *НАРЕДБА № 7 от 22 декември 2003 г. (Обн., ДВ, бр. 3 от 2004 г.; изм. и доп., бр. 10 от 2005 г.; Решение № 653 на ВАС от 2005 г. –бр. 11 от 2005 г.; изм. и доп., бр. 51 от 2005 г.; Решение № 7028 на ВАС от 2005 г. – бр. 63 от 2005 г.; изм., бр. 41 от 2008 г.) За правила и нормативи за устройство на отделните видове територии и устройствени зони, чл. 58, ал. 4;*

– **Пресичане с открит напоителен канал М1 собственост на "Напоителни системи ЕАД при км 36+491.80** – за да се осигури безконфликтно пресичане, се предвижда да се изгради едноотворно сводово съоръжение, със светъл отвор 8.00м. Съоръжението попада изцяло в обхвата на пътя и за него не се предвижда ограничение в ползването или трайно отчуждаване. Разработката на сводовото съоръжение е представена в отделна разработка по част „Конструктивна". *НАРЕДБА № 7 от 22 декември 2003 г. (Обн., ДВ, бр. 3 от 2004 г.; изм. и доп., бр. 10 от 2005 г.; Решение № 653 на ВАС от 2005 г. –бр. 11 от 2005 г.; изм. и доп., бр. 51 от 2005 г.; Решение № 7028 на ВАС от 2005 г. – бр. 63 от 2005 г.; изм., бр. 41 от 2008 г.) За правила и нормативи за устройство на отделните видове територии и устройствени зони, чл. 68;*

– **Реконструкция на ТТ кабели ВРК "Видин – Димово" - БТК ЕАД при км 37+495** – предвижда се монтирането на две нови шахти в имот 119.13. И двете новопроектирани шахти попадат в обхвата на пътя и за тях не се предвижда трайно отчуждение. Новопроектираното трасе преминава през имоти 119.13 и 119.119. Реконструираната мрежа, в едно с нормативно определеният сервитут, попада изцяло в обхвата на пътя. *НАРЕДБА № 5 от 23.07.2009 г. (обн., ДВ, бр. 63 от 7.08.2009 г.) за реда и начина за определяне на размера, разположението и специалния режим за упражняване на сервитутите на електронните съобщителни мрежи, съоръжения и свързаната с тях инфраструктура, чл. 7 и Приложение;*

– **Пресичане на ОК "Видин – Чупрене" - ДАЕУ при км 37+500** – предвижда се монтирането на две шахти в имот 119.13. И двете новопроектирани шахти попадат в обхвата на пътя и за тях не се предвижда трайно отчуждаване. Новопроектираното трасе преминава през имот 119.13. Направлението на мрежата не се променя и съответно не се променя и сервитута на мрежата. За тази мрежа не се предвижда ограничение в ползването или трайно отчуждаване на площи. *НАРЕДБА № 5 от 23.07.2009 г. (обн., ДВ, бр. 63 от 7.08.2009 г.) за реда и начина за определяне на размера, разположението и специалния режим за*

упражняване на сервитутите на електронните съобщителни мрежи, съоръжения и свързаната с тях инфраструктура, чл. 7 и Приложение;

– **Пресичане на ОК "Монтана – Видин" - БТК при км 38+058** – не се предвижда реконструкция на ОК кабела. Не се предвиждат никакви ограничения в ползването или налагане на трайно отчуждаване за имотите, през които преминава кабелното трасе. *НАРЕДБА № 5 от 23.07.2009 г. (обн., ДВ, бр. 63 от 7.08.2009 г.) за реда и начина за определяне на размера, разположението и специалния режим за упражняване на сервитутите на електронните съобщителни мрежи, съоръжения и свързаната с тях инфраструктура, чл. 7 и Приложение;*

По дължината на цялото проектно трасе се предвижда изграждането на нова подземна кабелна мрежа. Тя е с километраж, съответстващ на пътния километраж и е за нуждите на държавната администрация. Предвижда се изграждането на 3 нови шахти в землището на гр. Димово. Новопроектираната мрежа, в едно с нормативно определеният сервитут и новопроектираните шахти, попада изцяло в обхвата на пътя и не се налага ограничено право на ползване и трайно отчуждаване. На чертежите са показани новопроектираната кабелна мрежа, новопроектираният сервитут, както и новопроектираните шахти. *НАРЕДБА № 5 от 23.07.2009 г. (обн., ДВ, бр. 63 от 7.08.2009 г.) за реда и начина за определяне на размера, разположението и специалния режим за упражняване на сервитутите на електронните съобщителни мрежи, съоръжения и свързаната с тях инфраструктура, чл. 7 и Приложение.*

В землището на гр. Димово се засяга един канал и едно водно течение. За тях се предвижда:

- Имот № 23.48 се пропуска през сводово съоръжение. Реконструкцията е описана в точка **4.1. Пресичане с инженерни мрежи – Пресичане с открит напоителен канал М1 при км 36+491.80.**
- За имот № 110.216 се предвижда мост над р. Арчар при км 39+105.

Проектната разработка е съгласувана с Община Димово с писмо № УТ-7000-61/03.08.2017 г. За моста над р. Арчар е разработена хидрология и хидравлика.

4.2. СЪДЪРЖАНИЕ НА ИЗРАБОТЕНИЯ ПРОЕКТ

– номера на засегнатите от трасето имоти по възходящ ред;
– вид на територията;
– начин на трайно ползване;
– категория на земята;
– обща площ на имота;
– трайно засегната площ;
– трайно засегната площ от фундаментите на стълбове и шахти;
– остатъчна площ на имота;
– вид собственост;
– име, презиме и фамилия на собственика /име на юридическото лице/;
– Регистрационен N, ЕГН/вх. N.

Баланси /рекапитулация/ на засегнатите имоти:

– баланс на територията по предназначение;
– баланс на територията по начин на трайно ползване;
– баланс на територията по вид собственост;
– баланс по категория на земята;
– баланс по начин на трайно ползване, категория и собственост.

Обобщени баланси за всички землища:
– обобщен баланс по землища и категория;
– обобщен баланс по землища и собственост;
– обобщен баланс по землища и територия.

Координатни регистри в координатна система БГС 2005 Кадастрална:
– на характерни точки по оста;
– на характерни точки по линиите на обхвата на пътя в ляво и дясно.

4.3. ГРАФИЧНО СЪДЪРЖАНИЕ НА ПАРЦЕЛАРНИЯ ПЛАН

Графичната част е разработена съгласно Наредба № 8/2011 г. към Закона за устройство на територията /ЗУТ/. В нея са показани разположението на засегнатите имоти и пресичащия обхват на проектния път. Графичната част е разработена в координатна система БГС 2005 – Кадастрална и мащаб М 1:2000.

За изчертаване на оста на пътя е използван червен цвят, а за линиите на обхвата на пътя – червен цвят. Показани са координатите на две характерни точки на всеки картен лист.

Като основа за графичната част на пътя са използвани получените извадки от цифровия модел на действащата кадастрална карта за засегнатия район. Отразени са границите на поземлените имоти – земеделски земи и имоти в регулация, транспортно-комуникационна инфраструктура, водни течения и др.

Всички изходни данни са съгласно действащата кадастрална карта за землището на гр. Димово, одобрена със заповед РД-18-384/08.02.2018 г. на изпълнителния директор на АГКК.

КИИП
КАМАРА НА ИНЖЕНЕРИТЕ В ИНВЕСТИЦИОННОТО ПРОЕКТИРАНЕ
ПЪЛНА ПРОЕКТАНТСКА ПРАВОСПОСОБНОСТ
Регистрационен № 42959
Секция: ТНГ
Части на проекта: по удостоверение за ПИП
ИНЖ. КАЛИНА ВАЛЕРИЕВА ХРИСТОВА
Подпис:
ВАЖИ С ВАЛИДНО УДОСТОВЕРЕНИЕ ЗА ПИП ЗА ТЕКУЩАТА ГОДИНА

Съставил:.....
/инж. К. Христова/

Обект: МОДЕРНИЗАЦИЯ НА ПЪТ I-1 (Е-79) "ВИДИН - БОТЕВГРАД", УЧАСТЪК ОТ КМ 3+757 ДО КМ 61+750 (КИЛОМЕТРАЖ ПО СЪЩ. ПЪТ I-1)≡58+128.47 (КИЛОМЕТРАЖ ПО ПРОЕКТ)

РЕГИСТЪР на ИМОТИ и ДРУГИ КАД.ЕДИНИЦИ по ВИД ТЕРИТОРИЯ
Землище на Димово ЕКАТТЕ 21097

Вид територия: За нуждите на селското стопанство

Имот N	Трайно предназначение	Начин на трайно ползване	Категория на земята	Площ на имота, дка	Засегната площ,дка	Трайно засегната площ от фундаменти стълбове	Остатъчна площ	Вид собственост	Име на собственик (* и др.) три имена/име на юридическо лице
23.14	Земеделска територия	Нива	II	5,001		0,009	4,992	Общ. организации	"СИЛВИЯ 7" ООД
23.15	Земеделска територия	Нива	II	1,997	0,229	0,009	1,759	Частна	ЦВЕТАН ИВАНОВ АЛЕКСАНДРОВ
23.16	Земеделска територия	Нива	II	3,000	2,460		0,540	Общ. организации	"СИЛВИЯ 7" ООД
23.17	Земеделска територия	Нива	II	2,001	2,001		0,000	Частна	МАРИЙКА КОСТОВА ЛАЗАРОВА
23.18	Земеделска територия	Нива	II	2,000	0,549		1,451	Частна	КРЪСТО НИКОЛОВ КРЪСТЕВ
23.23	Земеделска територия	За селскостопански, горски, ведомствен път		6,710	0,657		6,053	Общинска /п/	ОБЩИНА ДИМОВО
25.1	Земеделска територия	Нива	II	7,000	3,750	0,009	3,241	Общ. организации	"С.И.Г" ООД
25.2	Земеделска територия	Нива	II	10,001	5,537	0,009	4,455	Общ. организации	"МЕК БАЛКАН" ЕООД
25.3	Земеделска територия	Нива	II	6,401	0,462		5,939	Общ. организации	"АГРОБЛОК 09" ООД
25.7	Земеделска територия	Нива	II	7,002	4,030		2,972	Общ. организации	"СИЛВИЯ 7" ООД
25.8	Земеделска територия	Нива	II	5,501	0,008		5,493	Частна	ДИМИТЪР РАНГЕЛОВ ДИМИТРОВ
25.10	Земеделска територия	Нива	II	4,501	0,282		4,219	Частна	н-ци на ЦЕКО ПЕТРОВ ВЕЛЬОВ
25.11	Земеделска територия	Нива	II	6,999	3,363		3,636	Общ. организации	"СИЛВИЯ 7" ООД
25.12	Земеделска територия	За селскостопански, горски, ведомствен път		6,160	2,906		3,254	Общинска /п/	ОБЩИНА ДИМОВО
25.13	Земеделска територия	Нива	II	3,501	0,465		3,036	Частна	ИВАН ХРИСТОВ ВАСИЛЕВ
25.14	Земеделска територия	Нива	II	4,002	0,748		3,254	Частна	АНЕТА ИВАНОВА НИКОЛОВА
25.15	Земеделска територия	Нива	II	4,002	0,921		3,081	Частна	РУМЕН ГЕОРГИЕВ МЛАДЕНОВ
25.16	Земеделска територия	Нива	II	2,494	0,546		1,948	Частна	н-ци на ПЕТКО ДОНОВ ТОШЕВ
25.17	Земеделска територия	Нива	II	1,000	0,255		0,745	Частна	КИРО НИКОЛОВ НИКОЛОВ
25.18	Земеделска територия	Нива	II	2,001	0,688		1,313	Частна	АНГЕЛ ВЕЛКОВ ЕЛЕНКОВ
25.19	Земеделска територия	Нива	II	2,000	0,884		1,116	Общ. организации	"СИЛВИЯ 7" ООД
25.20	Земеделска територия	Нива	II	11,001	4,957		6,044	Частна	н-ци на ХРИСТО ЖИВКОВ СТЕФАНОВ
25.22	Земеделска територия	Нива	II	2,073	0,641		1,432	Частна	ЦВЕТАН ИВАНОВ АЛЕКСАНДРОВ
25.23	Земеделска територия	Нива	II	2,000	0,580		1,420	Частна	СВЕТЛОЗАР ИВАНОВ ДИЧЕВСКИ
25.24	Земеделска територия	Нива	II	2,901	0,633		2,268	Общ. организации	"МЕК БАЛКАН" ЕООД
25.25	Земеделска територия	Нива	II	2,000	0,249	0,009	1,742	Общ. организации	"СИЛВИЯ 7" ООД
25.26	Земеделска територия	Нива	II	5,002	5,002		0,000	Общ. организации	"АДВАНС ТЕРАФОНД" АДСИЦ
25.27	Земеделска територия	Нива	II	8,004	8,004		0,000	Частна	СИВКА ГЕОРГИЕВА СТОЯНОВА
25.29	Земеделска територия	Нива	II	4,001	3,024		0,977	Общ. организации	"СИЛВИЯ 7" ООД
25.30	Земеделска територия	Нива	II	10,005	4,239		5,766	Общ. организации	"СИЛВИЯ 7" ООД
25.31	Земеделска територия	Нива	II	11,304	2,923	0,009	8,372	Частна	КОСТА БОРИСОВ КОСТОВ
25.32	Земеделска територия	Нива	II	12,004	1,047	0,009	10,948	Частна	н-ци на ВИЛЕН ЖИВОВ МАРИЧОВ
25.34	Земеделска територия	Нива	II	4,001	1,046	0,009	2,946	Общ. организации	"СИЛВИЯ 7" ООД
25.46	Земеделска територия	Нива	II	6,001	2,705		3,296	Частна	н-ци на ПЕТКО МИЛОШЕВ СТОЯНОВ
25.48	Земеделска територия	Нива	II	7,045	0,929		6,116	Частна	н-ци на ЕЛЕНА ЦВЕТКОВА ТОДОРОВА
25.50	Земеделска територия	Нива	II	5,001	0,131		4,870	Общ. организации	"БГ АГРОПРОЕКТ" ЕООД
25.53	Земеделска територия	Нива	II	12,003	0,400		11,603	Частна	ВЕСЕЛКА БОЙЧЕВА ЙОНЧЕВА
25.56	Земеделска територия	Нива	II	17,420	7,759		9,661	Държавна /ч/	ДЪРЖАВЕН ПОЗЕМЛЕН ФОНД
26.3	Земеделска територия	Нива	II	2,000	2,000		0,000	Общ. организации	"СИЛВИЯ 7" ООД

КАМАРА НА ИНЖЕНЕРИТЕ В ИНВЕСТИЦИОННОТО ПРОЕКТИРАНЕ
ПЪЛНА ПРОЕКТАНТСКА ПРАВОСПОСОБНОСТ
Регистрационен № 42955
инж. КАЛИНА ВАЛЕРИЕВА ХРИСТОВА
Подпис:
ВАЖИ С ВАЛИДНО УДОСТОВЕРЕНИЕ ЗА ЧЛЕНСТВО ЗА ТЕКУЩАТА ГОДИНА

26.5	Земеделска територия	Нива	II	1,500	0,663		0,837	Общ. организации	"МЕК БАЛКАН" ЕООД
26.6	Земеделска територия	Нива	II	7,001	7,001		0,000	Частна	н-ци на СТОЯН ЖИВКОВ САВОВ
26.7	Земеделска територия	Нива	II	2,601	2,601		0,000	Частна	РУМЕН ГЕОРГИЕВ МЛАДЕНОВ
26.8	Земеделска територия	Нива	II	3,701	3,701		0,000	Частна	МАЯ ВАСИЛЕВА ПЕТКОВА-БОРИСОВА
26.9	Земеделска територия	Нива	II	4,002	3,620		0,382	Общ. организации	"СОРТОВИ СЕМЕНА-ВАРДИМ"ЕАД
26.10	Земеделска територия	Нива	II	4,001	0,959		3,042	Частна	ЦВЕТАН ИВАНОВ АЛЕКСАНДРОВ
26.11	Земеделска територия	Нива	II	0,998	0,560		0,438	Частна	ЦВЕТАН ИВАНОВ АЛЕКСАНДРОВ
27.13	Земеделска територия	Нива	II	4,450	0,521		3,929	Общ. организации	"МЕК БАЛКАН" ЕООД
27.33	Земеделска територия	За селскостопански, горски, ведомствен път		3,174	0,024		3,150	Общинска /п/	ОБЩИНА ДИМОВО
27.150	Земеделска територия	За селскостопански, горски, ведомствен път		2,194	0,008		2,186	Общинска /п/	ОБЩИНА ДИМОВО
28.1	Земеделска територия	Нива	II	20,004	0,705		19,299	Частна	н-ци на ВИДЕН АНТОВ ВИДЕНОВ
38.10	Земеделска територия	Лозе	II	1,166	1,166		0,000	Общинска /ч/	ОБЩИНА ДИМОВО
68.102	Земеделска територия	Нива	II	3,011	0,233		2,778	Общ. организации	"СИЛВИЯ 7" ООД
68.524	Земеделска територия	За селскостопански, горски, ведомствен път		1,564	0,280		1,284	Общинска /п/	ОБЩИНА ДИМОВО
68.525	Земеделска територия	Пасище	III	19,878	12,815		7,063	Общинска /ч/	ОБЩИНА ДИМОВО
68.557	Земеделска територия	Зеленчукова градина	III	7,164	1,474		5,690	Общ. организации	СПТУ ПО ТЪРГОВИЯ И ОХ
69.6	Земеделска територия	Лозе	V	1,194	0,237		0,957	Общинска /ч/	ОБЩИНА ДИМОВО
69.7	Земеделска територия	Нива	V	0,996	0,266		0,730	Общинска /ч/	ОБЩИНА ДИМОВО
69.8	Земеделска територия	Нива	V	1,780	1,222		0,558	Общинска /ч/	ОБЩИНА ДИМОВО
69.11	Земеделска територия	Лозе	V	0,804	0,386		0,418	Общинска /ч/	ОБЩИНА ДИМОВО
69.12	Земеделска територия	Лозе	V	0,361	0,361		0,000	Общинска /ч/	ОБЩИНА ДИМОВО
69.13	Земеделска територия	Лозе	V	0,600	0,600		0,000	Общинска /ч/	ОБЩИНА ДИМОВО
69.14	Земеделска територия	Нива	V	0,358	0,358		0,000	Общинска /ч/	ОБЩИНА ДИМОВО
69.15	Земеделска територия	Лозе	V	0,577	0,577		0,000	Общинска /ч/	ОБЩИНА ДИМОВО
69.16	Земеделска територия	Лозе	V	0,941	0,941		0,000	Частна	н-ци на ВИДЕН ЖИВОВ МАРИЧОВ
69.17	Земеделска територия	Лозе	V	0,296	0,296		0,000	Общинска /ч/	ОБЩИНА ДИМОВО
69.18	Земеделска територия	Лозе	V	1,105	1,105		0,000	Общинска /ч/	ОБЩИНА ДИМОВО
69.19	Земеделска територия	Лозе	V	1,550	1,550		0,000	Общ. организации	"СОРТОВИ СЕМЕНА-ВАРДИМ"ЕАД
69.20	Земеделска територия	Лозе	V	0,681	0,121		0,560	Общинска /ч/	ОБЩИНА ДИМОВО
69.21	Земеделска територия	Лозе	V	0,488	0,284		0,204	Частна	ДИМИТЪР БОРИСОВ ИЛИЕВ ПАРАСКЕВА БОРИСОВА ГОРАНОВА
69.22	Земеделска територия	Лозе	V	1,076	1,076		0,000	Частна	ЕКАТЕРИНА ВИДЕНОВА ЦЕКОВА
69.23	Земеделска територия	Лозе	V	0,927	0,927		0,000	Частна	н-ци на АЛЕКСАНДЪР ИВАНОВ ПЕТРОВ
69.24	Земеделска територия	Нива	V	1,798	1,037		0,761	Частна	н-ци на АЛЕКСАНДЪР ИВАНОВ ПЕТРОВ
69.25	Земеделска територия	Нива	V	0,710	0,710		0,000	Частна	ЕКАТЕРИНА ВИДЕНОВА ЦЕКОВА
69.26	Земеделска територия	Лозе	V	0,237	0,237		0,000	Частна	ЕКАТЕРИНА ВИДЕНОВА ЦЕКОВА
69.27	Земеделска територия	Нива	V	1,306	0,675		0,631	Общинска /ч/	ОБЩИНА ДИМОВО
69.28	Земеделска територия	Пасище	V	1,014	0,783		0,231	Общинска /ч/	ОБЩИНА ДИМОВО
69.30	Земеделска територия	Нива	V	0,790	0,016		0,774	Общинска /ч/	ОБЩИНА ДИМОВО
69.33	Земеделска територия	Лозе	V	0,955	0,325		0,630	Общинска /ч/	ОБЩИНА ДИМОВО
69.34	Земеделска територия	Нива	V	1,705	0,404		1,301	Общинска /ч/	ОБЩИНА ДИМОВО
69.35	Земеделска територия	Лозе	V	1,131	0,058		1,073	Частна	ЕЛЕНА ЙОРДАНОВА ДОРМИШЕВА
69.36	Земеделска територия	Нива	V	1,229	0,020		1,209	Общинска /ч/	ОБЩИНА ДИМОВО
69.38	Земеделска територия	Ливада	V	0,683	0,066		0,617	Общинска /ч/	ОБЩИНА ДИМОВО
69.101	Земеделска територия	Нива	V	20,005	5,105		14,900	Общ. организации	"СИЛВИЯ 7" ООД
69.102	Земеделска територия	Нива	V	1,922	1,922		0,000	Общинска /ч/	ОБЩИНА ДИМОВО
69.514	Земеделска територия	За селскостопански, горски, ведомствен път		1,715	0,311		1,404	Общинска /п/	ОБЩИНА ДИМОВО
70.30	Земеделска територия	Нива	V	1,070	0,347		0,723	Частна	АНЕТА ИВАНОВА НИКОЛОВА
70.31	Земеделска територия	Нива	V	0,845	0,845		0,000	Частна	САШКА ИЛИЕВА ВЪРЛАКОВА

ПЛАМЕН ПЕТРОВ ТИЛЕВ
Частно лице по правоспособност за ППП
ПЛАМЕН ПЕТРОВ ТИЛЕВ
ПЛАМЕН ПЕТРОВ ТИЛЕВ
Камара на инженерите в инвестиционното проектиране
ПЪЛНА ПРОЕКТАНТСКА ПРАВОСПОСОБНОСТ
Регистрационен № 42955
инж. КАЛИНА ВАЛЕРИЕВА ХРИСТОВА
Подпис: .....
ВАЖИ С ВАЛИДНО УДОСТОВЕРЕНИЕ ЗА ППП ЗА ТЕКУЩАТА ГОДИНА

70.32	Земеделска територия	Нива	V	1,912	0,265		1,647	Частна	н-ци на ПЕТЪР АНГЕЛАКИЕВ ДИМИТРОВ
70.501	Земеделска територия	Лозе	V	0,400	0,085		0,315	Частна	н-ци на АЛЕКСАНДЪР СТАНКОВ ПЕЙЧЕВ
70.514	Земеделска територия	За селскостопански, горски, ведомствен път		5,646	0,441		5,205	Общинска /п/	ОБЩИНА ДИМОВО
74.28	Земеделска територия	Лозе	V	0,862		0,009	0,853	Частна	н-ци на ИЛИЯ ХРИСТОВ ВАСИЛЕВ
74.30	Земеделска територия	Лозе	V	1,261		0,009	1,252	Общинска /ч/	ОБЩИНА ДИМОВО
74.32	Земеделска територия	Нива	V	1,489	0,050		1,439	Общинска /ч/	ОБЩИНА ДИМОВО
74.33	Земеделска територия	Нива	V	1,369	0,262		1,107	Общинска /ч/	ОБЩИНА ДИМОВО
74.35	Земеделска територия	Лозе	V	3,212	0,916		2,296	Частна	ЦВЕТАНА АЛЕКСАНДРОВА ЗАХАРИЕВА
74.36	Земеделска територия	Пасище	V	2,656	0,799		1,857	Общинска /ч/	ОБЩИНА ДИМОВО
74.43	Земеделска територия	Лозе	V	0,541	0,541		0,000	Частна	ЕЛЕНКО НИКИТОВ ВЛАШЕВ
74.44	Земеделска територия	Лозе	V	0,411	0,411		0,000	Частна	н-ци на ХРИСТО ВЪЛЧЕВ МАРИЧОВ
74.45	Земеделска територия	Лозе	V	0,592	0,592		0,000	Частна	н-ци на ИЛИЯ ИВАНОВ САВОВ
74.46	Земеделска територия	Нива	V	0,895	0,895		0,000	Частна	АРИЯ ЖИВКОВА ВЛАШЕВА
74.47	Земеделска територия	Нива	V	1,057	1,057		0,000	Общ. организации	"АГРОБЛОК 09" ООД
74.48	Земеделска територия	Лозе	V	3,662	1,375		2,287	Частна	н-ци на МИТО НИКОЛОВ ЛУДАШКИ
74.53	Земеделска територия	Лозе	V	1,352	0,984		0,368	Частна	н-ци на АНГЕЛ ЛИЛОВ МАНЧЕВ
74.54	Земеделска територия	Нива	V	1,233	1,233		0,000	Общинска /ч/	ОБЩИНА ДИМОВО
74.55	Земеделска територия	Нива	V	1,705	1,397	0,009	0,299	Частна	АТАНАС САВОВ ВЪРБОВСКИ
74.56	Земеделска територия	Лозе	V	1,214	0,574		0,640	Частна	АТАНАС САВОВ ВЪРБОВСКИ
74.57	Земеделска територия	Лозе	V	0,618	0,346		0,272	Частна	ЕЛЕНКО ВАСИЛЕВ ВЪЛЧЕВ
74.58	Земеделска територия	Лозе	V	0,743	0,499		0,244	Частна	АТАНАС САВОВ ВЪРБОВСКИ
74.59	Земеделска територия	Лозе	V	0,778	0,499		0,279	Частна	АТАНАС САВОВ ВЪРБОВСКИ
74.60	Земеделска територия	Лозе	V	1,126	0,812		0,314	Частна	НИКОЛА ИВАНОВ ПЕТРОВ
74.65	Земеделска територия	Лозе	V	1,438	0,221		1,217	Частна	РУМЕН ГЕОРГИЕВ МЛАДЕНОВ
74.66	Земеделска територия	Нива	V	2,072	0,674		1,398	Общ. организации	ВЕСЕЛИН БОЖИДАРОВ ДАНЕВ
74.69	Земеделска територия	Нива	V	1,218	0,087		1,131	Общинска /ч/	ОБЩИНА ДИМОВО
74.70	Земеделска територия	Лозе	V	1,068	0,108		0,960	Общинска /ч/	ОБЩИНА ДИМОВО
74.71	Земеделска територия	Лозе	V	1,024	0,127		0,897	Частна	ИВАН ХРИСТОВ ВАСИЛЕВ
74.72	Земеделска територия	Нива	V	0,857	0,857		0,000	Общинска /ч/	ОБЩИНА ДИМОВО
74.73	Земеделска територия	Нива	V	0,574	0,369		0,205	Общинска /ч/	ОБЩИНА ДИМОВО
74.74	Земеделска територия	Нива	V	0,661	0,407		0,254	Общинска /ч/	ОБЩИНА ДИМОВО
74.75	Земеделска територия	Лозе	V	0,631	0,631		0,000	Частна	СВЕТЛОЗАР ИВАНОВ ДИЧЕВСКИ
74.76	Земеделска територия	Нива	V	0,404	0,404		0,000	Общинска /ч/	ОБЩИНА ДИМОВО
74.77	Земеделска територия	Лозе	V	0,814	0,814		0,000	Частна	н-ци на ЙОРДАН ЛАЗАРОВ КОЙЧЕВ
74.78	Земеделска територия	Лозе	V	0,641	0,641		0,000	Общинска /ч/	ОБЩИНА ДИМОВО
74.79	Земеделска територия	Лозе	V	0,555	0,555		0,000	Общинска /ч/	ОБЩИНА ДИМОВО
74.80	Земеделска територия	Лозе	V	0,468	0,468		0,000	Общинска /ч/	ОБЩИНА ДИМОВО
74.81	Земеделска територия	Нива	V	0,453	0,453		0,000	Общинска /ч/	ОБЩИНА ДИМОВО
74.82	Земеделска територия	Лозе	V	1,620	1,620		0,000	Общинска /ч/	ОБЩИНА ДИМОВО
74.83	Земеделска територия	Лозе	V	0,779	0,319		0,460	Частна	н-ци на АНГЕЛ ТРИФОНОВ ЗЪЦКОВ
74.99	Земеделска територия	Нива	V	0,924	0,562		0,362	Общинска /ч/	ОБЩИНА ДИМОВО
74.100	Земеделска територия	Лозе	V	1,338	1,033		0,305	Частна	н-ци на МИЛАН ГЮРОВ ПЕЬОВ
74.101	Земеделска територия	Лозе	V	1,114	0,903		0,211	Общинска /ч/	ОБЩИНА ДИМОВО
74.102	Земеделска територия	Нива	V	0,839	0,839		0,000	Частна	н-ци на МЛАДЕН ЛИЛОВ МАНЧЕВ
74.103	Земеделска територия	Ливада	V	0,312	0,312		0,000	Частна	н-ци на ИВАН ВЕЛИКОВ КОЛУРКОВ
74.104	Земеделска територия	Нива	V	0,536	0,025		0,511	Частна	н-ци на АНГЕЛ ЛИЛОВ МАНЧЕВ
74.185	Земеделска територия	Нива	V	1,126	0,780		0,346	Частна	н-ци на МЛАДЕН ЛИЛОВ МАНЧЕВ
74.187	Земеделска територия	Лозе	V	0,492	0,492		0,000	Частна	ВЕНЦИСЛАВ ДАНАИЛОВ ВЛАШЕВ
74.188	Земеделска територия	Лозе	V	0,492	0,492		0,000	Общ. организации	"АГРО ФИНАНС"АДСИЦ
74.500	Земеделска територия	Нива	V	0,727	0,727		0,000	Общинска /ч/	ОБЩИНА ДИМОВО
74.508	Земеделска територия	Нива	V	0,552	0,287		0,265	Общинска /ч/	ОБЩИНА ДИМОВО

КАМАРА НА ИНЖЕНЕРИТЕ В ИНВЕСТИЦИОННОТО ПРОЕКТИРАНЕ
RUUD
Секция: ИПГ
Издаден на правоспособност
Регистрационен № 42955
ИНЖ. ГАЛИНА ВАЛЕРИЕВА ХРИСТОВА
Подпис:
За удостоверение за ППП
ВАЖИ С ВАЛИДНО УДОСТОВЕРЕНИЕ ЗА ПЛП

74.509	Земеделска територия	Нива	V	0,226	0,226		0,000	Общинска /ч/	ОБЩИНА ДИМОВО
74.512	Земеделска територия	Нива	V	1,522	0,110		1,412	Общинска /ч/	ОБЩИНА ДИМОВО
74.597	Земеделска територия	За селскостопански, горски, ведомствен път		4,553	1,125		3,428	Общинска /п/	ОБЩИНА ДИМОВО
75.1	Земеделска територия	Нива	V	2,227	1,640		0,587	Общинска /ч/	ОБЩИНА ДИМОВО
75.3	Земеделска територия	Нива	V	2,687	0,239		2,448	Частна	БОРИС КИРОВ ТОДОРОВ
75.4	Земеделска територия	Нива	V	4,521	2,824		1,697	Частна	н-ци на АНГЕЛ ВАСИЛЕВ СТАНЧЕВ
75.590	Земеделска територия	За селскостопански, горски, ведомствен път		0,560	0,171		0,389	Общинска /п/	ОБЩИНА ДИМОВО
77.1	Земеделска територия	Нива	V	3,915	1,430		2,485	Общ. организации	"СИ ЕС АЙ ЕФ"АД
77.3	Земеделска територия	Ливада	V	0,174	0,174		0,000	Общинска /ч/	ОБЩИНА ДИМОВО
77.4	Земеделска територия	Нива	V	3,136	3,136		0,000	Общинска /ч/	ОБЩИНА ДИМОВО
77.5	Земеделска територия	Лозе	V	1,557	0,589		0,968	Частна	н-ци на ХРИСТО ЖИВКОВ СТЕФАНОВ
77.514	Земеделска територия	За селскостопански, горски, ведомствен път		1,276	0,773		0,503	Общинска /п/	ОБЩИНА ДИМОВО
79.1	Земеделска територия	Лозе	V	0,735	0,735		0,000	Общинска /ч/	ОБЩИНА ДИМОВО
79.2	Земеделска територия	Лозе	V	0,869	0,013		0,856	Частна	н-ци на ХРИСТО ЖИВКОВ СТЕФАНОВ
79.543	Земеделска територия	Друг вид трайно насаждение	V	0,972	0,374		0,598	Общинска /ч/	ОБЩИНА ДИМОВО
89.12	Земеделска територия	Нива	II	3,001	0,368		2,633	Частна	н-ци на ХРИСТО ПЕТКОВ ГОБИНСКИ
89.32	Земеделска територия	За селскостопански, горски, ведомствен път		2,008	0,009		1,999	Общинска /п/	ОБЩИНА ДИМОВО
91.1	Земеделска територия	Нива	III	2,501	0,968		1,533	Частна	ЕКАТЕРИНА ВИДЕНОВА ЦЕКОВА
91.4	Земеделска територия	Нива	III	7,202	0,884		6,318	Частна	н-ци на ВАСИЛ ЖИВКОВ ПОПОВ СИМЕОН ВАСИЛЕВ ВАСИЛЕВ
91.5	Земеделска територия	Нива	III	25,005	4,113		20,892	Частна	н-ци на ЕЛЕНА ПЕТКОВА ОРОЛЕНКИНА
91.6	Земеделска територия	Нива	III	3,002	0,809		2,193	Частна	ВАСИЛ ПАВЛОВ МИТОВ
91.7	Земеделска територия	Нива	III	5,401	1,647		3,754	Държавна /ч/	ДЪРЖАВЕН ПОЗЕМЛЕН ФОНД
91.8	Земеделска територия	Нива	III	5,299	1,822		3,477	Частна	н-ци на АЛЕКСАНДЪР СТОЯНОВ ПЕШЕВ
91.9	Земеделска територия	Нива	III	5,001	0,394		4,607	Частна	н-ци на НИКОЛА МАНОЙЛОВ ЦВЕТКОВ
91.10	Земеделска територия	Нива	III	3,701	3,701		0,000	Частна	СВЕТЛОЗАР ИВАНОВ ДИЧЕВСКИ
91.100	Земеделска територия	Нива	III	0,452	0,452		0,000	Общинска /ч/	ОБЩИНА ДИМОВО
92.5	Земеделска територия	Нива	III	18,003	5,956		12,047	Частна	н-ци на ЕЛЕНА ПЕТКОВА ОРОЛЕНКИНА
92.6	Земеделска територия	Нива	III	12,003	7,775		4,228	Общ. организации	"АГРОБЛОК 09" ООД
92.7	Земеделска територия	Нива	III	1,200	1,200		0,000	Частна	ТОДОР ЛАЗАРОВ ПЕТРОВ
92.8	Земеделска територия	Нива	III	3,001	3,001		0,000	Частна	н-ци на ЙОРДАН МИХАЙЛОВ ПЪРВУЛОВ
92.9	Земеделска територия	Нива	III	1,500	1,500		0,000	Частна	АНГЕЛ ВЕЛКОВ ЕЛЕНКОВ
92.10	Земеделска територия	Нива	III	2,001	2,001		0,000	Частна	н-ци на ГЕОРГИ ЦВЕТКОВ ТАБАЧКИ
92.11	Земеделска територия	Нива	III	1,501	1,501		0,000	Частна	КИРО НИКОЛОВ НИКОЛОВ
92.12	Земеделска територия	Нива	III	2,901	2,308		0,593	Общ. организации	ВЕСЕЛИН БОЖИДАРОВ ДАНЕВ
92.13	Земеделска територия	Нива	III	1,300	0,769		0,531	Общ. организации	ВЕСЕЛИН БОЖИДАРОВ ДАНЕВ
92.14	Земеделска територия	Нива	III	1,001	0,487		0,514	Частна	н-ци на ИВАН ИГНАТОВ ТОДОРОВ
92.15	Земеделска територия	Нива	III	0,999	0,412		0,587	Частна	н-ци на ИВАН ИГНАТОВ ТОДОРОВ
92.16	Земеделска територия	Нива	III	0,950	0,312		0,638	Частна	СЛАВИ НИКОЛОВ СЛАВЧЕВ
92.17	Земеделска територия	Нива	III	0,651	0,146		0,505	Частна	н-ци на ИВАН ЕЛЕНКОВ АЛЕКСИЕВ
92.18	Земеделска територия	Нива	III	3,120	0,057		3,063	Частна	БОГОМИЛ ЦВЕТАНОВ ЦЕКОВ ЦВЕТАН КОЛЬОВ КОЛЕВ
92.19	Земеделска територия	Нива	III	2,000	1,025		0,975	Държавна /ч/	ДЪРЖАВЕН ПОЗЕМЛЕН ФОНД
92.20	Земеделска територия	Нива	III	2,501	0,793		1,708	Частна	н-ци на ЦВЕТКО ПАВЛОВ ПЪРВАНОВ
92.21	Земеделска територия	Нива	III	3,921	0,282		3,639	Общ. организации	"СИЛВИЯ 7" ООД
92.106	Земеделска територия	За селскостопански, горски, ведомствен път		2,556	0,548		2,008	Общинска /п/	ОБЩИНА ДИМОВО
92.142	Земеделска територия	Пасище	VI	18,961	5,278		13,683	Частна	н-ци на ЕЛЕНА ПЕТКОВА ОРОЛЕНКИНА
104.2	Земеделска територия	Нива	II	5,001	0,880		4,121	Частна	н-ци на ИВАН ДИМИТРОВ ВАСИЛЕВ

КАМАРА НА ИНЖЕНЕРИТЕ В ИНВЕСТИЦИОННОТО ПРОЕКТИРАНЕ
ПЪЛНА ПРОЕКТАНТСКА ПРАВОСПОСОБНОСТ
Рег. № 42955
инж. КАЛИНА ВАЛЕРИЕВА ХРИСТОВА
Подпис: .....
Секция: ГПГ
Части на проекта: по удостоверение за ППП
ВАЖИ С ВАЛИДНО УДОСТОВЕРЕНИЕ ЗА ППП ЗА ТЕКУЩАТА ГОДИНА

104.3	Земеделска територия	Нива	II	6,003	3,373		2,630	Частна	АТАНАС САВОВ ВЪРБОВСКИ
104.4	Земеделска територия	Нива	II	5,500	3,825		1,675	Частна	н-ци на СИМЕОН ПЪРВУЛОВ ПАЛИН
104.5	Земеделска територия	Нива	II	3,000	1,942		1,058	Частна	ПЕТКО ИВАНОВ ПЕТРОВ
104.6	Земеделска територия	Нива	II	7,001	4,303		2,698	Общ. организации	"ОМЕГА АГРО ИНВЕСТ" ЕООД
104.7	Земеделска територия	Нива	II	4,001	2,369	0,009	1,623	Общ. организации	"СИЛВИЯ 7" ООД
104.8	Земеделска територия	Нива	II	5,000	2,946		2,054	Общ. организации	"АДВАНС ТЕРАФОНД" АДСИЦ
104.9	Земеделска територия	Нива	II	6,202	3,546		2,656	Частна	н-ци на ПЕНА ИВАНОВА ВЕЛКОВА
104.10	Земеделска територия	Нива	II	6,804	3,692	0,009	3,103	Частна	н-ци на ИВАНКА КРУМОВА ДОЛУМДЖИЙСКА
104.11	Земеделска територия	Нива	II	3,899	2,311		1,588	Частна	ЦВЕТАН ИВАНОВ АЛЕКСАНДРОВ
104.12	Земеделска територия	Нива	II	7,002	4,738		2,264	Частна	н-ци на ЦВЕТКО ПАВЛОВ ПЪРВАНОВ
104.13	Земеделска територия	Нива	II	3,599	2,427		1,172	Държавна /ч/	ДЪРЖАВЕН ПОЗЕМЛЕН ФОНД
104.14	Земеделска територия	Нива	II	6,000	4,948	0,009	1,043	Частна	АНТОН ИВАНОВ ТАНЕВ
104.15	Земеделска територия	Нива	II	3,000	1,973		1,027	Частна	КИРО НИКОЛОВ НИКОЛОВ
104.16	Земеделска територия	Нива	II	3,002	1,865		1,137	Частна	СВЕТЛОЗАР ИВАНОВ ДИЧЕВСКИ
104.17	Земеделска територия	Нива	II	1,300	0,773		0,527	Общинска /ч/	ОБЩИНА ДИМОВО
104.18	Земеделска територия	Нива	II	2,000	1,157	0,009	0,834	Частна	ВЕСЕЛКА БОЙЧЕВА ЙОНЧЕВА
104.19	Земеделска територия	Нива	II	6,003	3,330	0,009	2,664	Частна	МАРИЙКА КОСТОВА ЛАЗАРОВА
104.20	Земеделска територия	Нива	II	5,000	2,747		2,253	Частна	ЦВЕТАНКА ИВАНОВА ПАВЛОВА
104.21	Земеделска територия	Нива	II	4,500	2,537		1,963	Частна	ГЕОРГИ ЛЮБЕНОВ ЯНЕВ
104.22	Земеделска територия	Нива	II	2,002	1,139		0,863	Частна	ДИМИТЪР РАНГЕЛОВ ДИМИТРОВ
104.23	Земеделска територия	Нива	II	6,601	3,674	0,009	2,918	Частна	н-ци на КОСТА ЖИВКОВ ЯНКУЛОВ
104.24	Земеделска територия	Нива	II	4,001	2,126		1,875	Частна	ВЕСЕЛИН ПЕТРОВ ВЕСЕЛИНОВ
104.25	Земеделска територия	Нива	II	4,502	2,299		2,203	Частна	ИЛИЯ СИМЕОНОВ ТОНИНСКИ

КАМАРА НА ИНЖЕНЕРИТЕ В ИНВЕСТИЦИОННОТО ПРОЕКТИРАНЕ
ПЪЛНА ПРОЕКТАНТСКА ПРАВОСПОСОБНОСТ
Регистрационен № 42955
инж. КАЛИНА ВАЛЕРИЕВА ХРИСТОВА
Подпис: .....
ВАЖИ С ВАЛИДНО УДОСТОВЕРЕНИЕ ЗА ППП ЗА ТЕКУЩАТА ГОДИНА
Секция: ГПГ
Части на проекта: по удостоверение за ППП

104.26	Земеделска територия	Нива	II	4,002	1,943	0,009	2,050	Частна	н-ци на СИМЕОН ТОДОРОВ ПЪРВУЛОВ
104.27	Земеделска територия	Нива	II	2,150	1,004		1,146	Частна	ИВАН КОСТОВ ХАРТАРСКИ
104.28	Земеделска територия	Нива	II	5,001	2,249		2,752	Частна	МАРИЙКА КОСТОВА ЛАЗАРОВА
104.29	Земеделска територия	Нива	II	3,501	1,566		1,935	Частна	н-ци на ИЛИЯ ХРИСТОВ ВАСИЛЕВ
104.30	Земеделска територия	Нива	II	4,601	2,208		2,393	Частна	АНЕТА ИВАНОВА НИКОЛОВА
104.31	Земеделска територия	Нива	II	2,958	1,306		1,652	Общ. организации	"АДВАНС ТЕРАФОНД" АДСИЦ
104.32	Земеделска територия	Нива	II	1,542	0,556		0,986	Частна	н-ци на МИХАИЛ ХРИСТОВ ДУНИЧЕВ
104.33	Земеделска територия	Нива	II	4,001	1,021		2,980	Общ. организации	"СИЛВИЯ 7" ООД
104.34	Земеделска територия	Нива	II	4,001	0,200		3,801	Частна	КРЪСТО НИКОЛОВ КРЪСТЕВ
104.38	Земеделска територия	Нива	II	12,502	0,041		12,461	Общ. организации	КЛИФ ГОЛФ ХОЛИДЕЙ КЛУБ АД СОФИЯ
104.39	Земеделска територия	Нива	II	7,001	0,141		6,860	Частна	РУМЕН ГЕОРГИЕВ МЛАДЕНОВ
104.40	Земеделска територия	Нива	II	5,999	0,183		5,816	Държавна /ч/	ДЪРЖАВЕН ПОЗЕМЛЕН ФОНД
104.41	Земеделска територия	Нива	II	10,002	0,404		9,598	Частна	ЕКАТЕРИНА ВИДЕНОВА ЦЕКОВА
104.42	Земеделска територия	Нива	II	24,004	1,375		22,629	Частна	НАТАША ДИМИТРОВА АСЕНОВА
104.43	Земеделска територия	Нива	II	9,996	0,698		9,298	Частна	ЦВЕТАН ИВАНОВ АЛЕКСАНДРОВ
104.44	Земеделска територия	Нива	II	10,004	0,755		9,249	Частна	н-ци на ВИДЕН ЖИВОВ МАРИЧОВ
104.45	Земеделска територия	Нива	II	10,002	0,779		9,223	Държавна /ч/	ДЪРЖАВЕН ПОЗЕМЛЕН ФОНД
104.46	Земеделска територия	Нива	II	13,786	1,077		12,709	Частна	СВЕТЛОЗАР ИВАНОВ ДИЧЕВСКИ
104.47	Земеделска територия	Нива	II	17,623	1,349		16,274	Общ. организации	"СИЛВИЯ 7" ООД
104.48	Земеделска територия	Нива	II	17,801	1,369		16,432	Частна	ИВАН ИЛИЕВ ИЛИИН
104.49	Земеделска територия	Нива	II	18,707	1,291		17,416	Общ. организации	"СИЛВИЯ 7" ООД
104.50	Земеделска територия	Нива	II	36,023	3,298		32,725	Частна	РУМЕН ГЕОРГИЕВ МЛАДЕНОВ
104.52	Земеделска територия	За селскостопански, горски, ведомствен път		8,989	4,438		4,551	Общинска /п/	ОБЩИНА ДИМОВО
104.54	Земеделска територия	За селскостопански, горски, ведомствен път		10,155	0,769		9,386	Общинска /п/	ОБЩИНА ДИМОВО
107.1	Земеделска територия	Нива	III	10,074	1,387		8,687	Държавна /ч/	ДЪРЖАВЕН ПОЗЕМЛЕН ФОНД
107.2	Земеделска територия	Нива	III	1,000	1,000		0,000	Частна	ПЕТКО ИВАНОВ ПЕТРОВ
107.3	Земеделска територия	Нива	III	0,600	0,600		0,000	Частна	н-ци на ПАВЕЛ МИТОВ ДЕСПОТОВ
107.4	Земеделска територия	Нива	III	0,600	0,600		0,000	Частна	н-ци на ПУНЧО МИТОВ ДЕСПОТОВ
107.5	Земеделска територия	Нива	III	0,600	0,600		0,000	Общинска /ч/	ОБЩИНА ДИМОВО
107.6	Земеделска територия	Нива	III	3,001	3,001		0,000	Частна	н-ци на ЛАЗАР ПЕТРОВ ЛАЗАРОВ
107.7	Земеделска територия	Нива	III	1,001	1,001		0,000	Частна	ДИМИТЪР ЖИВКОВ НИНОВ
107.8	Земеделска територия	Нива	III	0,800	0,800		0,000	Частна	н-ци на ПЕТКО МИКОВ МАРИНОВ
107.9	Земеделска територия	Нива	III	1,300	0,935		0,365	Частна	н-ци на ПЕТКО МИКОВ МАРИНОВ
107.10	Земеделска територия	Нива	III	1,500	0,996		0,504	Общ. организации	"МЕК БАЛКАН" ЕООД
107.11	Земеделска територия	Нива	III	1,600	1,003		0,597	Общ. организации	"СОРТОВИ СЕМЕНА-ВАРДИМ"ЕАД
107.12	Земеделска територия	Нива	III	2,100	1,158		0,942	Общ. организации	"СОРТОВИ СЕМЕНА-ВАРДИМ"ЕАД
107.13	Земеделска територия	Нива	III	2,001	0,945		1,056	Частна	СВЕТЛОЗАР ИВАНОВ ДИЧЕВСКИ
107.14	Земеделска територия	Нива	III	3,492	0,576		2,916	Частна	ЕМИЛ РАНГЕЛОВ ПЕТРОВ
107.208	Земеделска територия	За селскостопански, горски, ведомствен път		0,902	0,220		0,682	Общинска /п/	ОБЩИНА ДИМОВО
110.210	Земеделска територия	Пясъци		69,954	14,599		55,355	Общинска /п/	ОБЩИНА ДИМОВО
110.211	Земеделска територия	Друг вид трайно насаждение	III	2,572	0,367		2,205	Общинска /ч/	ОБЩИНА ДИМОВО
110.522	Земеделска територия	Пасище	III	15,358	0,053		15,305	Общинска /ч/	ОБЩИНА ДИМОВО
119.146	Земеделска територия	Друг вид трайно насаждение	VI	1,911	1,693		0,218	Общинска /ч/	ОБЩИНА ДИМОВО
Брой имоти:	**250**	**Обща площ, дка:**		**1059,974**	**356,300**	**0,162**	**703,512**		

КИИП
Секция: ГПГ
Части на проекта: по удостоверение за ПЛП

КАМАРА НА ИНЖЕНЕРИТЕ В ИНВЕСТИЦИОННОТО ПРОЕКТИРАНЕ
ПЪЛНА ПРОЕКТАНТСКА ПРАВОСПОСОБНОСТ
Регистрационен № 42955
инж. КАЛИНА ВАЛЕРИЕВА ХРИСТОВА
Подпис:
ВАЛИДНО УДОСТОВЕРЕНИЕ ЗА ПРАВА ЗА ТЕКУЩАТА ГОДИНА

Вид територия: Води и водни обекти

Имот N	Трайно предназначение	Начин на трайно ползване	Категория на земята	Площ на имота, дка	Засегната площ,дка	Трайно засегната площ от фундаменти стълбове	Остатъчна площ	Вид собственост	Име на собственик (* и др.) три имена/име на юридическо лице
23.48	Води и водни обекти	За друг вид водно течение, водна площ, съоръжение		6,524	0,551		5,973	Общинска /ч/	ОБЩИНА ДИМОВО
110.216	Води и водни обекти	Водно течение, река		9,761	0,462		9,299	Държавна /п/	ДЪРЖАВАТА - МОСВ
Брой имоти:	**2**	**Обща площ, дка:**		**16,285**	**1,013**	**0,000**	**15,272**		

Вид територия: Територия за транспорт

Имот N	Трайно предназначение	Начин на трайно ползване	Категория на земята	Площ на имота, дка	Засегната площ,дка	Трайно засегната площ от фундаменти стълбове	Остатъчна площ	Вид собственост	Име на собственик (* и др.) три имена/име на юридическо лице
25.71	Територия за транспорт	За местен път		14,328	7,980		6,348	Общинска /п/	ОБЩИНА ДИМОВО
75.586	Територия за транспорт	За местен път		39,876	1,353		38,523	Общинска /п/	ОБЩИНА ДИМОВО
104.53	Територия за транспорт	За линии на релсов транспорт		45,713	2,275		43,438	Държавна /ч/	ДЪРЖАВНА СОБСТВЕНОСТ
119.65	Територия за транспорт	За път от републиканската пътна мрежа		49,475	2,354		47,121	Държавна /ч/	ДЪРЖАВНА СОБСТВЕНОСТ
119.119	Територия за транспорт	За местен път		6,174	5,301		0,873	Общинска /п/	ОБЩИНА ДИМОВО
Брой имоти:	**5**	**Обща площ, дка:**		**155,566**	**19,263**	**0,000**	**136,303**		

Вид територия: Нарушена територия

Имот N	Трайно предназначение	Начин на трайно ползване	Категория на земята	Площ на имота, дка	Засегната площ,дка	Трайно засегната площ от фундаменти стълбове	Остатъчна площ	Вид собственост	Име на собственик (* и др.) три имена/име на юридическо лице
107.207	Нарушена територия	ПЯСЪЦИ		4,477	0,982		3,495	Общинска /п/	ОБЩИНА ДИМОВО
Брой имоти:	**1**	**Обща площ, дка:**		**4,477**	**0,982**	**0,000**	**3,495**		

ОБЩО:	**258**	**Общи площи дка:**		**1236,302**	**377,558**	**0,162**	**858,582**		


КАМАРА НА ИНЖЕНЕРИТЕ В ИНВЕСТИЦИОННОТО ПРОЕКТИРАНЕ
ПЪЛНА ПРОЕКТАНТСКА ПРАВОСПОСОБНОСТ
Регистрационен № 42955
Секция: ГПГ
инж. КАЛИНА ВАЛЕРИЕВА ХРИСТОВА
Части на проекта: по удостоверение за ППП
Подпис:
ВАЖИ С ВАЛИДНО УДОСТОВЕРЕНИЕ ЗА ППП ЗА ТЕКУЩАТА ГОДИНА

БАЛАНС по НАЧИНИ НА ТРАЙНО ПОЛЗВАНЕ (НТП)

N по ред	Начин трайно ползване	Брой имоти	Обща площ, дка	Засегната площ, дка	Площ с промяна предназначението	Площ за отчуждаване, дка	Остатъчна площ, дка
1	Нива	174	813,707	277,335	277,191	244,610	536,372
2	Зеленчукова градина	1	7,164	1,474	1,474	1,474	5,690
3	Лозе	48	46,496	27,660	27,642	17,447	18,836
4	Друг вид трайно насаждение	3	5,455	2,434	2,434	0,000	3,021
5	Ливада	3	1,169	0,552	0,552	0,312	0,617
6	Пасище	5	57,867	19,728	19,728	5,278	38,139
7	За селскостопански, горски, ведомствен път	15	58,162	12,680	12,680	0,000	45,482
8	За линии за релсов транспорт	1	45,713	2,275	0,000	0,000	43,438
9	Водно течение, река	1	9,761	0,462	0,000	0,000	9,299
10	За друг вид водно течение, водна площ, съоръжение	1	6,524	0,551	0,000	0,000	5,973
11	За път от републиканската пътна мрежа	1	49,475	2,354	0,000	0,000	47,121
12	За местен път	3	60,378	14,634	0,000	0,000	45,744
13	Пясъци	2	74,431	15,581	15,581	0,000	58,850
	ВСИЧКО:	**258**	**1236,302**	**377,720**	**357,282**	**269,121**	**858,582**

БАЛАНС по ВИДОВЕ ТЕРИТОРИИ ПО ПРЕДНАЗНАЧЕНИЕ

N по ред	Видове територии по предназначение	Брой имоти	Обща площ, дка	Засегната площ, дка	Площ с промяна предназначението	Площ за отчуждаване, дка	Остатъчна площ, дка
1	Територия за транспорт	5	155,566	19,263	0,000	0,000	136,303
2	Земеделска територия	250	1059,974	356,462	356,300	269,121	703,512
3	Води и водни обекти	2	16,285	1,013	0,000	0,000	15,272
4	Нарушена територия	1	4,477	0,982	0,982	0,000	3,495
	ВСИЧКО:	**258**	**1236,302**	**377,720**	**357,282**	**269,121**	**858,582**

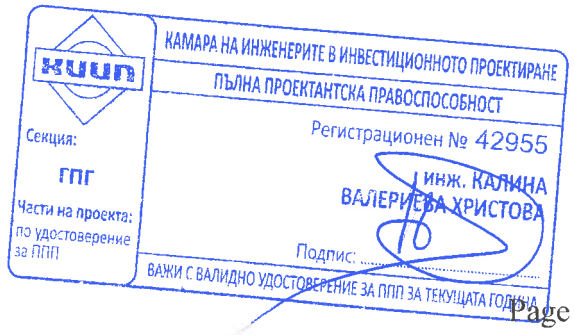

БАЛАНС по ВИДОВЕ СОБСТВЕНОСТ

N по ред	Вид собственост	Брой имоти	Обща площ, дка	Засегната площ, дка	Площ с промяна предназначението	Площ за отчуждаване, дка	Остатъчна площ, дка
1	Държавна публична	1	9,761	0,462	0,000	0,000	9,299
2	Държавна частна	9	149,683	19,836	15,207	0,000	129,847
3	Общинска публична	20	192,971	42,895	28,261	0,000	150,076
4	Общинска частна	55	96,953	45,406	44,846	0,000	51,547
5	Частна	131	558,283	186,521	186,422	186,521	371,762
6	Обществени организации	42	228,651	82,600	82,546	82,600	146,051
	ВСИЧКО:	**258**	**1236,302**	**377,720**	**357,282**	**269,121**	**858,582**

БАЛАНС по КАТЕГОРИЯ

N по ред	Категория	Брой имоти	Обща площ, дка	Засегната площ, дка	Площ с промяна предназначението	Площ за отчуждаване, дка	Остатъчна площ, дка
1	Без категория	26	304,444	48,537	28,261	0,000	255,907
2	II Втора	95	595,736	185,413	185,278	172,326	410,323
3	III Трета	44	190,758	73,626	73,626	55,280	117,132
4	V Пета	91	124,492	63,173	63,146	36,237	61,319
5	VI Шеста	2	20,872	6,971	6,971	5,278	13,901
	ВСИЧКО:	**258**	**1236,302**	**377,720**	**357,282**	**269,121**	**858,582**

КАМАРА НА ИНЖЕНЕРИТЕ В ИНВЕСТИЦИОННОТО ПРОЕКТИРАНЕ
ПЪЛНА ПРОЕКТАНТСКА ПРАВОСПОСОБНОСТ
Регистрационен № 42955
инж. КАЛИНА ВАЛЕРИЕВА ХРИСТОВА
Подпис: .....
Секция: ГПГ
Части на проекта: по удостоверение за ППП
ВАЖИ С ВАЛИДНО УДОСТОВЕРЕНИЕ ЗА ППП ЗА ТЕКУЩАТА ГОДИНА

БАЛАНС НА ПЛОЩИТЕ ПО НАЧИН НА ТРАЙНО ПОЛЗВАНЕ, СОБСТВЕНОСТ И КАТЕГОРИЯ
/засегнати площи/

Начин на трайно ползване (ЕКК)	ВИД СОБСТВЕНОСТ						КАТЕГОРИЯ НА ЗЕМЯТА					ОБЩО
	държавна (п) дка	държавна (ч) дка	общинска (п) дка	общинска (ч) дка	частна дка	обществ. организации дка	II дка	III дка	V дка	VI дка	некатегоризирани дка	
Нива	-	15,207	-	17,518	165,526	79,084	184,247	58,917	34,171	-	-	277,335
Зеленчукова градина	-	-	-	-	-	1,474	-	1,474	-	-	-	1,474
Лозе	-	-	-	10,213	15,405	2,042	1,166	-	26,494	-	-	27,660
Друг вид трайно насаждение	-	-	-	2,434	-	-	-	0,367	0,374	1,693	-	2,434
Ливада	-	-	-	0,240	0,312	-	-	-	0,552	-	-	0,552
Пасище	-	-	-	14,450	5,278	-	-	12,868	1,582	5,278	-	19,728
За селскостопански, горски, ведомствен път	-	-	12,680	-	-	-	-	-	-	-	12,680	12,680
За линии за релсов транспорт	-	2,275	-	-	-	-	-	-	-	-	2,275	2,275
Водно течение, река	0,462	-	-	-	-	-	-	-	-	-	0,462	0,462
За друг вид водно течение, водна площ, съоръжение	-	-	-	0,551	-	-	-	-	-	-	0,551	0,551
За път от републиканската пътна мрежа	-	2,354	-	-	-	-	-	-	-	-	2,354	2,354
За местен път	-	-	14,634	-	-	-	-	-	-	-	14,634	14,634
Пясъци	-	-	15,581	-	-	-	-	-	-	-	15,581	15,581
	0,462	**19,836**	**42,895**	**45,406**	**186,521**	**82,600**	**185,413**	**73,626**	**63,173**	**6,971**	**48,537**	**377,720**

КАМАРА НА ИНЖЕНЕРИТЕ В ИНВЕСТИЦИОННОТО ПРОЕКТИРАНЕ
ПЪЛНА ПРОЕКТАНТСКА ПРАВОСПОСОБНОСТ
Регистрационен № 42955
Секция: ГПГ
Части на проекта: по удостоверение за ППП
инж. КАЛИНА ВАЛЕРИЕВА ХРИСТОВА
Подпис:
ВАЖИ С ВАЛИДНО УДОСТОВЕРЕНИЕ ЗА ППП ЗА ТЕКУЩАТА ГОДИНА


БАЛАНС НА ПЛОЩИТЕ ПО НАЧИН НА ТРАЙНО ПОЛЗВАНЕ, СОБСТВЕНОСТ И КАТЕГОРИЯ
/площи с промяна на предназначението/

Начин на трайно ползване (ЕКК)	ВИД СОБСТВЕНОСТ						КАТЕГОРИЯ НА ЗЕМЯТА					ОБЩО
	държавна (п) дка	държавна (ч) дка	общинска (п) дка	общинска (ч) дка	частна дка	обществ. организации дка	II дка	III дка	V дка	VI дка	некатегоризирани дка	
Нива	-	15,207	-	17,518	165,436	79,030	184,112	58,917	34,162	-	-	277,191
Зеленчукова градина	-	-	-	-	-	1,474	-	1,474	-	-	-	1,474
Лозе	-	-	-	10,204	15,396	2,042	1,166	-	26,476	-	-	27,642
Друг вид трайно насаждение	-	-	-	2,434	-	-	-	0,367	0,374	1,693	-	2,434
Ливада	-	-	-	0,240	0,312	-	-	-	0,552	-	-	0,552
Пасище	-	-	-	14,450	5,278	-	-	12,868	1,582	5,278	-	19,728
За селскостопански, горски, ведомствен път	-	-	12,680	-	-	-	-	-	-	-	12,680	12,680
За линии за релсов транспорт	-	-	-	-	-	-	-	-	-	-	-	0,000
Водно течение, река	-	-	-	-	-	-	-	-	-	-	-	0,000
За друг вид водно течение, водна площ, съоръжение	-	-	-	-	-	-	-	-	-	-	-	0,000
За път от републиканската пътна мрежа	-	-	-	-	-	-	-	-	-	-	-	0,000
За местен път	-	-	-	-	-	-	-	-	-	-	-	0,000
Пясъци	-	-	15,581	-	-	-	-	-	-	-	15,581	15,581
	0,000	**15,207**	**28,261**	**44,846**	**186,422**	**82,546**	**185,278**	**73,626**	**63,146**	**6,971**	**28,261**	**357,282**

КИИП
КАМАРА НА ИНЖЕНЕРИТЕ В ИНВЕСТИЦИОННОТО ПРОЕКТИРАНЕ
ПЪЛНА ПРОЕКТАНТСКА ПРАВОСПОСОБНОСТ
Регистрационен № 42955
Секция: ГПГ
Части на проекта: по удостоверение за ППП
инж. КАЛИНА ВАЛЕРИЕВА ХРИСТОВА
Подпис:
ВАЖИ С ВАЛИДНО УДОСТОВЕРЕНИЕ ЗА ППП ЗА ТЕКУЩАТА ГОДИНА

БАЛАНС НА ПЛОЩИТЕ ПО НАЧИН НА ТРАЙНО ПОЛЗВАНЕ, СОБСТВЕНОСТ И КАТЕГОРИЯ
/площи за отчуждаване/

Начин на трайно ползване (ЕКК)	ВИД СОБСТВЕНОСТ						КАТЕГОРИЯ НА ЗЕМЯТА					ОБЩО
	държавна (п) дка	държавна (ч) дка	общинска (п) дка	общинска (ч) дка	частна дка	обществ. организации дка	II дка	III дка	V дка	VI дка	некатегоризирани дка	
Нива	-	-	-	-	165,526	79,084	172,326	53,806	18,478	-	-	244,610
Зеленчукова градина	-	-	-	-	-	1,474	-	1,474	-	-	-	1,474
Лозе	-	-	-	-	15,405	2,042	-	-	17,447	-	-	17,447
Друг вид трайно насаждение	-	-	-	-	-	-	-	-	-	-	-	0,000
Ливада	-	-	-	-	0,312	-	-	-	0,312	-	-	0,312
Пасище	-	-	-	-	5,278	-	-			5,278	-	5,278
За селскостопански, горски, ведомствен път	-	-	-	-	-	-	-	-	-	-	-	0,000
За линии за релсов транспорт	-	-	-	-	-	-	-	-	-	-	-	0,000
Водно течение, река	-	-	-	-	-	-	-	-	-	-	-	0,000
За друг вид водно течение, водна площ, съоръжение	-	-	-	-	-	-	-	-	-	-	-	0,000
За път от републиканската пътна мрежа	-	-	-	-	-	-	-	-	-	-	-	0,000
За местен път	-	-	-	-	-	-	-	-	-	-	-	0,000
Пясъци	-	-	-	-	-	-	-	-	-	-	-	0,000
	0,000	0,000	0,000	0,000	186,521	82,600	172,326	55,280	36,237	5,278	0,000	269,121

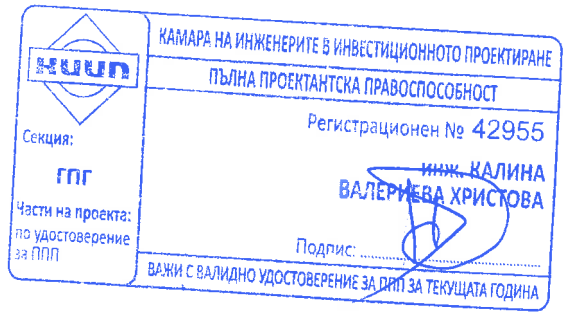

Землище на Димово ЕКАТТЕ 21097

Обща рекапитулация на площите за отчуждаване

Начин на трайно ползване (ЕКК)	Площ на отчуждаване
Нива	244,610
Зеленчукова градина	1,474
Лозе	17,447
Друг вид трайно насаждение	0,000
Ливада	0,312
Пасище	5,278
За селскостопански, горски, ведомствен път	0,000
За линии за релсов транспорт	0,000
Водно течение, река	0,000
За друг вид водно течение, водна площ, съоръжение	0,000
За път от републиканската пътна мрежа	0,000
За местен път	0,000
Пясъци	0,000
Общо:	269,121

КАМАРА НА ИНЖЕНЕРИТЕ В ИНВЕСТИЦИОННОТО ПРОЕКТИРАНЕ
ПЪЛНА ПРОЕКТАНТСКА ПРАВОСПОСОБНОСТ
Регистрационен № 42955
инж. КАЛИНА ВАЛЕРИЕВА ХРИСТОВА
Подпис: .....
КИИП
Секция: ГПГ
Части на проекта: по удостоверение за ППП
ВАЧИ С ВАЛИДНО УДОСТОВЕРЕНИЕ ЗА ППП ЗА ТЕКУЩАТА ГОДИНА

Обект: МОДЕРНИЗАЦИЯ НА ПЪТ I-1 (Е-79) "ВИДИН - БОТЕВГРАД", УЧАСТЪК ОТ КМ 3+757 ДО КМ 61+750 (КИЛОМЕТРАЖ ПО СЪЩ. ПЪТ I-1)=58+128.47 (КИЛОМЕТРАЖ ПО ПРОЕКТ)

Регистри на засегнати площи от инженерни мрежи

Землище Димово ЕКАТТЕ 21097

Землище	Вид техническа инфраструктура	Стълб/шахта №	Имот №	Вид на територията	Начин на трайно ползване	Площ на имота дка	Трайно засегната площ от фундаменти на стълбове и шахти, дка	Площ за ограничение в ползването, дка	Засегната площ от ограничено ползване, попадаща в площта за трайно отчуждаване дка	Вид собственост	Име на собственик – три имена/име на юридическо лице
Димово	ВЛ 20 kV „Граница" км 36+130	ЕО7	23.14	Земеделска територия	НИВИ	5,001	0,009	0,453	0,817	Общ. организации	"СИЛВИЯ 7" ООД
		ЕО8	23.15	Земеделска територия	НИВИ	1,997	0,009	0,298		Частна	ЦВЕТАН ИВАНОВ АЛЕКСАНДРОВ
			23.23	Земеделска територия	ПОЛСКИ ПЪТИЩА	6,710		0,059		Общинска /п/	ОБЩИНА ДИМОВО
			23.48	Повърхностни води	ДР. ТЕРИТОРИИ,ЗАЕТИ ОТ ВОДНИ ТЕЧЕНИЯ И ВОДНИ ПП.	6,524		0,049		Общинска /ч/	ОБЩИНА ДИМОВО
		ЕО11	25.1	Земеделска територия	НИВИ	7,000	0,009	0,297		Общ. организации	"С.И.Г" ООД
		ЕО12	25.2	Земеделска територия	НИВИ	10,001	0,009	0,423		Общ. организации	"МЕК БАЛКАН" ЕООД
			25.7	Земеделска територия	НИВИ	7,002		0,033		Общ. организации	"СИЛВИЯ 7" ООД
			25.15	Земеделска територия	НИВИ	4,002		0,075		Частна	РУМЕН ГЕОРГИЕВ МЛАДЕНОВ
			25.30	Земеделска територия	НИВИ	10,005		0,433		Общ. организации	"СИЛВИЯ 7" ООД
		ЕО10	25.31	Земеделска територия	НИВИ	11,304	0,009	0,481		Частна	КОСТА БОРИСОВ КОСТОВ
		ЕО9	25.32	Земеделска територия	НИВИ	12,004	0,009	0,510		Частна	н-ци на ВИДЕНЖИВОВ МАРИЧОВ
			25.33	Земеделска територия	НИВИ	15,004		0,511		Частна	н-ци на ИВАН ИЛИЕВ МАРИЧОВ
		ЕО13	25.34	Земеделска територия	НИВИ	4,001	0,009	0,049		Общ. организации	"СИЛВИЯ 7" ООД
			104.6	Земеделска територия	НИВИ	7,001		0,114		Общ. организации	"ОМЕГА АГРО ИНВЕСТ" ЕООД
		ЕО6	104.7	Земеделска територия	НИВИ	4,001	0,009	0,154		Общ. организации	"СИЛВИЯ 7" ООД
			104.8	Земеделска територия	НИВИ	5,000		0,199		Общ. организации	"АДВАНС ТЕРАФОНД" АДСИЦ
			104.9	Земеделска територия	НИВИ	6,202		0,239		Частна	н-ци на ПЕНА ИВАНОВА ВЕЛКОВА
		ЕО5	104.10	Земеделска територия	НИВИ	6,804	0,009	0,246		Частна	н-ци на ИВАНКА КРУМОВА ДОЛУМДЖИЙСКА
			104.11	Земеделска територия	НИВИ	3,899		0,145		Частна	ЦВЕТАН ИВАНОВ АЛЕКСАНДРОВ
			104.12	Земеделска територия	НИВИ	7,002		0,258		Частна	н-ци на ЦВЕТКО ПАВЛОВ ПЪРВАНОВ
			104.13	Земеделска територия	НИВИ	3,599		0,133		Държавна /ч/	ДЪРЖАВЕН ПОЗЕМЛЕН ФОНД
		ЕО4	104.14	Земеделска територия	НИВИ	6,000	0,009	0,129		Частна	АНТОН ИВАНОВ ТАНЕВ
			104.15	Земеделска територия	НИВИ	3,000		0,073		Частна	КИРО НИКОЛОВ НИКОЛОВ
			104.16	Земеделска територия	НИВИ	3,002		0,114		Частна	СВЕТЛОЗАР ИВАНОВ ДИЧЕВСКИ
			104.17	Земеделска територия	НИВИ	1,300		0,050		Общинска /ч/	ОБЩИНА ДИМОВО
			104.18	Земеделска територия	НИВИ	2,000		0,078		Частна	ВЕСЕЛКА БОЙЧЕВА ЙОНЧЕВА
		ЕО3	104.19	Земеделска територия	НИВИ	6,003	0,009	0,230		Частна	МАРИЙКА КОСТОВА ЛАЗАРОВА
			104.20	Земеделска територия	НИВИ	5,000		0,206		Частна	ЦВЕТАНКА ИВАНОВА ПАВЛОВА
			104.21	Земеделска територия	НИВИ	4,500		0,194		Частна	ГЕОРГИ ЛЮБЕНОВ ЯНЕВ
			104.22	Земеделска територия	НИВИ	2,002		0,088		Частна	ДИМИТЪР РАНГЕЛОВ ДИМИТРОВ
		ЕО2	104.23	Земеделска територия	НИВИ	6,601	0,009	0,288		Частна	н-ци на КОСТА ЖИВКОВ ЯНКУЛОВ
			104.24	Земеделска територия	НИВИ	4,001		0,185		Частна	ВЕСЕЛИН ПЕТРОВ ВЕСЕЛИНОВ
			104.25	Земеделска територия	НИВИ	4,502		0,212		Частна	ИЛИЯ СИМЕОНОВ ТОНИНСКИ
		ЕО1	104.26	Земеделска територия	НИВИ	4,002	0,009	0,073		Частна	н-ци на СИМЕОН ТОДОРОВ ПЪРВУЛОВ
			104.53	Територия за транспорт	Трамвайни линии	45,713		0,358		Държавна /ч/	ДЪРЖАВНА СОБСТВЕНОСТ
			104.54	Земеделска територия	ПОЛСКИ ПЪТИЩА	10,155		0,101		Общинска /п/	ОБЩИНА ДИМОВО
	ТТ кабел ВРК „Видин – Димово" - Виваком км 37+495								0,556		
	ВЛ 20 kV „Церака" км 0+037	ЕО1	104.18	Земеделска територия	НИВИ	2,000	0,009	-	0,709	Частна	ВЕСЕЛКА БОЙЧЕВА ЙОНЧЕВА
	ВЛ 20 kV „Граница" км 0+152.18	ЕО16	25.25	Земеделска територия	НИВИ	2,000	0,009	-	0,505	Общ. организации	"СИЛВИЯ 7" ООД
	ВЛ 20 kV „Малина" км 39+975	ЕО1	74.55	Земеделска територия	НИВИ	1,705	0,009		0,924	Частна	АТАНАС САВОВ ВЪРБОВСКИ
	ВЛ 20 kV „Башовица" км 40+207	ЕО1	74.28	Земеделска територия	Лозови насаждения /нетер./	0,862	0,009		0,757	Частна	н-ци на ИЛИЯ ХРИСТОВ ВАСИЛЕВ
			74.70	Земеделска територия	Лозови насаждения /нетер./	1,068		0,023		Общинска /ч/	ОБЩИНА ДИМОВО
			74.71	Земеделска територия	Лозови насаждения /нетер./	1,024		0,190		Частна	ИВАН ХРИСТОВ ВАСИЛЕВ
			74.508	Земеделска територия	НИВИ	0,552		0,040		Общинска /ч/	ОБЩИНА ДИМОВО
			74.597	Земеделска територия	ПОЛСКИ ПЪТИЩА	4,553		0,032		Общинска /п/	ОБЩИНА ДИМОВО
	ВЛ 20 kV „Малина" км 40+215	ЕО3	74.30	Земеделска територия	Лозови насаждения /нетер./	1,261	0,009		0,737	Общинска /ч/	ОБЩИНА ДИМОВО
			74.100	Земеделска територия	Лозови насаждения /нетер./	1,338		0,058		Частна	н-ци на МИЛАН ПОРОВ ПЕЬОВ
			74.508	Земеделска територия	НИВИ	0,552		0,076		Общинска /ч/	ОБЩИНА ДИМОВО
			74.597	Земеделска територия	ПОЛСКИ ПЪТИЩА	4,553		0,045		Общинска /п/	ОБЩИНА ДИМОВО
	Нова подземна кабелна мрежа за нуждите на държавната администрация с километраж, съответстващ на пътния километраж								4,568		
	Обща площ /дка/:					150,553	0,090	3,625	8,756		

Реконструкция на
ВЛ 20 kV "Церака"
km 35+041

No	X [m]	Y [m]
ЕО 1	4853467.065	277626.167
ЕО 2	4853373.895	277684.543

104.50 104.49 104.48 104.47 104.46 104.45 104.44 104.43 104.42 104.41 104.40 104.39 104.38 104.54 104.53 104.33 104.34 104.52

Землище Димово
ЕКАТТЕ 21097

Нова подземна кабелна мрежа
за нуждите на държавната администрация
с километраж, съответстващ на пътния километраж

X=4852849.188
Y=277656.584

X=4853476.672
Y=277708.767

Видин

София

2.50 5.50

ЕО 2

ЕО 1

km 34+860

km 35+000.00

Реконструкция на
ВЛ 20 kV "Церака"
km 35+041

Землище Вълчек
ЕКАТТЕ 12557

Реконструкция на
ВРК – БТК
km 33+690

0.50 0.50 0.50 0.50

km 35+620

КАМАРА НА ИНЖЕНЕРИТЕ В ИНВЕСТИЦИОННОТО ПРОЕКТИРАНЕ
ПЪЛНА ПРОЕКТАНТСКА ПРАВОСПОСОБНОСТ
Регистрационен № 42955
инж. КАЛИНА ВАЛЕРИЕВА ХРИСТОВА
Подпис: .....
ВАЖИ С ВАЛИДНО УДОСТОВЕРЕНИЕ ЗА ПЛПП ЗА ТЕКУЩАТА ГОДИНА
Секция: ГПГ
Части на проекта: по удостоверение за ПЛПП

ЛЕГЕНДА

- засегната площ
- обработваеми земеделски земи
- необработваеми земеделски земи
- транспорт
- проектен път за осигуряване на достъп
- 217+500 – километраж
- 273.39 – идентификатор на имот
- граница имот
- землищна граница
- обхват на новопроектиран път
- ос на новопроектиран път
- ново трасе електропровод
- същ. трасе електропровод
- ново кабелно трасе
- нов сервитут на електропровод
- същ. сервитут на електропровод
- нов сервитут на кабелно трасе
- отпадащо трасе електропровод
- стълб за демонтаж
- нов стълб
- съществуващ стълб (запазва се)
- нова кабелна шахта
- шахта ТТ кабли
- Нова подземна кабелна мрежа за нуждите на държавната администрация с километраж съответстващ на пътния километраж
- сервитут на подземна кабелна мрежа
- ново трасе ТТ кабели
- същ. трасе ТТ кабели
- отпадащо трасе ТТ кабели
- съществуващ сервитут ТТ кабли
- нов сервитут ТТ кабли

ОБЗОРНА СХЕМА НА КАРТНИТЕ ЛИСТИ
Землище Димово ЕКАТТЕ 21097

СЪГЛАСУВАЛИ								
Подпис								
ИМЕ	инж. Д. ПЕНЕВА	инж. Г. ПАВЛОВ	инж. Д. ДЕНЕВ	инж.Е. ЦАКОВ	гланд. арх. И. МИЗОВ	инж. Хр. ИОНОВ	инж. В.ВИДОЛОВА	инж. Н. СЛАВИЛОВ
ЧАСТ	ПЪТНА	ГЕОДЕЗИЯ	ГЕОЛОГИЯ И ХИДРОЛОГИЯ	КОНСТРУКТИВНА	ОЗЕЛЕНЯВАНЕ	ЕЛЕКТРО	ВиК	ТЕЛЕКОМУНИКАЦИИ

ПРОЕКТАНТ:	ВОД. ПРОЕКТАНТ ЧАСТ "ГЕОДЕЗИЯ":	РЪКОВОДИТЕЛ ПРОЕКТ:	УПРАВИТЕЛ:
/инж.Калина Христова/	/инж. Григор Павлов/	/инж. Даниела Пенева/	/инж. Даниела Пенева/

МИНИСТЕРСТВО НА РЕГИОНАЛНОТО РАЗВИТИЕ И БЛАГОУСТРОЙСТВОТО
ВЪЗЛОЖИТЕЛ: АГЕНЦИЯ "ПЪТНА ИНФРАСТРУКТУРА"
ИЗПЪЛНИТЕЛ: ДЗЗД "ВИА ПЛАН-БУРДА", София, ул. "Т.Каблешков" No55A

ИЗТОЧНИК НА ФИНАНСИРАНЕ ДОГОВОР No:	ДОГОВОР РД-32-3/09.07.2013г.		
ОПТТИ 2014 - 2020 BG16RMOP001-5.001-0009	ТЕХНИЧЕСКИ ПРОЕКТ	МАЩАБ 1:2000	

обект:	МОДЕРНИЗАЦИЯ НА ПЪТ I-1 (Е-79) "ВИДИН - БОТЕВГРАД", УЧАСТЪК ОТ КМ 3+757 ДО КМ 61+750 (КИЛОМЕТРАЖ ПО СЪЩ. ПЪТ I-1)=58+128.47 (КИЛОМЕТРАЖ ПО ПРОЕКТ)		01/2019
част:	ПАРЦЕЛАРЕН ПЛАН		ЧЕРТЕЖ №
подобект:	ЗЕМЛИЩЕ ДИМОВО ЕКАТТЕ 21097 ОТ КМ 35+637.86 ДО КМ 40+245.34		
съдържание:	ПОЗЕМЛЕН ФОНД ОТ КМ 34+860 ДО КМ 35+620		02-07-13-001

Землище Димово
ЕКАТТЕ 21097

Землище Вълчек
ЕКАТТЕ 12557

Реконструкция на ВЛ 20 kV "Граница" km 36+130

Нова подземна кабелна мрежа за нуждите на държавната администрация с километраж, съответстващ на пътния километраж

ЕО 1 ЕО 2 ЕО 3 ЕО 4 ЕО 5 ЕО 6 ЕО 7

КШ 36050

Кш3

Видин

София

Реконструкция на ВЛ 20 kV "Церака" km 0+037

Реконструкция на ВРК – БТК km 33+690

X=4852743.047
Y=277580.582

X=4852248.195
Y=277504.932

Реконструкция на ВЛ 20 kV "Церака" km 0+037

No	X [m]	Y [m]
ЕО 1	4852468.428	277526.424
ЕО 2	4852375.920	277517.792

Реконструкция на ВРК – БТК km 33+690

No	X [m]	Y [m]
КШ3	4852822.092	277589.379

Нова подземна кабелна мрежа за нуждите на държавната администрация с километраж, съответстващ на пътния километраж

No	X [m]	Y [m]
КШ 36050	4852412.778	277621.568

Реконструкция на ВЛ 20 kV "Граница" km 36+130

No	X [m]	Y [m]
ЕО 1	4852672.482	277656.108
ЕО 2	4852579.871	277659.258
ЕО 3	4852486.923	277662.363
ЕО 4	4852394.691	277665.630
ЕО 5	4852300.750	277651.489
ЕО 6	4852206.353	277636.877
ЕО 7	4852113.933	277622.836

КАМАРА НА ИНЖЕНЕРИТЕ В ИНВЕСТИЦИОННОТО ПРОЕКТИРАНЕ
ПЪЛНА ПРОФЕСИОНАЛНА ОТГОВОРНОСТ
Секция: ГПГ
Части на проекта: по удостоверение за ППП
ВАЛЕРИЕВА УРИЛОВА
ВАЖИ С ВАЛИДНО УДОСТОВЕРЕНИЕ ЗА ППП ЗА ТЕКУЩАТА ГОДИНА

ЛЕГЕНДА

- засегната площ
- обработваеми земеделски земи
- необработваеми земеделски земи
- транспорт
- водни площи
- проектен път за осигуряване на достъп
- 217+500 – километраж
- 273.39 – идентификатор на имот
- граница имот
- землищна граница
- обхват на новопроекиран път
- ос на новопроекиран път
- ново трасе електропровод
- същ. трасе електропровод
- ново кабелно трасе
- нов сервитут на електропровод
- същ. сервитут на електропровод
- нов сервитут на кабелно трасе
- отпадащо трасе електропровод
- стълб за демонтаж
- нов стълб
- съществуващ стълб (запазва се)
- нова кабелна шахта
- Нова подземна кабелна мрежа за нуждите на държавната администрация с километраж съответстващ на пътния километраж
- сервитут на подземна кабелна мрежа
- шахта ТТ кабли

ОБЗОРНА СХЕМА НА КАРТНИТЕ ЛИСТИ
Землище Димово ЕКАТТЕ 21097

СЪГЛАСУВАЛИ								
подпис								
име	инж. Д. ПЕНЕВА	инж. Г. ПАВЛОВ	инж. Д. ДЕНЕВ	инж. Е. ЦАКОВ	ланд. арх. И. МИЗОВ	инж. Хр. ИОНОВ	инж. В.ВИДОЛОВА	инж. Н. СЛАВИЛОВ
част	ПЪТНА	ГЕОДЕЗИЯ	ГЕОЛОГИЯ И ИЗКОПИ	КОНСТРУКТИВНА	ОЗЕЛЕНЯВАНЕ	ЕЛЕКТРО	ВиК	ТЕЛЕКОМУНИКАЦИИ

ПРОЕКТАНТ:	ВОД. ПРОЕКТАНТ ЧАСТ "ГЕОДЕЗИЯ":	РЪКОВОДИТЕЛ ПРОЕКТ:	УПРАВИТЕЛ:
/инж.Калина Христова/	/инж. Григор Павлов/	/инж. Даниела Пенева/	/инж. Даниела Пенева/

МИНИСТЕРСТВО НА РЕГИОНАЛНОТО РАЗВИТИЕ И БЛАГОУСТРОЙСТВОТО
ВЪЗЛОЖИТЕЛ: АГЕНЦИЯ "ПЪТНА ИНФРАСТРУКТУРА"
ИЗПЪЛНИТЕЛ: ДЗЗД "ВИА ПЛАН - БУРДА", София, ул. "Т.Каблешков" No55A

ИЗТОЧНИК НА ФИНАНСИРАНЕ ДОГОВОР No:	ДОГОВОР РД-32-3/09.07.2013г.	
ОПТТИ 2014 - 2020 BG16MICP001-5.001-0009	ТЕХНИЧЕСКИ ПРОЕКТ	МАЩАБ 1:2000

обект: МОДЕРНИЗАЦИЯ НА ПЪТ I-1 (Е-79) "ВИДИН - БОТЕВГРАД", УЧАСТЪК ОТ КМ 3+757 ДО КМ 61+750 (КИЛОМЕТРАЖ ПО СЪЩ. ПЪТ I-1)=58+128.47 (КИЛОМЕТРАЖ ПО ПРОЕКТ)
част: ПАРЦЕЛАРЕН ПЛАН
подобект: ЗЕМЛИЩЕ ДИМОВО ЕКАТТЕ 21097 ОТ КМ 35+637.86 ДО КМ 40+245.34
съдържание: ПОЗЕМЛЕН ФОНД ОТ КМ 35+620 ДО КМ 36+400

01/2019
ЧЕРТЕЖ №
02-07-13-002

Реконструкция на
ВЛ 20 kV "Граница"
km 36+130

No	X [m]	Y [m]
EO 8	4852028.280	277610.797
EO 9	4851928.868	277594.804
EO10	4851836.597	277580.801
EO11	4851744.988	277566.814
EO12	4851654.179	277553.681
EO13	4851551.313	277489.247

Землище Димово
EKATTE 21097

Нова подземна кабелна мрежа
за нуждите на държавната администрация
с километраж, съответстващ на пътния километраж

X=4851507.539
Y=277554.304

EO 8 EO 9 EO 10 EO 11 EO 12 EO 13

km 36+000.00 km 36+380.00 km 37+000.00

София Видин

Реконструкция на
Открит напоителен канал-М1
km 36+491.80

Реконструкция на
ВЛ 20 kV "Граница"
km 36+130

Съществуващ
ВРК – БТК
km 33+690

X=4851711.212
Y=277483.260

Землище Макреш
EKATTE 46245

КАМАРА НА ИНЖЕНЕРИТЕ В ИНВЕСТИЦИОННОТО ПРОЕКТИРАНЕ
ПЪЛНА ПРОЕКТАНТСКА ПРАВОСПОСОБНОСТ
Регистрационен № 42955
инж. КАЛИНА ВАЛЕРИЕВА ХРИСТОВА
Подпис:
ВАЖИ С ВАЛИДНО УДОСТОВЕРЕНИЕ ЗА ПИП ЗА ТЕКУЩАТА ГОДИНА

Секция: ГПГ
Части на проекта: по удостоверение за ППП

ЛЕГЕНДА

- — засегната площ
- — обработваеми земеделски земи
- — необработваеми земеделски земи
- — транспорт
- — водни площи
- — горски територии
- — проектен път за осигуряване на достъп
- 217+500 — километраж
- 273.39 — идентификатор на имот
- — граница имот
- — землищна граница
- — обхват на новопроекиран път
- — ос на новопроекиран път
- — ново трасе електропровод
- — същ. трасе електропровод
- — ново кабелно трасе
- — нов сервитут на електропровод
- — същ. сервитут на електропровод
- — нов сервитут на кабелно трасе
- — отпадащо трасе електропровод
- — стълб за демонтаж
- — нов стълб
- — съществуващ стълб (запазва се)
- — нова кабелна шахта
- — Нова подземна кабелна мрежа за нуждите на държавната администрация с километраж съответстващ на пътния километраж
- — сервитут на подземна кабелна мрежа
- — шахта ТТ кабели
- — ново трасе ТТ кабели
- — същ. трасе ТТ кабели
- — отпадащо трасе ТТ кабели
- — съществуващ сервитут ТТ кабели
- — нов сервитут ТТ кабели
- — сводово съоръжение

ОБЗОРНА СХЕМА НА КАРТНИТЕ ЛИСТИ
Землище Димово ЕКАТТЕ 21097

СЪГЛАСУВАЛ:								
ПОДПИС								
ИМЕ	инж. Д. ПЕНЕВА	инж. Г. ПАВЛОВ	инж. Д. ДЕНЕВ	инж.Е. ЦАКОВ	панд. арх. И. МИЗОВ	инж. ХР. ЙОЧОВ	инж. В.ВИДОЛОВА	инж. Н. СЛАВИЛОВ
ЧАСТ	ПЪТНА	ГЕОДЕЗИЯ	ГЕОЛОГИЯ/ХИДРОЛОГИЯ	КОНСТРУКТИВНА	ОЗЕЛЕНЯВАНЕ	ЕЛЕКТРО	ВиК	ТЕЛЕКОМУНИКАЦИИ

ПРОЕКТАНТ:	ЗОД. ПРОЕКТАНТ ЧАСТ "ГЕОДЕЗИЯ":	РЪКОВОДИТЕЛ ПРОЕКТ:	УПРАВИТЕЛ:
/инж.Калина Христова/	/инж. Григор Павлов/	/инж. Даниела Пенева/	/инж. Даниела Пенева/

МИНИСТЕРСТВО НА РЕГИОНАЛНОТО РАЗВИТИЕ И БЛАГОУСТРОЙСТВОТО
ВЪЗЛОЖИТЕЛ: АГЕНЦИЯ "ПЪТНА ИНФРАСТРУКТУРА"
ИЗПЪЛНИТЕЛ: ДЗЗД "ВИА ПЛАН-БУРДА", София, ул. "Т.Каблешков" No55А

ИЗТОЧНИК НА ФИНАНСИРАНЕ ДОГОВОР No:	ДОГОВОР РД-32-3/09.07.2013г.	
ОПТТИ 2014 - 2020 BG16RMOP001-5.001-0009	ТЕХНИЧЕСКИ ПРОЕКТ	МАЩАБ 1:2000

обект: МОДЕРНИЗАЦИЯ НА ПЪТ I-1 (Е-79) "ВИДИН - БОТЕВГРАД",
УЧАСТЪК ОТ КМ 3+757 ДО КМ 61+750 (КИЛОМЕТРАЖ ПО СЪЩ. ПЪТ I-1)558+128.47 (КИЛОМЕТРАЖ ПО ПРОЕКТ)
01/2019
част: ПАРЦЕЛАРЕН ПЛАН
подобект: ЗЕМЛИЩЕ ДИМОВО ЕКАТТЕ 21097 ОТ КМ 35+637.86 ДО КМ 40+245.34
ЧЕРТЕЖ №
съдържание: ПОЗЕМЛЕН ФОНД ОТ КМ 36+400 ДО КМ 37+180
02-07-13-003

Нова подземна кабелна мрежа
за нуждите на държавната администрация
с километраж, съответстващ на пътния километраж

No	X [m]	Y [m]
КШ 37360	4851127.714	277682.317

Землище Димово
ЕКАТТЕ 21097

X=4851193.621
Y=277807.359

Нова подземна кабелна мрежа
за нуждите на държавната администрация
с километраж, съответстващ на пътния километраж

Реконструкция на
ВРК "Видин–Димово"–БТК
km 37+495

Реконструкция на
ОК "Видин–Чупрене"–ДАЕУ
km 37+500

Реконструкция на
ВЛ 20 kV "Граница"
km 0+152.18

КШ 37360

КШ1

КШ2

КШ3

КШ 4

ЕО 15

ЕО 16

ЕО 17

ЕО 18

X=4851077.736
Y=277603.225

Видин

София

25.12 25.53 25.50 25.48 25.46 25.29 25.56 25.22 25.23 25.24 25.25 25.26 25.71 27.13 27.33 26.5 26.6 26.7 25.8 25.9 26.3 26.10 26.11 28.1 118.5 118.10 118.20 118.27 118.19 118.18 119.14 119.37 119.41 119.13 119.11 119.27 119.12 118.17

0.50+0.50 5.00+2.50

No	X [m]	Y [m]
КШ2	4851030.784	277691.434
КШ3	4850987.283	277790.699

No	X [m]	Y [m]
КШ1	4851036.439	277669.331
КШ4	4850979.921	277798.349

No	X [m]	Y [m]
ЕО16	4851229.650	277477.646
ЕО17	4851163.211	277467.245

ОБЗОРНА СХЕМА НА КАРТНИТЕ ЛИСТИ
Землище Димово ЕКАТТЕ 21097

ЛЕГЕНДА

- засегната площ
- обработваеми земеделски земи
- необработваеми земеделски земи
- транспорт
- горски територии
- проектен път за осигуряване на достъп
- 217+500 – километраж
- 273.39 – идентификатор на имот
- граница имот
- землищна граница
- обхват на новопроектиран път
- ос на новопроектиран път
- ново трасе електропровод
- същ. трасе електропровод
- ново кабелно трасе
- нов сервитут на електропровод
- същ. сервитут на електропровод
- нов сервитут на кабелно трасе
- отпадащо трасе електропровод
- Нова подземна кабелна мрежа за нуждите на държавната администрация с километраж съответстващ на пътния километраж
- сервитут на подземна кабелна мрежа
- стълб за демонтаж
- нов стълб
- съществуващ стълб (запазва се)
- нова кабелна шахта
- шахта ТТ кабли
- ново трасе ТТ кабели
- същ. трасе ТТ кабели
- отпадащо трасе ТТ кабели
- съществуващ сервитут ТТ кабли
- нов сервитут ТТ кабли

КАМАРА НА ИНЖЕНЕРИТЕ В ИНВЕСТИЦИОННОТО ПРОЕКТИРАНЕ
ПЪЛНА ПРОЕКТАНТСКА ПРАВОСПОСОБНОСТ
Регистрационен № 42955
инж. КАЛИНА ВАЛЕРИЕВА ХРИСТОВА
Подпис: .....
ВАЖИ С ВАЛИДНО УДОСТОВЕРЕНИЕ ЗА ПЛП ЗА ТЕКУЩАТА ГОДИНА

Части на проекта: по удостоверение за ПЛП


СЪГЛАСУВАЛ:	ПОДПИС								
	ИМЕ	инж. Д. ПЕНЕВА	инж. Г. ПАВЛОВ	инж. Г. ДЕНЕВ	инж. Е. ЦАКОВ	ланд. арх. И. МИЗОВ	инж. ХР. ЙОРОВ	инж. В.ВИДОЛОВА	инж. Н. СЛАВИЛОВ
	ЧАСТ	ПЪТНА	ГЕОДЕЗИЯ	ГЕОЛОГИЯ И ИЗРОЗИЯ	КОНСТРУКТИВНА	ОЗЕЛЕНЯВАНЕ	ЕЛЕКТРО	ВиК	ТЕЛЕКОМУНИКАЦИИ

ПРОЕКТАНТ:	ВОД. ПРОЕКТАНТ ЧАСТ "ГЕОДЕЗИЯ":	РЪКОВОДИТЕЛ ПРОЕКТ:	УПРАВИТЕЛ:
/инж.Калина Христова/	/инж. Григор Павлов/	/инж. Даниела Пенева/	/инж. Даниела Пенева/

МИНИСТЕРСТВО НА РЕГИОНАЛНОТО РАЗВИТИЕ И БЛАГОУСТРОЙСТВОТО
ВЪЗЛОЖИТЕЛ: АГЕНЦИЯ "ПЪТНА ИНФРАСТРУКТУРА"
ИЗПЪЛНИТЕЛ: ДЗЗД "ВИА ПЛАН-БУРДА", София, ул. "Т.Каблешков" No55А


ИЗТОЧНИК НА ФИНАНСИРАНЕ ДОГОВОР No:	ДОГОВОР РД-32-3/09.07.2013г.	
ОПТТИ 2014 - 2020 BG16RMOP001-5.001-0039	ТЕХНИЧЕСКИ ПРОЕКТ	МАЩАБ 1:2000

обект:	МОДЕРНИЗАЦИЯ НА ПЪТ I-1 (Е-79) "ВИДИН - БОТЕВГРАД", УЧАСТЪК ОТ КМ 3+757 ДО КМ 61+750 (КИЛОМЕТРАЖ ПО СЪЩ. ПЪТ I-1)=58+128.47 (КИЛОМЕТРАЖ ПО ПРОЕКТ)	01/2019
част:	ПАРЦЕЛАРЕН ПЛАН	ЧЕРТЕЖ №
подобект:	ЗЕМЛИЩЕ ДИМОВО ЕКАТТЕ 21097 ОТ КМ 35+637.86 ДО КМ 40+245.34	
съдържание:	ПОЗЕМЛЕН ФОНД ОТ КМ 37+180 ДО КМ 37+580	02-07-13-004

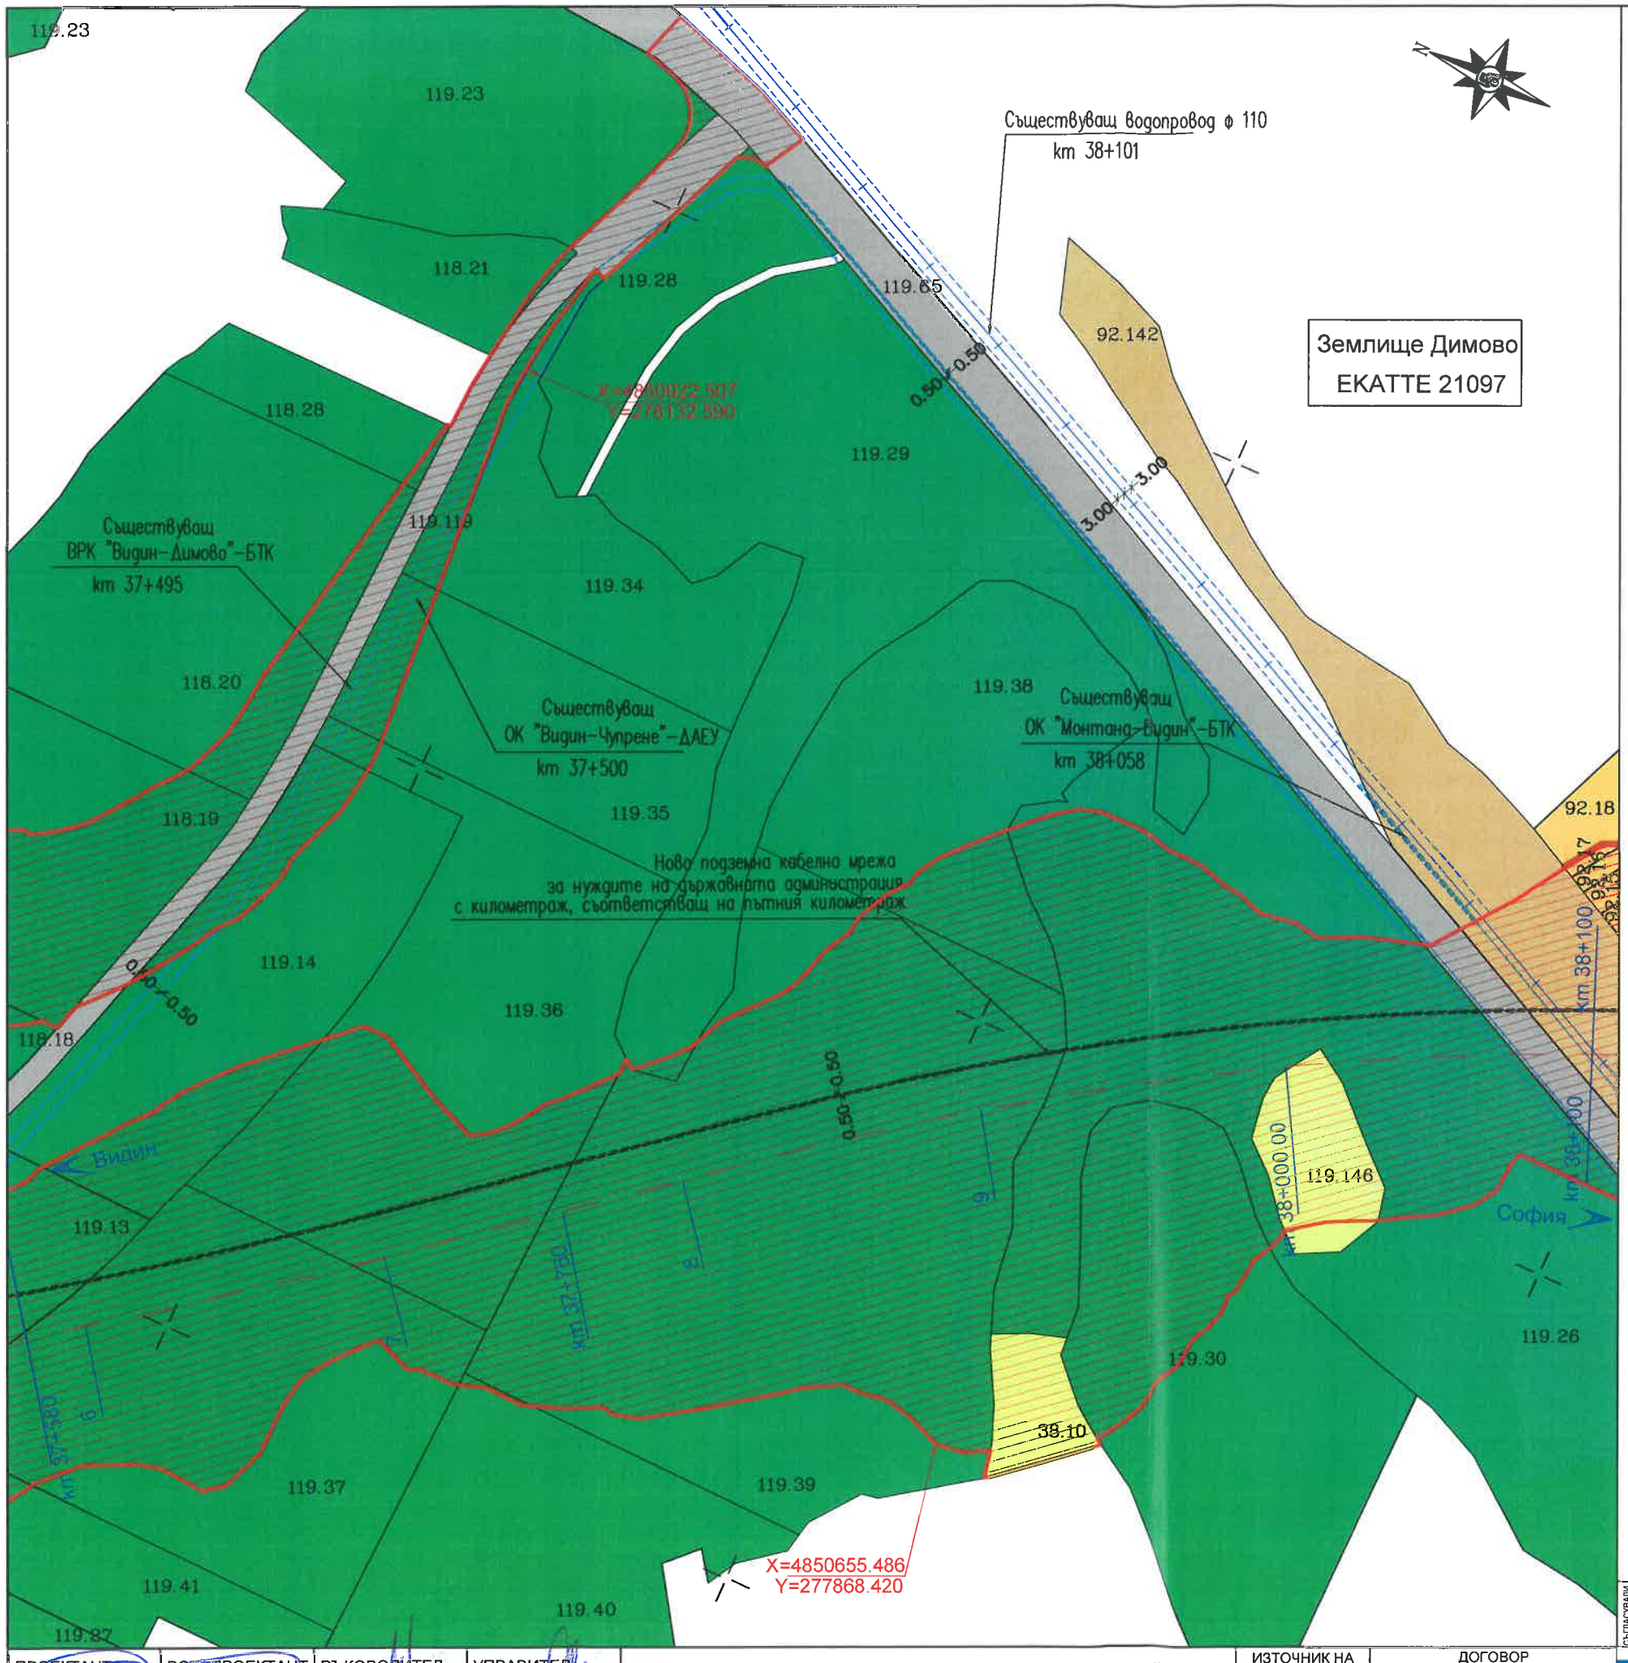

ОБЗОРНА СХЕМА НА КАРТНИТЕ ЛИСТИ

Землище Димово ЕКАТТЕ 21097

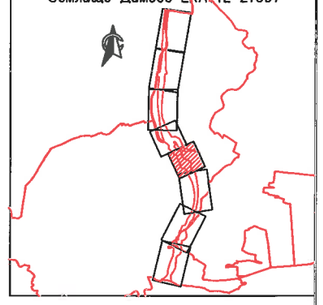

ЛЕГЕНДА

- — засегната площ
- — обработваеми земеделски земи
- — обработваеми земеделски земи трайни насаждения
- — необработваеми земеделски земи
- — транспорт
- — горски територии
- — проектен път за осигуряване на достъп
- 217+500 — километраж
- 273.39 — идентификатор на имот
- — граница имот
- — землищна граница
- — обхват на новопроектиран път
- — ос на новопроектиран път
- — Нова подземна кабелна мрежа за нуждите на държавната администрация с километраж съответстващ на пътния километраж
- — сервитут на подземна кабелна мрежа
- — шахта ТТ кабли
- — ново трасе ТТ кабели
- — същ. трасе ТТ кабели
- — отпадащо трасе ТТ кабели
- — съществуващ сервитут ТТ кабли
- — нов сервитут ТТ кабли
- — ново трасе водопровод
- — сервитут на нов водопровод
- — същ. трасе на водопровод
- — същ. сервитут на водопровод
- — отпадащо трасе на водопровод
- — нова шахта водопровод

КАМАРА НА ИНЖЕНЕРИТЕ В ИНВЕСТИЦИОННОТО ПРОЕКТИРАНЕ

ПЪЛНА ПРОЕКТАНТСКА ПРАВОСПОСОБНОСТ

Регистрационен № 42955

инж. КАЛИНА ВАЛЕРИЕВА ХРИСТОВА

Подпис: .....

ВАЖИ С ВАЛИДНО УДОСТОВЕРЕНИЕ ЗА ППП ЗА ТЕКУЩАТА ГОДИНА

Видин

Секция: ГПГ

Части на проекта: по удостоверение за ППП

СЪГЛАСУВАЛИ								
подпис								
име	инж. Д. ПЕНЕВА	инж. Г. ПАВЛОВ	инж. Д. ДЕНЕВ	инж. Е. ЦАКОВ	пейзажен арх. И. МИЗОВ	инж. Хр. ЙОНКОВ	инж. В. ВИДОЛОВА	инж. Н. СЛАВИЛОВ
част	ПЪТНА	ГЕОДЕЗИЯ	ГЕОЛОГИЯ И ИЗТРОЙКИ	КОНСТРУКТИВНА	ОЗЕЛЕНЯВАНЕ	ЕЛЕКТРО	ВиК	ТЕЛЕКОМУНИКАЦИИ

ПРОЕКТАНТ:	ВОД. ПРОЕКТАНТ ЧАСТ "ГЕОДЕЗИЯ":	РЪКОВОДИТЕЛ ПРОЕКТ:	УПРАВИТЕЛ:
/инж.Калина Христова/	/инж. Григор Павлов/	/инж. Даниела Пенева/	/инж. Даниела Пенева/

МИНИСТЕРСТВО НА РЕГИОНАЛНОТО РАЗВИТИЕ И БЛАГОУСТРОЙСТВОТО

ВЪЗЛОЖИТЕЛ: АГЕНЦИЯ "ПЪТНА ИНФРАСТРУКТУРА"

ИЗПЪЛНИТЕЛ: ДЗЗД "ВИА ПЛАН-БУРДА", София, ул. "Т.Каблешков" No55A

ИЗТОЧНИК НА ФИНАНСИРАНЕ ДОГОВОР No:	ДОГОВОР РД-32-3/09.07.2013г.	
ОПТТИ 2014 - 2020 BG16RFOP001-5.001-0009	ТЕХНИЧЕСКИ ПРОЕКТ	МАЩАБ 1:2000

обект: МОДЕРНИЗАЦИЯ НА ПЪТ I-1 (Е-79) "ВИДИН - БОТЕВГРАД", УЧАСТЪК ОТ КМ 3+757 ДО КМ 61+750 (КИЛОМЕТРАЖ ПО ОСЪЩ. ПЪТ I-1)=58+128.47 (КИЛОМЕТРАЖ ПО ПРОЕКТ)

част: ПАРЦЕЛАРЕН ПЛАН

подобект: ЗЕМЛИЩЕ ДИМОВО ЕКАТТЕ 21097 ОТ КМ 35+637.86 ДО КМ 40+245.34

съдържание: ПОЗЕМЛЕН ФОНД ОТ КМ 37+580 ДО КМ 38+100

01/2019

ЧЕРТЕЖ № 02-07-13-005

Землище Шипот
ЕКАТТЕ 83239

Нова подземна кабелна мрежа
за нуждите на държавната администрация
с километраж, съответстващ на пътния километраж

92.18 92.17 92.16 92.14 92.15 92.13 92.12 92.21 92.20 92.19 92.106 107.1 92.11 92.10 92.9 92.8 92.7 92.6 92.5 92.142 119.26 107.2 107.4 107.5 107.3 107.6 107.7 107.8 107.207 107.9 107.10 107.11 107.12 107.13 107.14 107.208 91.9 91.8 91.7 91.6 91.5 91.4 91.100 91.10 110.216 110.210 110.211

0.50+0.50 0.50+0.50 0.50+0.50 3.00+3.00

km 38+260 km 38+500 km 38+900

X=4849945.697
Y=278179.773

X=4850168.355
Y=278118.123

Видин

София

Съществуващ водопровод ф 110
km 38+101

Съществуващ
ОК "Монтана–Видин"–БТК
km 38+058

Съществуващ
ОК "Видин–Чупрене"–ДАЕУ
km 37+450

Съществуващ
ВРК "Видин–Димово"–БТК
km 38+037

Землище Димово
ЕКАТТЕ 21097

ЛЕГЕНДА

- засегната площ
- обработваеми земеделски земи
- необработваеми земеделски земи
- обработваеми земеделски земи трайни насаждения
- нарушени територии
- транспорт
- водни площи
- горски територии
- проектен път за осигуряване на достъп
- 217+500 – километраж
- 273.39 – идентификатор на имот
- граница имот
- землищна граница
- обхват на новопроекиран път
- ос на новопроекиран път
- шахта ТТ кабли
- ново трасе ТТ кабели
- същ трасе ТТ кабели
- отпадащо трасе ТТ кабели
- съществуващ сервитут ТТ кабли
- нов сервитут ТТ кабли
- ново трасе водопровод
- сервитут на нов водопровод
- същ трасе на водопровод
- същ сервитут на водопровод
- отпадащо трасе на водопровод
- нова шахта водопровод
- нова подземна кабелна мрежа за нуждите на държавната администрация с километраж съответстващ на пътния километраж
- сервитут на подземна кабелна мрежа
- шахта ТТ кабли

ОБЗОРНА СХЕМА НА КАРТНИТЕ ЛИСТИ
Землище Димово ЕКАТТЕ 21097

КАМАРА НА ИНЖЕНЕРИТЕ В ИНВЕСТИЦИОННОТО ПРОЕКТИРАНЕ
ПЪЛНА ПРОЕКТАНТСКА ПРАВОСПОСОБНОСТ
Регистрационен №: 42955
инж. КАЛИНА ВАЛЕРИЕВА ХРИСТОВА
Подпис:
ВАЖИ С ВАЛИДНО УДОСТОВЕРЕНИЕ ЗА ПЪЛНА ПРОЕКТАНТСКА ПРАВОСПОСОБНОСТ
Секция: ГПГ
Части на проекта: по удостоверение за ППП

СЪГЛАСУВАЛ:	ПОДПИС								
	ИМЕ	инж. Д. ПЕНЕВА	инж. Г. ПАВЛОВ	инж. Д. ДЕНЕВ	инж.Е. ЦАКОВ	ланд. арх. И. МИЗОВ	инж. ХР. ЙОРДОВ	инж. В.ВИДОЛОВА	инж. Н. СЛАВИЛОВ
	ЧАСТ	ПЪТНА	ГЕОДЕЗИЯ	ГЕОЛОГИЯ,ХИДРОЛОГИЯ	КОНСТРУКТИВНА	ОЗЕЛЕНЯВАНЕ	ЕЛЕКТРО	ВиК	ТЕЛЕКОМУНИКАЦИИ

ПРОЕКТАНТ:	ВОД. ПРОЕКТАНТ ЧАСТ "ГЕОДЕЗИЯ":	РЪКОВОДИТЕЛ ПРОЕКТ:	УПРАВИТЕЛ:
/инж.Калина Христова/	/инж. Григор Павлов/	/инж. Даниела Пенева/	/инж. Даниела Пенева/

МИНИСТЕРСТВО НА РЕГИОНАЛНОТО РАЗВИТИЕ И БЛАГОУСТРОЙСТВОТО
ВЪЗЛОЖИТЕЛ: АГЕНЦИЯ "ПЪТНА ИНФРАСТРУКТУРА"
ИЗПЪЛНИТЕЛ: ДЗЗД "ВИА ПЛАН-БУРДА", София, ул. "Т.Каблешков" No55A

ИЗТОЧНИК НА ФИНАНСИРАНЕ ДОГОВОР No:	ДОГОВОР РД-32-3/09.07.2013г.		
ОПТТИ 2014 - 2020 BG16MOP001-5.001-0009	ТЕХНИЧЕСКИ ПРОЕКТ	МАЩАБ 1:2000	

обект: МОДЕРНИЗАЦИЯ НА ПЪТ I-1 (Е-79) "ВИДИН - БОТЕВГРАД",
УЧАСТЪК ОТ КМ 3+757 ДО КМ 61+750 (КИЛОМЕТРАЖ ПО СЪЩ. ПЪТ I-1)=58+128.47 (КИЛОМЕТРАЖ ПО ПРОЕКТ)
част: ПАРЦЕЛАРЕН ПЛАН
подобект: ЗЕМЛИЩЕ ДИМОВО ЕКАТТЕ 21097 ОТ КМ 35+637.86 ДО КМ 40+245.34
съдържание: ПОЗЕМЛЕН ФОНД ОТ КМ 38+100 ДО КМ 38+900

01/2019
ЧЕРТЕЖ №
02-07-13-006

X=4849617.270
Y=278076.527

Нова подземна кабелна мрежа
за нуждите на държавната администрация
с километраж, съответстващ на пътния километраж

Землище Шипот
ЕКАТТЕ 83239

КШ 39200

0.50 +0.50

1

2

3

4

km 38+900

km 39+000.00

km 39+472.36

km 39+500.00

km 39+638.75

Видин

София

110.211

91.1

91.5

91.4

68.525

68.524

68.557

68.102

X=4849461.247
Y=277857.164

110.216

110.522

110.210

79.2

79.543

69.27

79.1

69.514

69.16

69.15

69.8

69.14

69.102

69.101

69.6

Нова подземна кабелна мрежа
за нуждите на държавната администрация
с километраж, съответстващ на пътния километраж

No	X [m]	Y [m]
КШ 39200	4849465.047	277952.665

Землище Димово
ЕКАТТЕ 21097

КАМАРА НА ИНЖЕНЕРИТЕ В ИНВЕСТИЦИОННОТО ПРОЕКТИРАНЕ
ПЪЛНА ПРОЕКТАНТСКА ПРАВОСПОСОБНОСТ
Регистрационен № 42955
инж. КАЛИНА ВАЛЕРИЕВА ХРИСТОВА
Подпис: .....
ВАЖИ С ВАЛИДНО УДОСТОВЕРЕНИЕ ЗА ППП ЗА ТЕКУЩАТА ГОДИНА

Секция: ТПГ
Части на проекта: по удостоверение за ППП

ЛЕГЕНДА

- — засегната площ
- — обработваеми земеделски земи
- — необработваеми земеделски земи
- — обработваеми земеделски земи трайни насаждения
- — водни площи
- — проектен път за осигуряване на достъп
- 217+500 — километраж
- 273.39 — идентификатор на имот
- — граница имот
- — землищна граница
- — обхват на новопроекиран път
- — ос на новопроекиран път
- — нова подземна кабелна мрежа за нуждите на държавната администрация с километраж съответстващ на пътния километраж
- — сервитут на подземна кабелна мрежа
- — шахта ТТ кабли

ОБЗОРНА СХЕМА НА КАРТНИТЕ ЛИСТИ
Землище Димово ЕКАТТЕ 21097

СЪГЛАСУВАЛИ	подпис								
	ИМЕ	инж. Д. ПЕНЕВА	инж. Г. ПАВЛОВ	инж. Д. ДЕНЕВ	инж. Е. ЦАКОВ	пейзажист И. МИЗОВ	инж. К. ИОНОВ	инж. В. ВИДОЛОВА	инж. Н. СЛАВИЛОВ
	ЧАСТ	ПЪТНА	ГЕОДЕЗИЯ	ГЕОЛОГИЯ/ХИДРОЛОГИЯ	КОНСТРУКТИВНА	ОЗЕЛЕНЯВАНЕ	ЕЛЕКТРО	ВиК	ТЕЛЕКОМУНИКАЦИИ

ПРОЕКТАНТ:	ВОД. ПРОЕКТАНТ ЧАСТ "ГЕОДЕЗИЯ":	РЪКОВОДИТЕЛ ПРОЕКТ:	УПРАВИТЕЛ:
/инж.Калина Христова/	/инж. Григор Павлов/	/инж. Даниела Пенева/	/инж. Даниела Пенева/

МИНИСТЕРСТВО НА РЕГИОНАЛНОТО РАЗВИТИЕ И БЛАГОУСТРОЙСТВОТО
ВЪЗЛОЖИТЕЛ: АГЕНЦИЯ "ПЪТНА ИНФРАСТРУКТУРА"
ИЗПЪЛНИТЕЛ: ДЗЗД "ВИА ПЛАН-БУРДА", София, ул. "Г. Каблешков" No55А

ИЗТОЧНИК НА ФИНАНСИРАНЕ ДОГОВОР No:	ДОГОВОР РД-32-3/09.07.2013г.	
ОПТТИ 2014 - 2020 BG16RFOP001-5.001-0009	ТЕХНИЧЕСКИ ПРОЕКТ	МАЩАБ 1:2000

обект:	МОДЕРНИЗАЦИЯ НА ПЪТ I-1 (Е-79) "ВИДИН - БОТЕВГРАД", УЧАСТЪК ОТ КМ 3+757 ДО КМ 61+750 (КИЛОМЕТРАЖ ПО СЪЩ. ПЪТ I-1)=58+128.47 (КИЛОМЕТРАЖ ПО ПРОЕКТ)	01/2019
част:	ПАРЦЕЛАРЕН ПЛАН	ЧЕРТЕЖ №
подобект:	ЗЕМЛИЩЕ ДИМОВО ЕКАТТЕ 21097 ОТ КМ 35+637.86 ДО КМ 40+245.34	
съдържание:	ПОЗЕМЛЕН ФОНД ОТ КМ 38+900 ДО КМ 39+660	02-07-13-007

X=4849000.412
Y=277836.745

Реконструкция на
ВЛ 20 kV "Малина"
km 39+975

Землище Димово
ЕКАТТЕ 21097

Реконструкция на
ВЛ 20 kV "Башовица"
km 40+207

Землище Костичовци
ЕКАТТЕ 38995

Реконструкция на
ВЛ 20 kV "Малина"
km 40+215

Съществуваща
ВЛ 20 kV "Малина"
km 40+215

Съществуваща
ВЛ 20 kV "Башовица"
km 40+207

София

Видин

Нова подземна кабелна мрежа
за нуждите на държавната администрация
с километраж, съответстващ на пътния километраж

КАМАРА НА ИНЖЕНЕРИТЕ В ИНВЕСТИЦИОННОТО ПРОЕКТИРАНЕ
ПЪЛНА ПРОЕКТАНТСКА ПРАВОСПОСОБНОСТ
Регистрационен № 42955
инж. КАЛИНА ВАЛЕРИЕВА ХРИСТОВА
Подпис: .....
С ВАЛИДНО УДОСТОВЕРЕНИЕ ЗА ПЛП ЗА ТЕКУЩАТА ГОДИНА

X=4848517.919
Y=277472.583

Землище Димово
ЕКАТТЕ 21097

Реконструкция на
ВЛ 20 kV "Малина"
km 39+975

No	X [m]	Y [m]
ЕО 1	4848756.779	277585.847
ЕО 2	4848747.926	277701.503

Реконструкция на
ВЛ 20 kV "Башовица"
km 40+207

No	X [m]	Y [m]
ЕО 1	4848622.282	277508.601
Ш 1	4848601.007	277590.607
Ш 2	4848585.612	277636.240
ЕО 2	4848452.180	277667.458

Реконструкция на
ВЛ 20 kV "Малина"
km 40+215

No	X [m]	Y [m]
ЕО 3	4848596.486	277524.302
Ш 3	4848598.017	277588.977
Ш 4	4848581.986	277636.493
ЕО 4	4848437.556	277667.069

ЛЕГЕНДА

- засегната площ
- обработваеми земеделски земи
- необработваеми земеделски земи
- обработваеми земеделски земи трайни насаждения
- транспорт
- горски територии
- проектен път за осигуряване на достъп
- 217+500 — километраж
- 273.39 — идентификатор на имот
- граница имот
- землищна граница
- обхват на новопроекиран път
- ос на новопроекиран път
- ново трасе електропровод
- същ. трасе електропровод
- ново кабелно трасе
- нов сервитут на електропровод
- същ. сервитут на електропровод
- нов сервитут на кабелно трасе
- отпадащо трасе електропровод
- стълб за демонтаж
- нов стълб
- съществуващ стълб (запазва се)
- нова кабелна шахта
- нова подземна кабелна мрежа за нуждите на държавната администрация с километраж съответстващ на пътния километраж
- сервитут на подземна кабелна мрежа
- шахта ТТ кабли
- проектено трасе и сервитут на ВЛ 20 kV "Малина", км 40+216
- проектено трасе и сервитут на ВЛ 20 kV "Башовица", км 40+207

ОБЗОРНА СХЕМА НА КАРТНИТЕ ЛИСТИ
Землище Димово ЕКАТТЕ 21097

СЪГЛАСУВАЛИ	подпис							
	име	инж. Д. ПЕНЕВА	инж. Г. ПАВЛОВ	инж. Д. ДЕНЕВ	инж. Е. ЦАКОВ	ланд. арх. И. МИЗОВ	инж. Хр. ЙОНОВ	инж. В.ВИДОЛОВА	инж. Н. СЛАВИЛОВ
	част	ПЪТНА	ГЕОДЕЗИЯ	ГЕОЛОГИЯ И ГЕОЛОГИЯ	КОНСТРУКТИВНА	ОЗЕЛЕНЯВАНЕ	ЕЛЕКТРО	ВиК	ТЕЛЕКОМУНИКАЦИИ

ПРОЕКТАНТ:	ВОД. ПРОЕКТАНТ ЧАСТ "ГЕОДЕЗИЯ":	РЪКОВОДИТЕЛ ПРОЕКТ:	УПРАВИТЕЛ:
/инж. Калина Христова/	/инж. Григор Павлов/	/инж. Даниела Пенева/	/инж. Данила Пенева/

МИНИСТЕРСТВО НА РЕГИОНАЛНОТО РАЗВИТИЕ И БЛАГОУСТРОЙСТВОТО
ВЪЗЛОЖИТЕЛ: АГЕНЦИЯ "ПЪТНА ИНФРАСТРУКТУРА"
ИЗПЪЛНИТЕЛ: ДЗЗД "ВИА ПЛАН-БУРДА", София, ул. "Т. Каблешков" No55А

ИЗТОЧНИК НА ФИНАНСИРАНЕ ДОГОВОР No:	ДОГОВОР РД-32-3/09.07.2013г.	
ОПТТИ 2014 - 2020 BG16RFOP001-5.001-0009	ТЕХНИЧЕСКИ ПРОЕКТ	МАЩАБ 1:2000

обект: МОДЕРНИЗАЦИЯ НА ПЪТ I-1 (Е-79) "ВИДИН - БОТЕВГРАД",
УЧАСТЪК ОТ КМ 3+757 ДО КМ 61+750 (КИЛОМЕТРАЖ ПО СЪЩ. ПЪТ I-1)=58+128.47 (КИЛОМЕТРАЖ ПО ПРОЕКТ)
част: ГЛАВЕН ПЛАН
подобект: ЗЕМЛИЩЕ ДИМОВО ЕКАТТЕ 21097 ОТ КМ 35+637.86 ДО КМ 40+245.34
съдържание: ПОЗЕМЛЕН ФОНД ОТ КМ 39+660 ДО КМ 40+245.34

01/2019
ЧЕРТЕЖ №
02-07-13-008