
СИТУАЦИЯ ул."Коста Петков" - гр. Димово

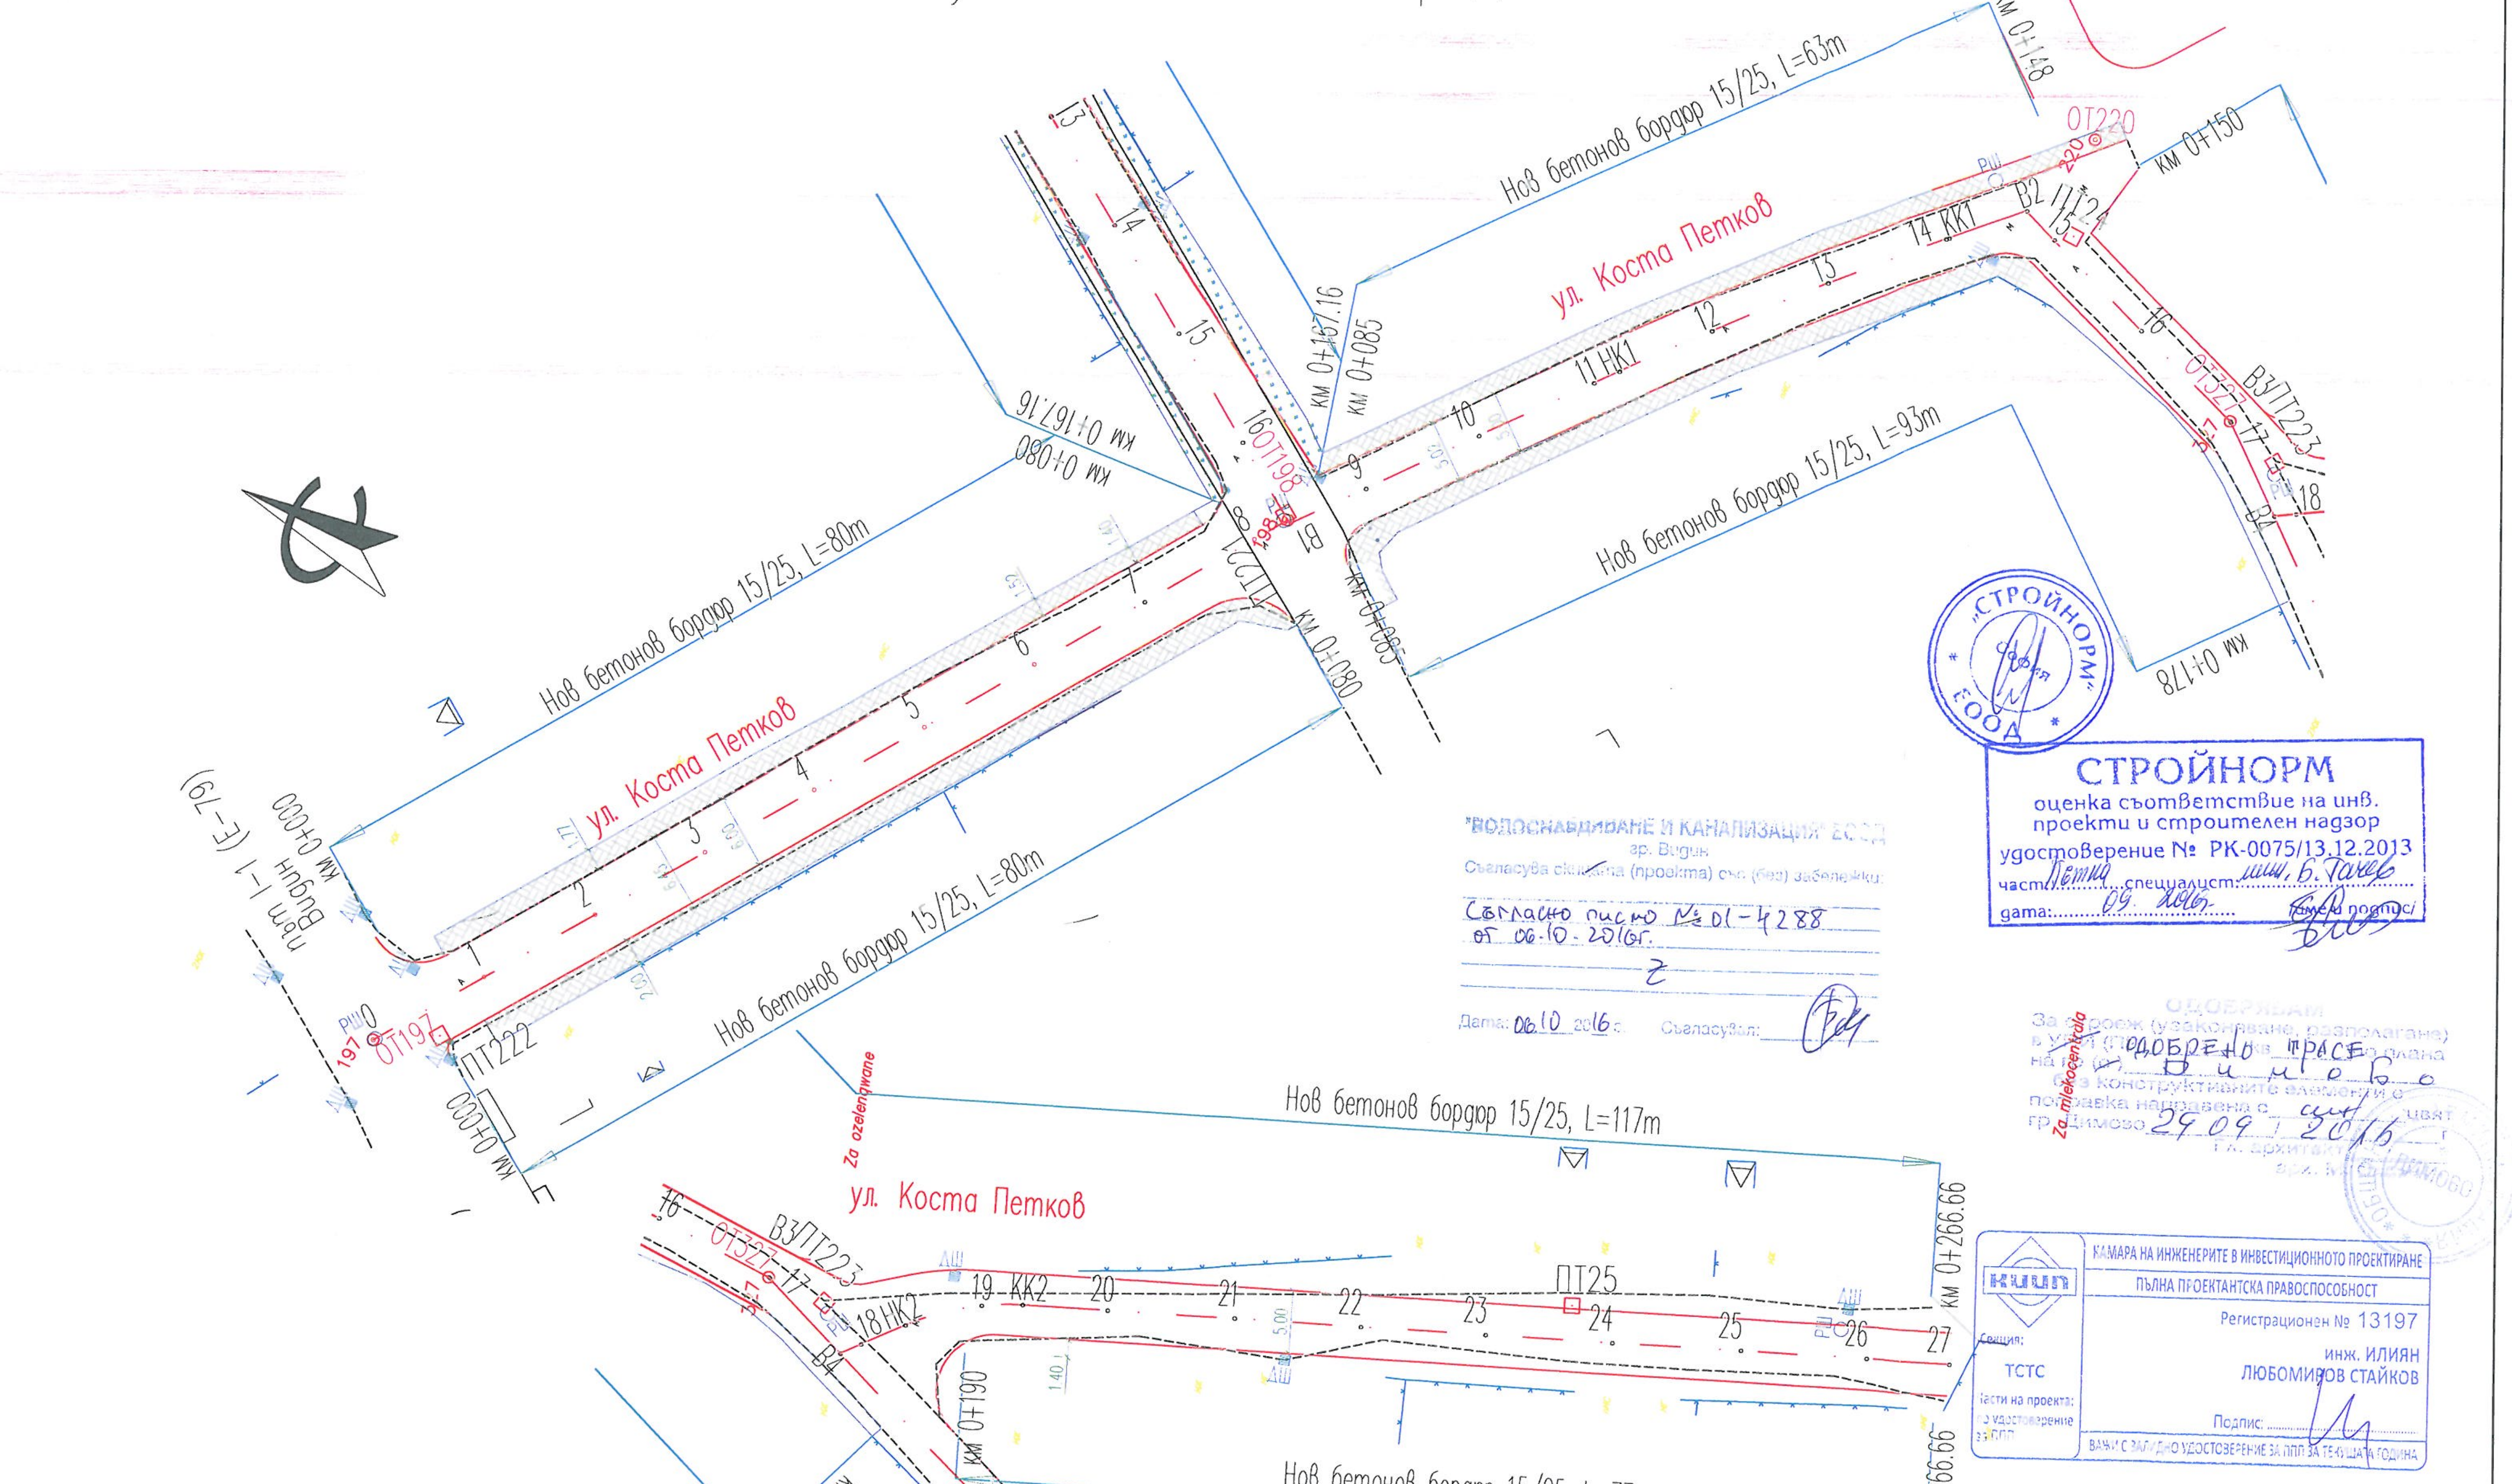


Легенда:

- Съществуващо положение
- Проект - ръб асфалт
- Съществуваща ограда
- Пикетна точка
- Осова точка по регулационен план
- Ревизионна шахта
- Дъждоприемна шахта

ОТГОВОРЕН ПРОЕКТАНТ ЧАСТ ПЪТНА: /инж. Даниела Пенева/ ПРОЕКТАНТ: /инж.Илиян Стайков/	ВОДЕЩ ПРОЕКТАНТ ЧАСТ ПЪТНА: /инж.Илиян Стайков/	РЪКОВОДИТЕЛ ЕКИП: /инж. Валери Пенев/	УПРАВИТЕЛ: /инж. Даниела Пенева/	РЕПУБЛИКА БЪЛГАРИЯ ВЪЗЛОЖИТЕЛ: ОБЩИНА ДИМОВО ИЗПЪЛНИТЕЛ: "ВИАПЛАН" София ул."Тодор Каблешков" No55 вх.А	ДОГОВОР No ТЕХНИЧЕСКИ ПРОЕКТ	МАЩАБ 1:500	ОБЕКТ: "Изготвяне на технически проекти и осъществяване на авторски надзор за обект: „Реконструкция и рехабилитация на съществуващи улици, тротоари и съоръженията към тях в община Димово" с цел кандидатстване по Програмата за развитие на селските райони 2014-2020 г." ПОДОБЕКТ: Рехабилитация на част от уличната мрежа в град Димово СЪДЪРЖАНИЕ: ул.Коста Петков-СИТУАЦИЯ	ЛИСТ No 10-02-01-0

НАДЛЪЖЕН ПРОФИЛ ул."Коста Петков" – гр. Димово

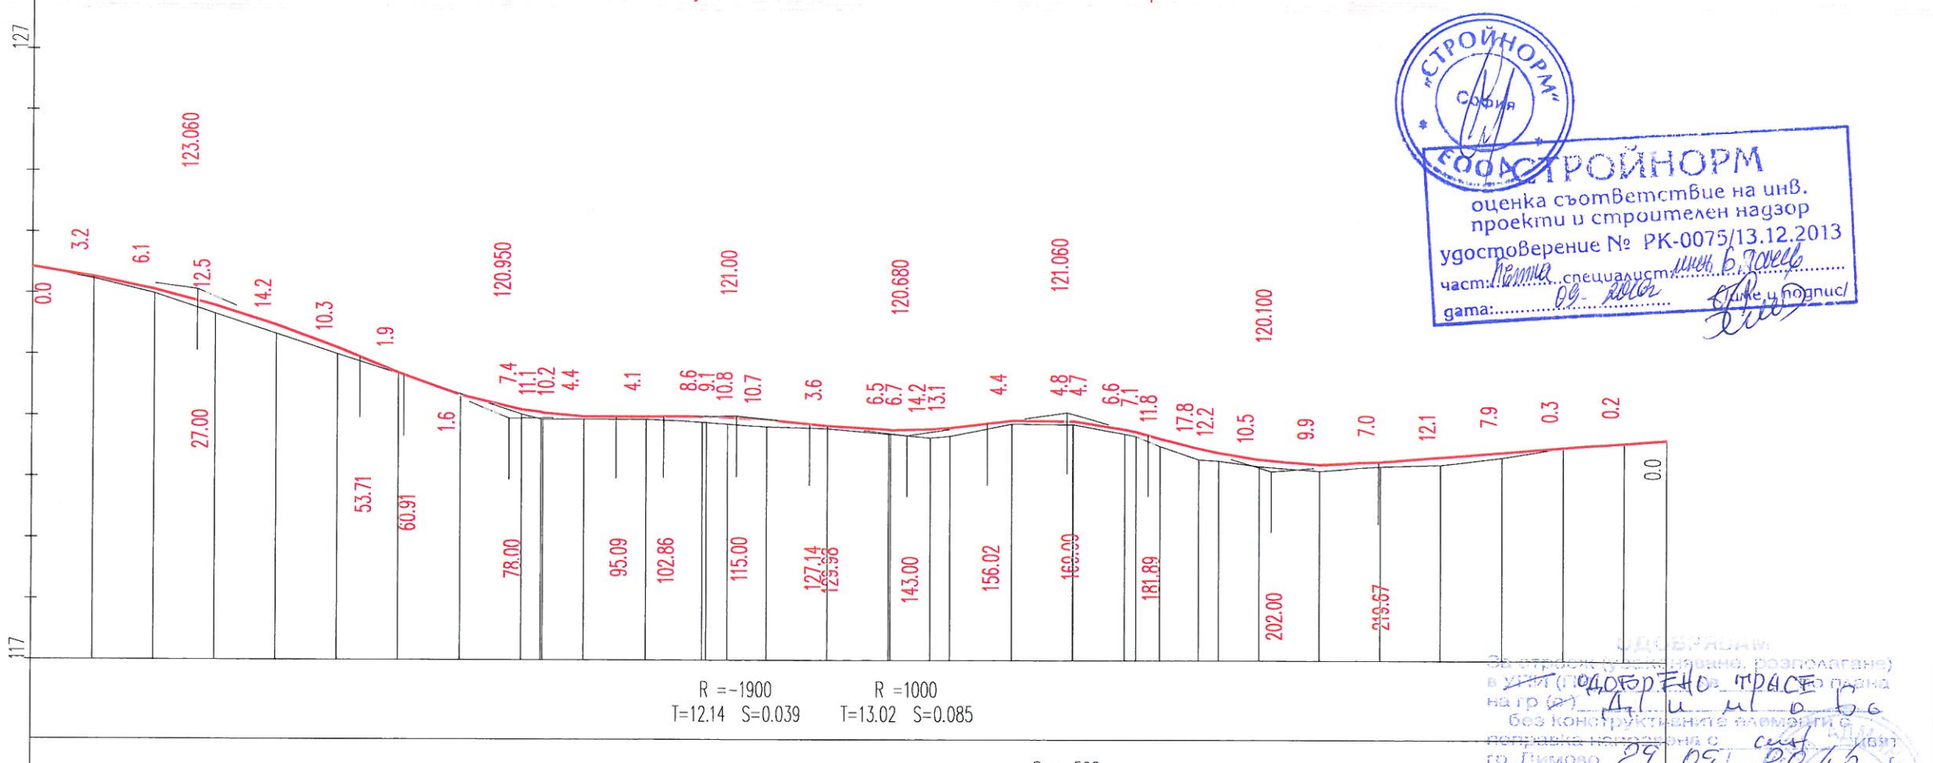

ОКОПИ	ЛЯВ / ДЕСЕН
НАКЛОНИ(%) И ДЪЛЖИНИ	
НИВЕЛЕТНИ КОТИ	
ТЕРЕННИ КОТИ	
РАЗСТОЯНИЯ МЕЖДУ П.Т.	
ХЕКТОМЕТРАЖ	
ОЗНАЧЕНИЯ НА П.Т.	
СИТУАЦИЯ	
КИЛОМЕТРАЖ	
ЕЛЕМЕНТИ НА ПОЛИГОНА И КРИВИТЕ	

„СТРОЙНОРМ" София

ГЕОСТРОЙНОРМ
оценка съответствие на инв. проекти и строителен надзор
удостоверение № РК-0075/13.12.2013
част: Пътна специалист инж. Б. Гочева
дата: 09. 2016 г. /име и подпис/

ОДОБРЕНИ
за строителство (разрешение, разполагане) в улиците на гр. Димово по плана
на тр (с) Април 2016
без конструктивните елементи
поправка направена с
гр Димово 29 09 2016 г.
гл. архитект

КАМАРА НА ИНЖЕНЕРИТЕ В ИНВЕСТИЦИОННОТО ПРОЕКТИРАНЕ
ПЪЛНА ПРОЕКТАНТСКА ПРАВОСПОСОБНОСТ
Регистрационен № 13197
инж. ИЛИЯН ЛЮБОМИРОВ СТАЙКОВ
Подпис.
ВАЖИ С ВАЛИДНО УДОСТОВЕРЕНИЕ ЗА ПЛП ЗА ТЕКУЩАТА ГОДИНА
Секция: ТСТС
Части на проекта: по удостоверение за ПЛП

ОТГОВОРЕН ПРОЕКТАНТ ЧАСТ ПЪТНА: /инж. Даниела Пенева/	ВОДЕЩ ПРОЕКТАНТ ЧАСТ ПЪТНА: /инж.Илиян Стайков/	РЪКОВОДИТЕЛ ЕКИП: /инж. Валери Пенев/	УПРАВИТЕЛ /инж. Даниела Пенева/

ПРОЕКТАНТ:

РЕПУБЛИКА БЪЛГАРИЯ

ВЪЗЛОЖИТЕЛ: ОБЩИНА ДИМОВО
ИЗПЪЛНИТЕЛ: "ВИАПЛАН" София ул."Тодор Каблешков" No55 вх.А

ДОГОВОР No		
ТЕХНИЧЕСКИ ПРОЕКТ	МАЩАБ	1:500


ОБЕКТ: "Изготвяне на технически проекти и осъществяване на авторски надзор за обект „Реконструкция и рехабилитация на съществуващи улици, тротоари и съоръженията към тях в община Димово" с цел кандидатстване по Програмата за развитие на селските райони 2014–2020 г."
ПОДОБЕКТ: Рехабилитация на част от уличната мрежа в град Димово
СЪДЪРЖАНИЕ: НАДЛЪЖЕН ПРОФИЛ – ул.Коста Петков

ЛИСТ No 10-02-02-0


ТИП НАПРЕЧЕН ПРОФИЛ ул.Коста Петков



ТИП НАПРЕЧЕН ПРОФИЛ ул.Коста Петков

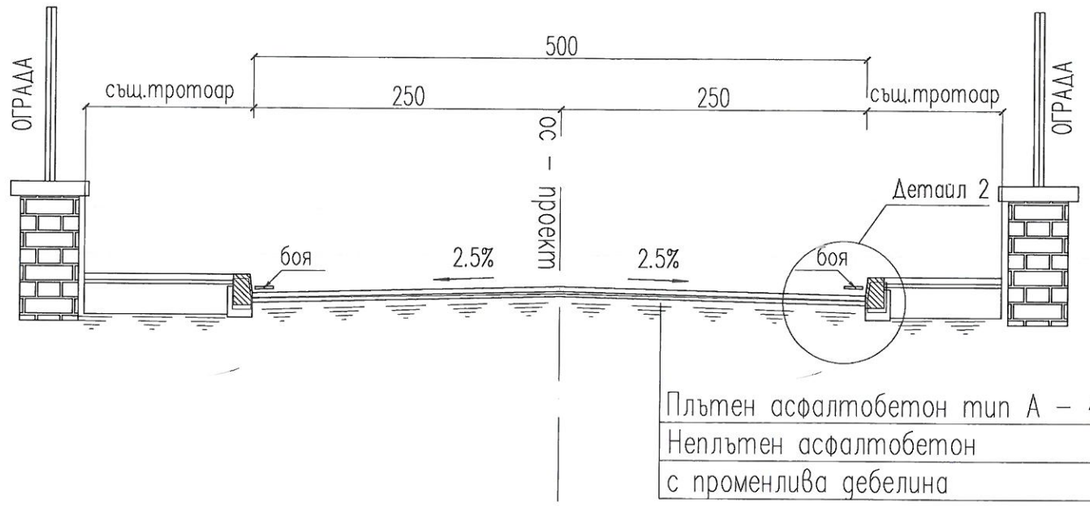

ТИП НАПРЕЧЕН ПРОФИЛ ул.Коста Петков

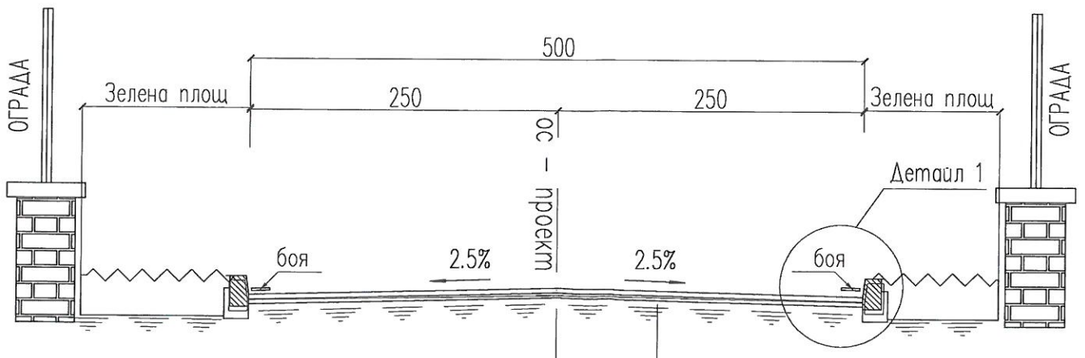

„СТРОЙНОРМ" ЕООД София


СТРОЙНОРМ
оценка съответствие на инв. проекти и строителен надзор
удостоверение № РК-0075/13.12.2013
част: ТС,ТСТ,ТЕ специалист: инж. Б. Гочев
дата: 09.2016 г. /подпис/

ОДОБРЯВАМ
За строеж (узаконяване, разполагане)
в ~~УПИ~~ (ПОДОБРЕНО в ТРАСЕ по плана)
на гр (с) Димово
безконструктивните елементи с
поправка напречния с 4%
гр. Димово 29.09.2016 г.
Кмет: /Ж. Ангелов/
Гл. архитект: /инж. Б. Гочев/

КАМАРА НА ИНЖЕНЕРИТЕ В ИНВЕСТИЦИОННОТО ПРОЕКТИРАНЕ
ПЪЛНА ПРОЕКТАНТСКА ПРАВОСПОСОБНОСТ
Регистрационен № 13197
инж. ИЛИЯН ЛЮБОМИРОВ СТАЙКОВ
Подпис:
ВАЛИДЕН ЗА ТЕКУЩАТА ГОДИНА
КИИП
Секция: ТСТС
Части на проекта: по удостоверение за ППП

ОТГОВОРЕН ПРОЕКТАНТ ЧАСТ ПЪТНА: /инж. Даниела Пенева/ ПРОЕКТАНТ: /инж.Илиян Стайков/	ВОДЕЩ ПРОЕКТАНТ ЧАСТ ПЪТНА: /инж.Илиян Стайков/	РЪКОВОДИТЕЛ-ЕКИП: /инж. Валери Пенев/	УПРАВИТЕЛ: /инж. Даниела Пенева/	РЕПУБЛИКА БЪЛГАРИЯ ВЪЗЛОЖИТЕЛ: ОБЩИНА ДИМОВО ИЗПЪЛНИТЕЛ: "ВИАПЛАН" София ул."Тодор Каблешков" №55 вх.А	ДОГОВОР No ТЕХНИЧЕСКИ ПРОЕКТ / МАЩАБ 1:50	ОБЕКТ: "Изготвяне на технически проекти и осъществяване на авторски надзор за обект: „Реконструкция и рехабилитация на съществуващи улици, тротоари и съоръженията към тях в община Димово" с цел кандидатстване по Програмата за развитие на селските райони 2014–2020 г." ПОДОБЕКТ: Улици – гр. Димово СЪДЪРЖАНИЕ: ТИП НАПРЕЧЕН ПРОФИЛ – ул."Коста Петков"	ЛИСТ No 10–03–01–0

План на отводняването ул."Коста Петков" – гр. Димово

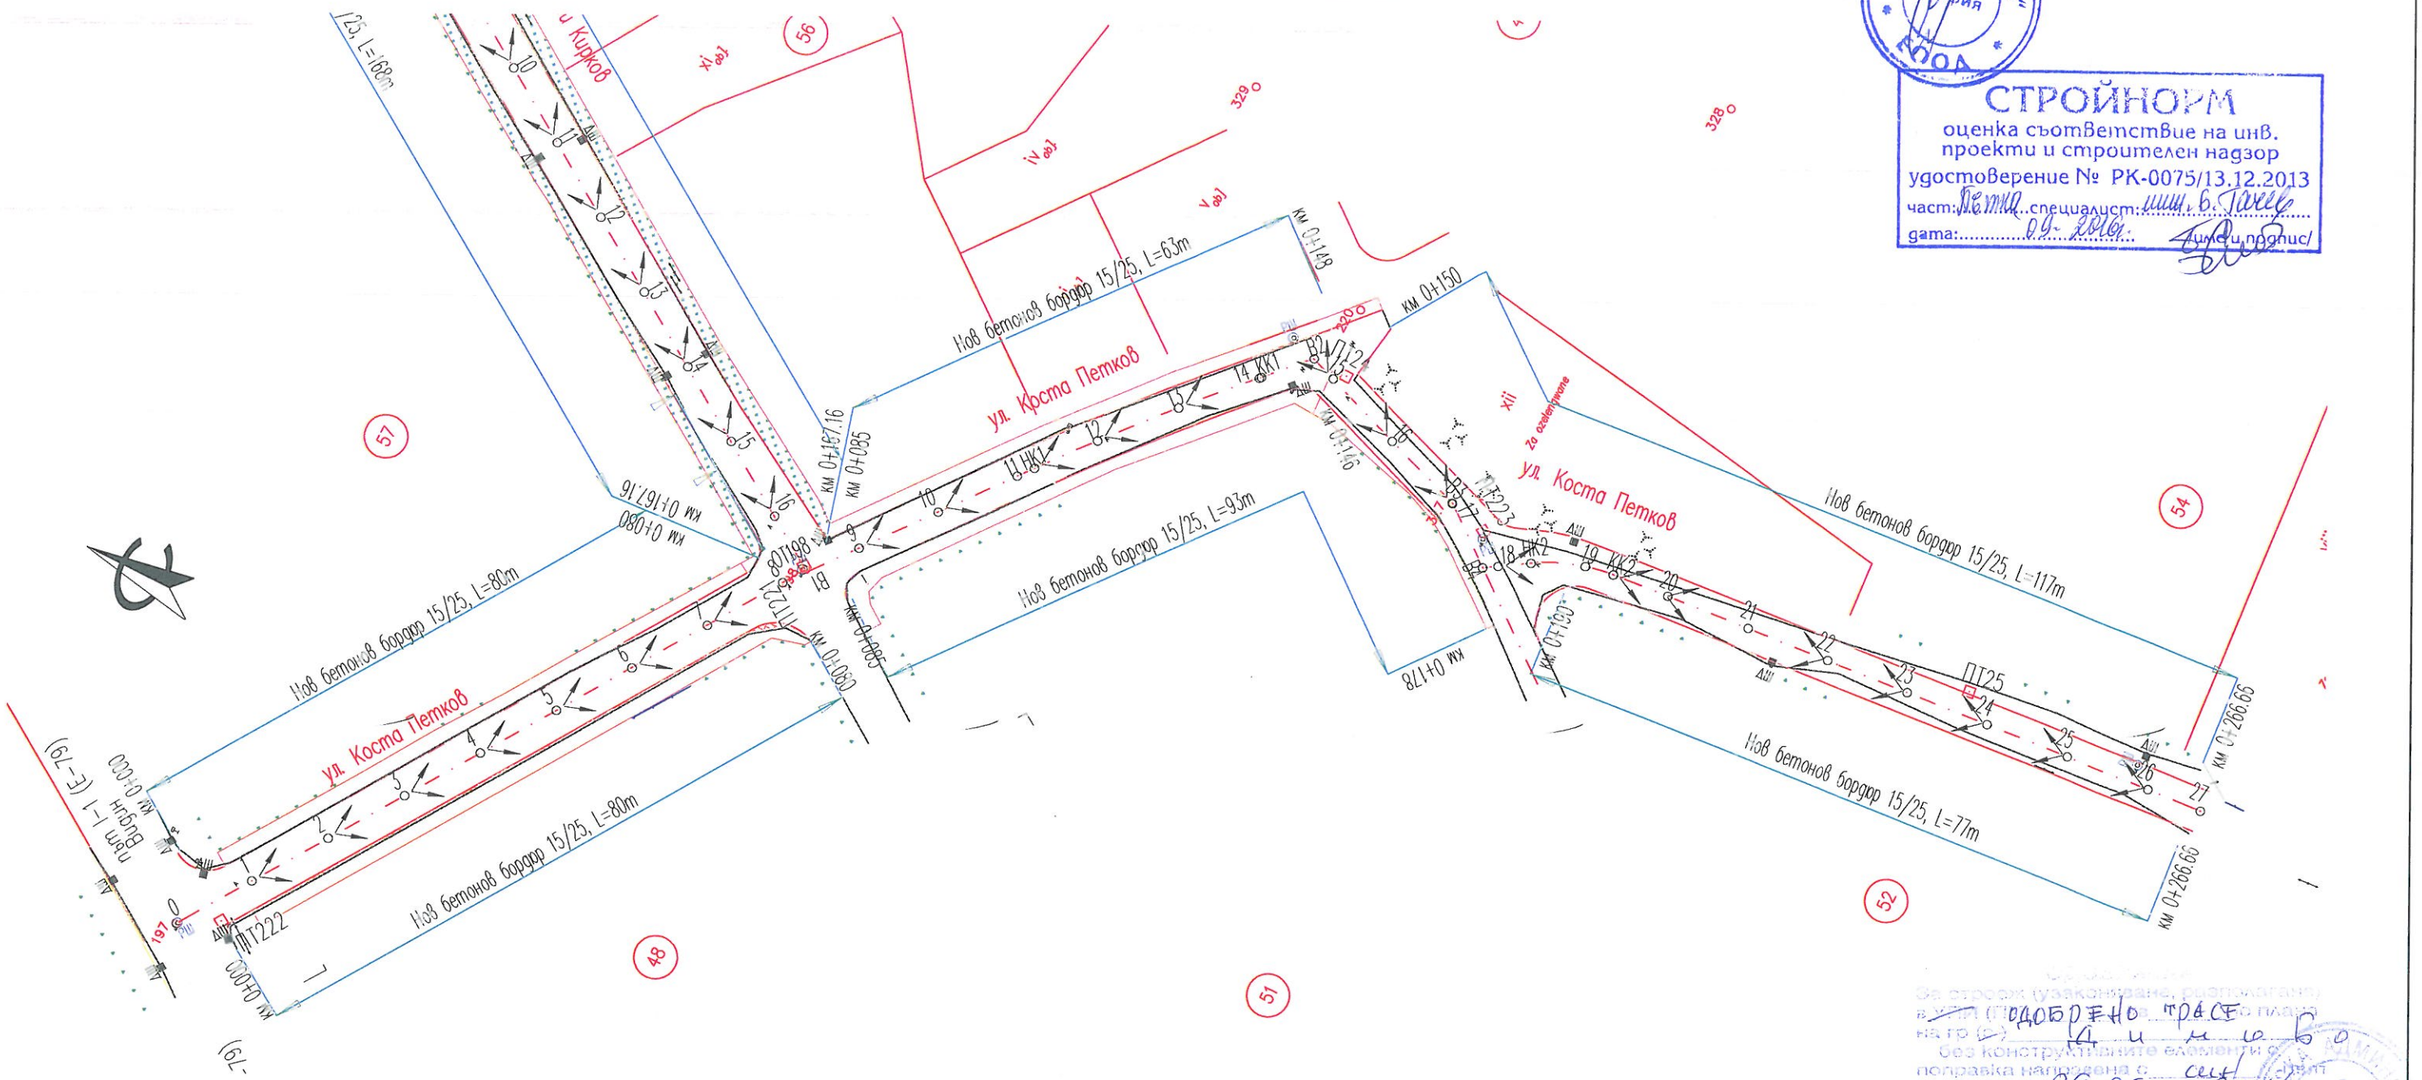

СТРОЙНОРМ
оценка съответствие на инв. проекти и строителен надзор
удостоверение № РК-0075/13.12.2013
част: Пътна специалист: инж. Б. Гачева
дата: 09. 2016 г. /име и подпис/

За второ (узаконяване, разрешаване) въвеждане в експлоатация на (ПОДОБРЕНО ТРАСЕ) на (Димово) без конструктивните елементи с (.....) поправка направена с (.....) от гр Димово 29.09.2016
гл. архитект /.....
арх. М. Сарафова

КАМАРА НА ИНЖЕНЕРИТЕ В ИНВЕСТИЦИОННОТО ПРОЕКТИРАНЕ
ПЪЛНА ПРОЕКТАНТСКА ПРАВОСПОСОБНОСТ
Регистрационен № 13197
Секция: ТСТС
Части на проекта: по удостоверение за ППП
инж. ИЛИЯН ЛЮБОМИРОВ СТАЙКОВ
Подпис: .....
ВАЖИ С ЗАЛЕДНО УДОСТОВЕРЕНИЕ ЗА ППП ЗА ТЕКУЩАТА ГОДИНА

ОТГОВОРЕН ПРОЕКТАНТ ЧАСТ ПЪТНА: /инж. Даниела Пенева/ ПРОЕКТАНТ: /инж. Стояна Георгиева/	ВОДЕЩ ПРОЕКТАНТ ЧАСТ ПЪТНА: /инж. Илиян Стайков/	РЪКОВОДИТЕЛ ЕКИП: /инж. Валери Пенев/	УПРАВИТЕЛ: /инж. Даниела Пенева/	РЕПУБЛИКА БЪЛГАРИЯ ВЪЗЛОЖИТЕЛ: ОБЩИНА ДИМОВО ИЗПЪЛНИТЕЛ: "ВИАПЛАН" София ул."Тодор Каблешков" No55 вх.А	ДОГОВОР No	ОБЕКТ: "Изготвяне на технически проекти и осъществяване на авторски надзор за обект: „Реконструкция и рехабилитация на съществуващи улици, тротоари и съоръженията към тях в община Димово" с цел кандидатстване по Програмата за развитие на селските райони 2014–2020 г."	ЛИСТ No 10-04-01-0
					ТЕХНИЧЕСКИ ПРОЕКТ / МАЩАБ 1:500	ПОДОБЕКТ: Рехабилитация на част от уличната мрежа в град Димово СЪДЪРЖАНИЕ: План на отводняването – ул. Коста Петков	